



ŠPORT I REKREACIJA Golf igralište

PROSTORNI PLAN UREĐENJA GRADA ROVINJA-ROVIGNO

3. IZMJENE I DOPUNE


4.5. GRAĐEVINSKA PODRUČJA

GOLF IGRALIŠTE "SAN MARKO", GRAĐEVINSKA PODRUČJA
GOSPODARSKO - PROIZVODNE NAMJENE "ŠPANIDIGA" I KOMUNALNO
- SERVISNE NAMJENE "LOKVA VIDOTTO", GRAĐEVINSKA PODRUČJA
SPORTSKO - REKREACIJSKE NAMJENE R2-R6


TUMAČ:

- GRANICA OBUHVATA
- GRANICA PROSTORA OGRANIČENJA ZAŠTIĆENOG OBALNOG PODRUČJA MORA
- ADMINISTRATIVNA GRANICA GRADA ROVINJA
- GRAĐEVINSKA PODRUČJA**
GRAĐEVINSKO PODRUČJE NASELJA
- *rub granice "offsite" je od namjene koja je uređena granicom k.k.
- GRAĐEVINSKO PODRUČJE NASELJA
- IZDVOJENO GRAĐEVINSKO PODRUČJE IZVAN NASELJA**
KOMUNALNO - SERVISNA NAMJENA
- KOMUNALNO - SERVISNA NAMJENA K3 - komunalno-servisna
- GOSPODARSKO - PROIZVODNA NAMJENA
- GOSPODARSKO - PROIZVODNA NAMJENA I1 - proizvodna
- ŠPORT I REKREACIJA
R1 - golf igralište, R2 - jahački centar, R3 - strelište, R4 - nogometno igralište, R6 - višefunkcionalni sportsko - rekreacijski centar
- NAMJENE IZVAN GRAĐEVINSKOG PODRUČJA**
EKSPLOATACIJA MINERALNIH SIROVINA
- POVRŠINE ZA ISKORIŠTAVANJE MINERALNIH SIROVINA E3 - mineralne sirovine
- POVRŠINE INFRASTRUKTURNIH SUSTAVA**
- IS1 - mogućnost izgradnje sunčevih kolektora
IS2 - zračni promet - poletište / sletište


Grafička obrada: **URB/NG**
Zagreb, veljača 2017.

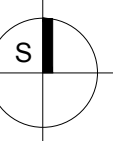


0 200 m 400 m 600 m 800 m

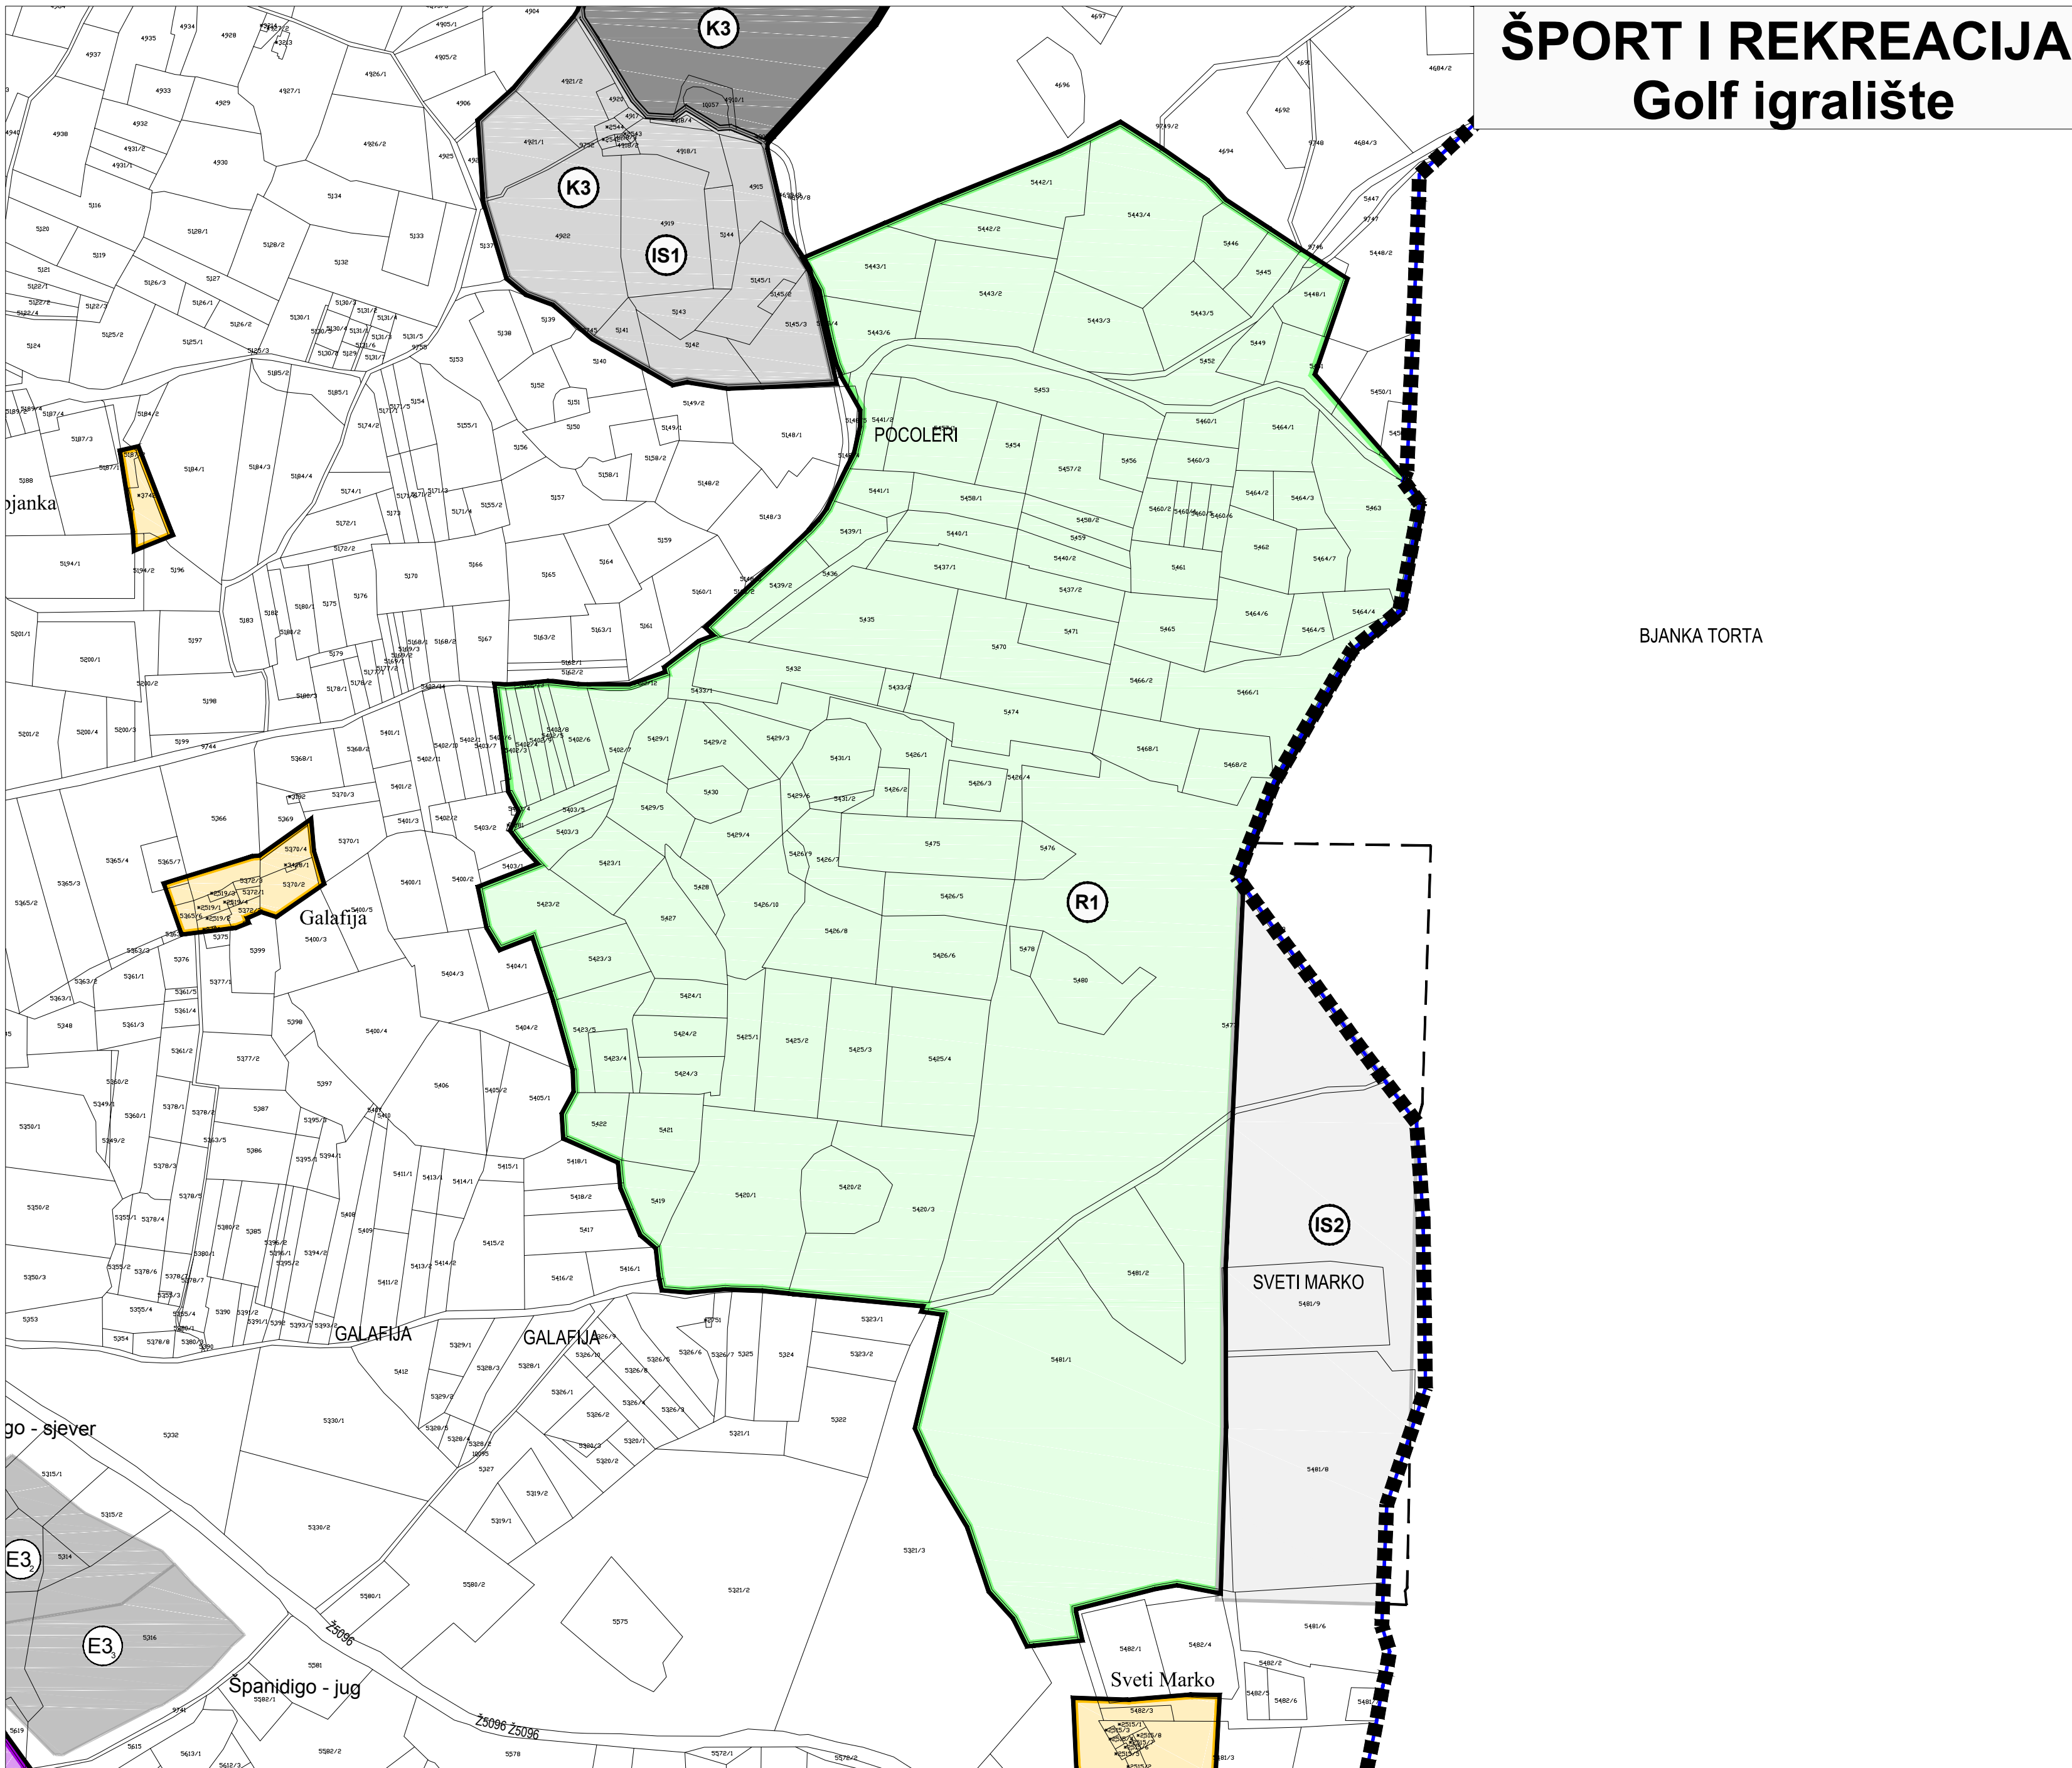

GOSPODARSKA ZONA Španidigo

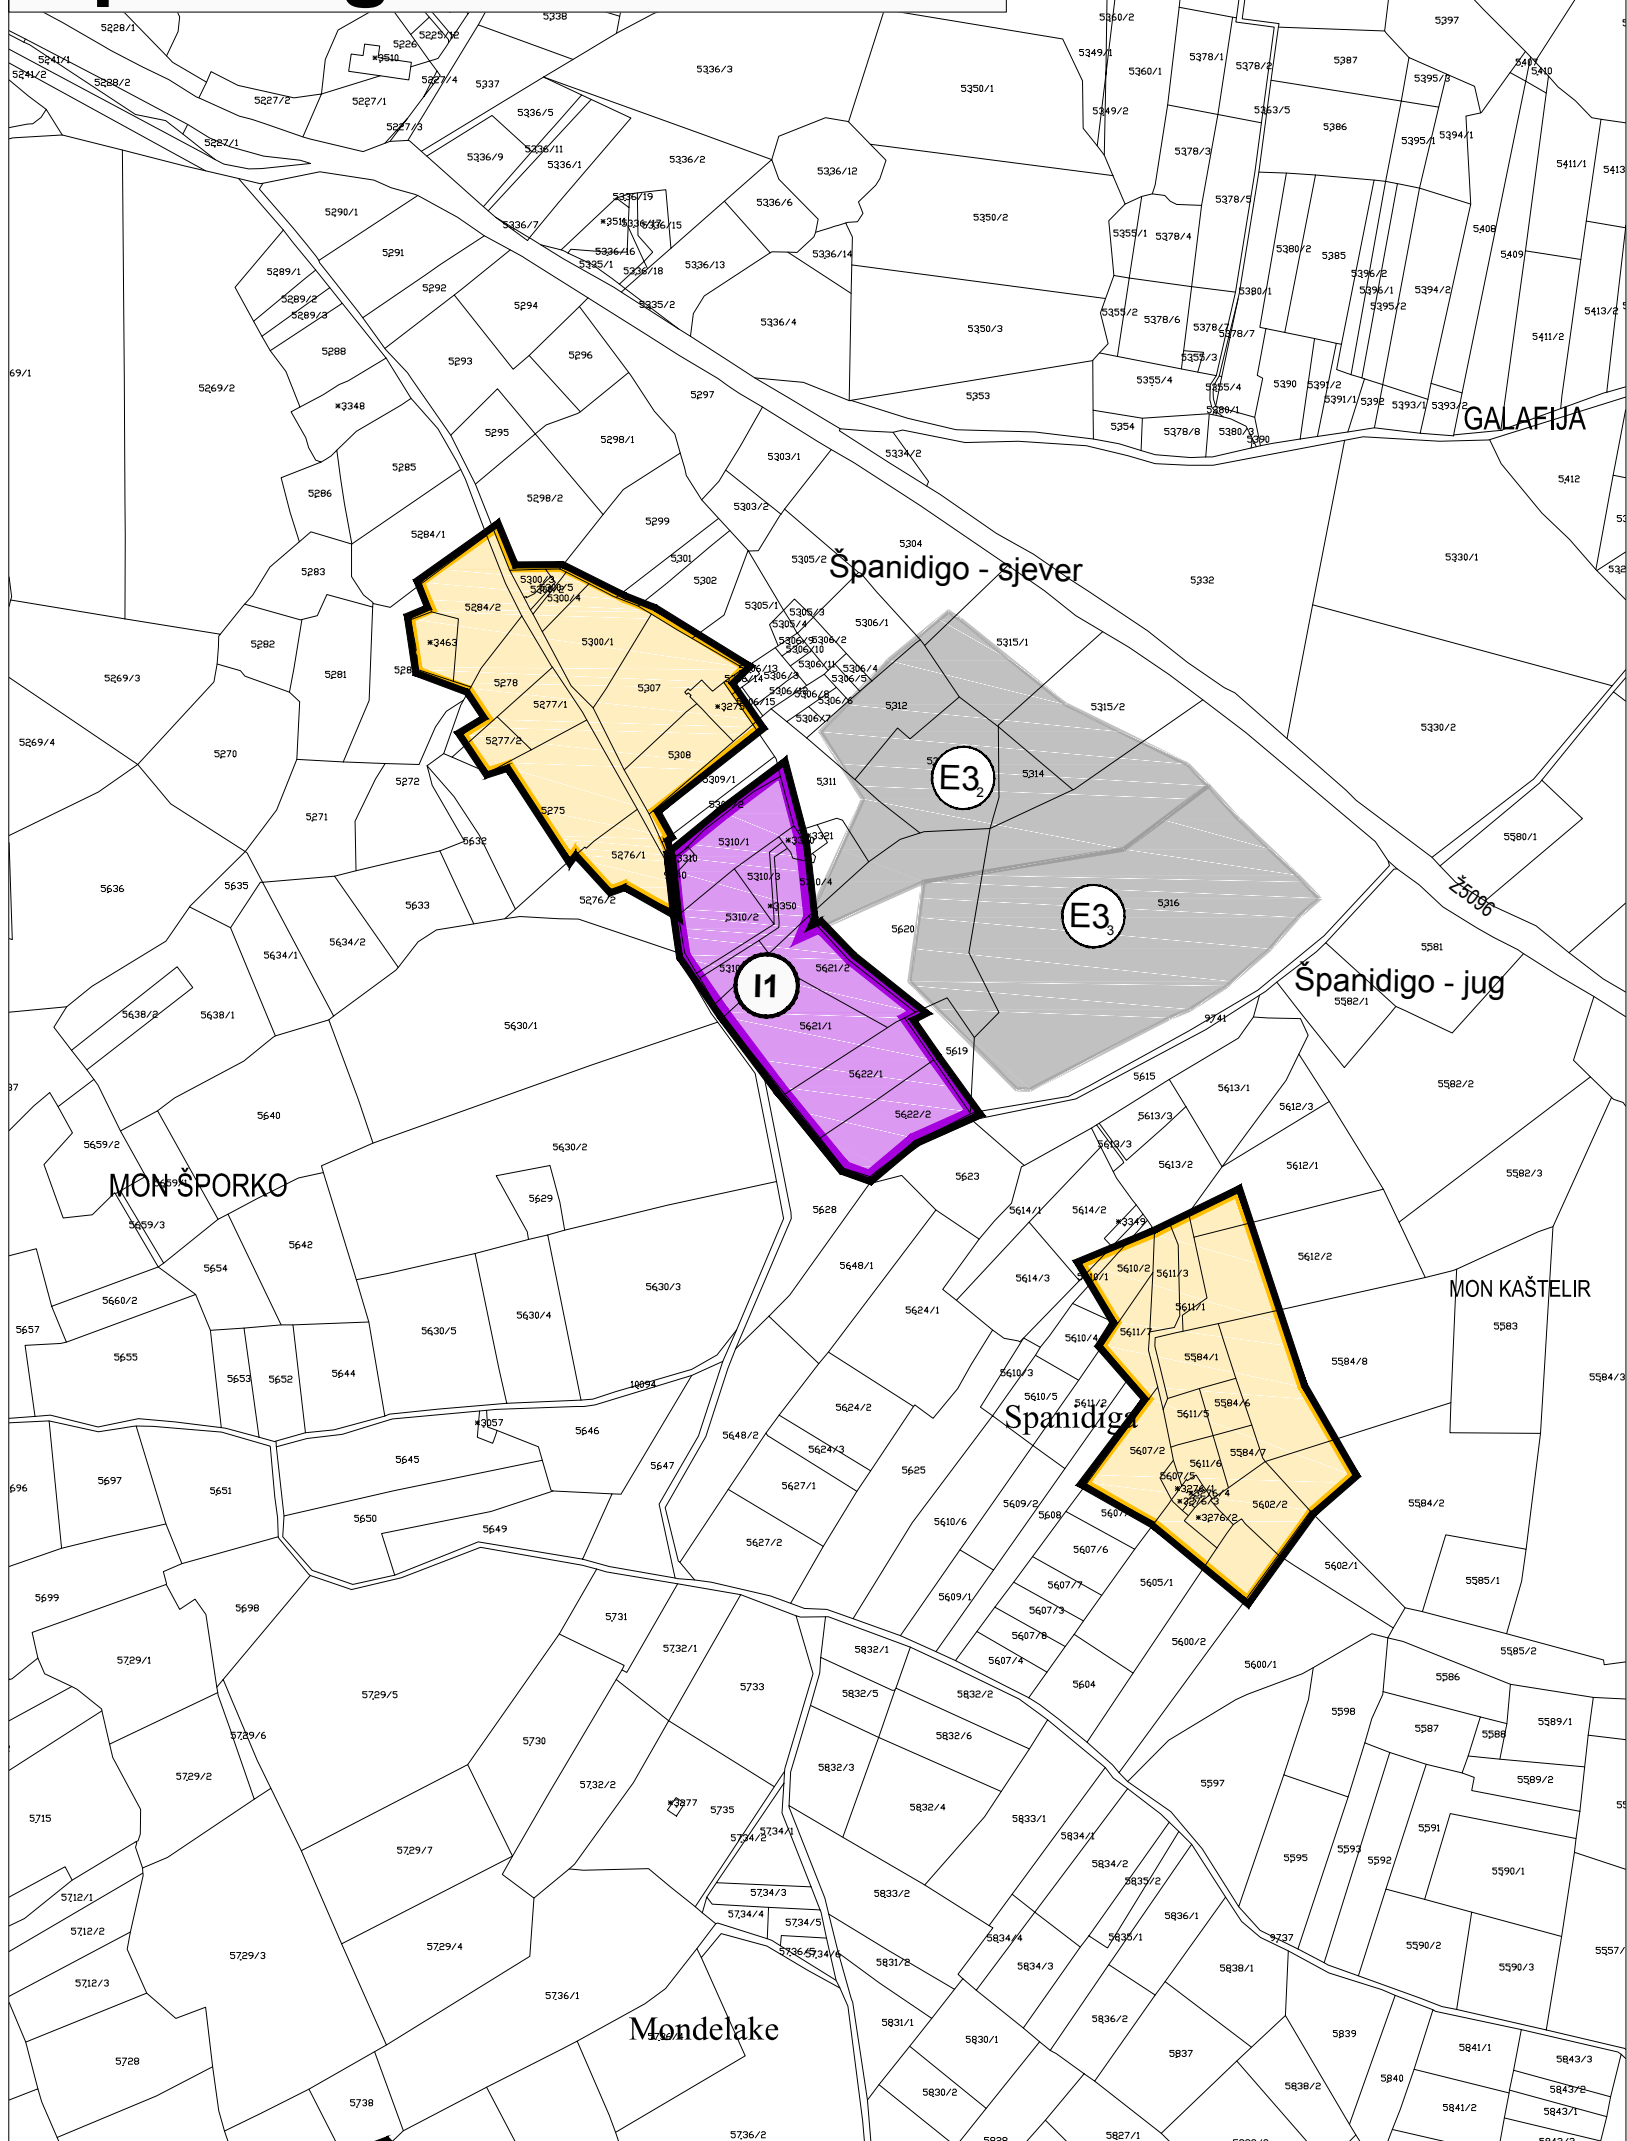

GOSPODARSKA ZONA Komunalno servisna zona

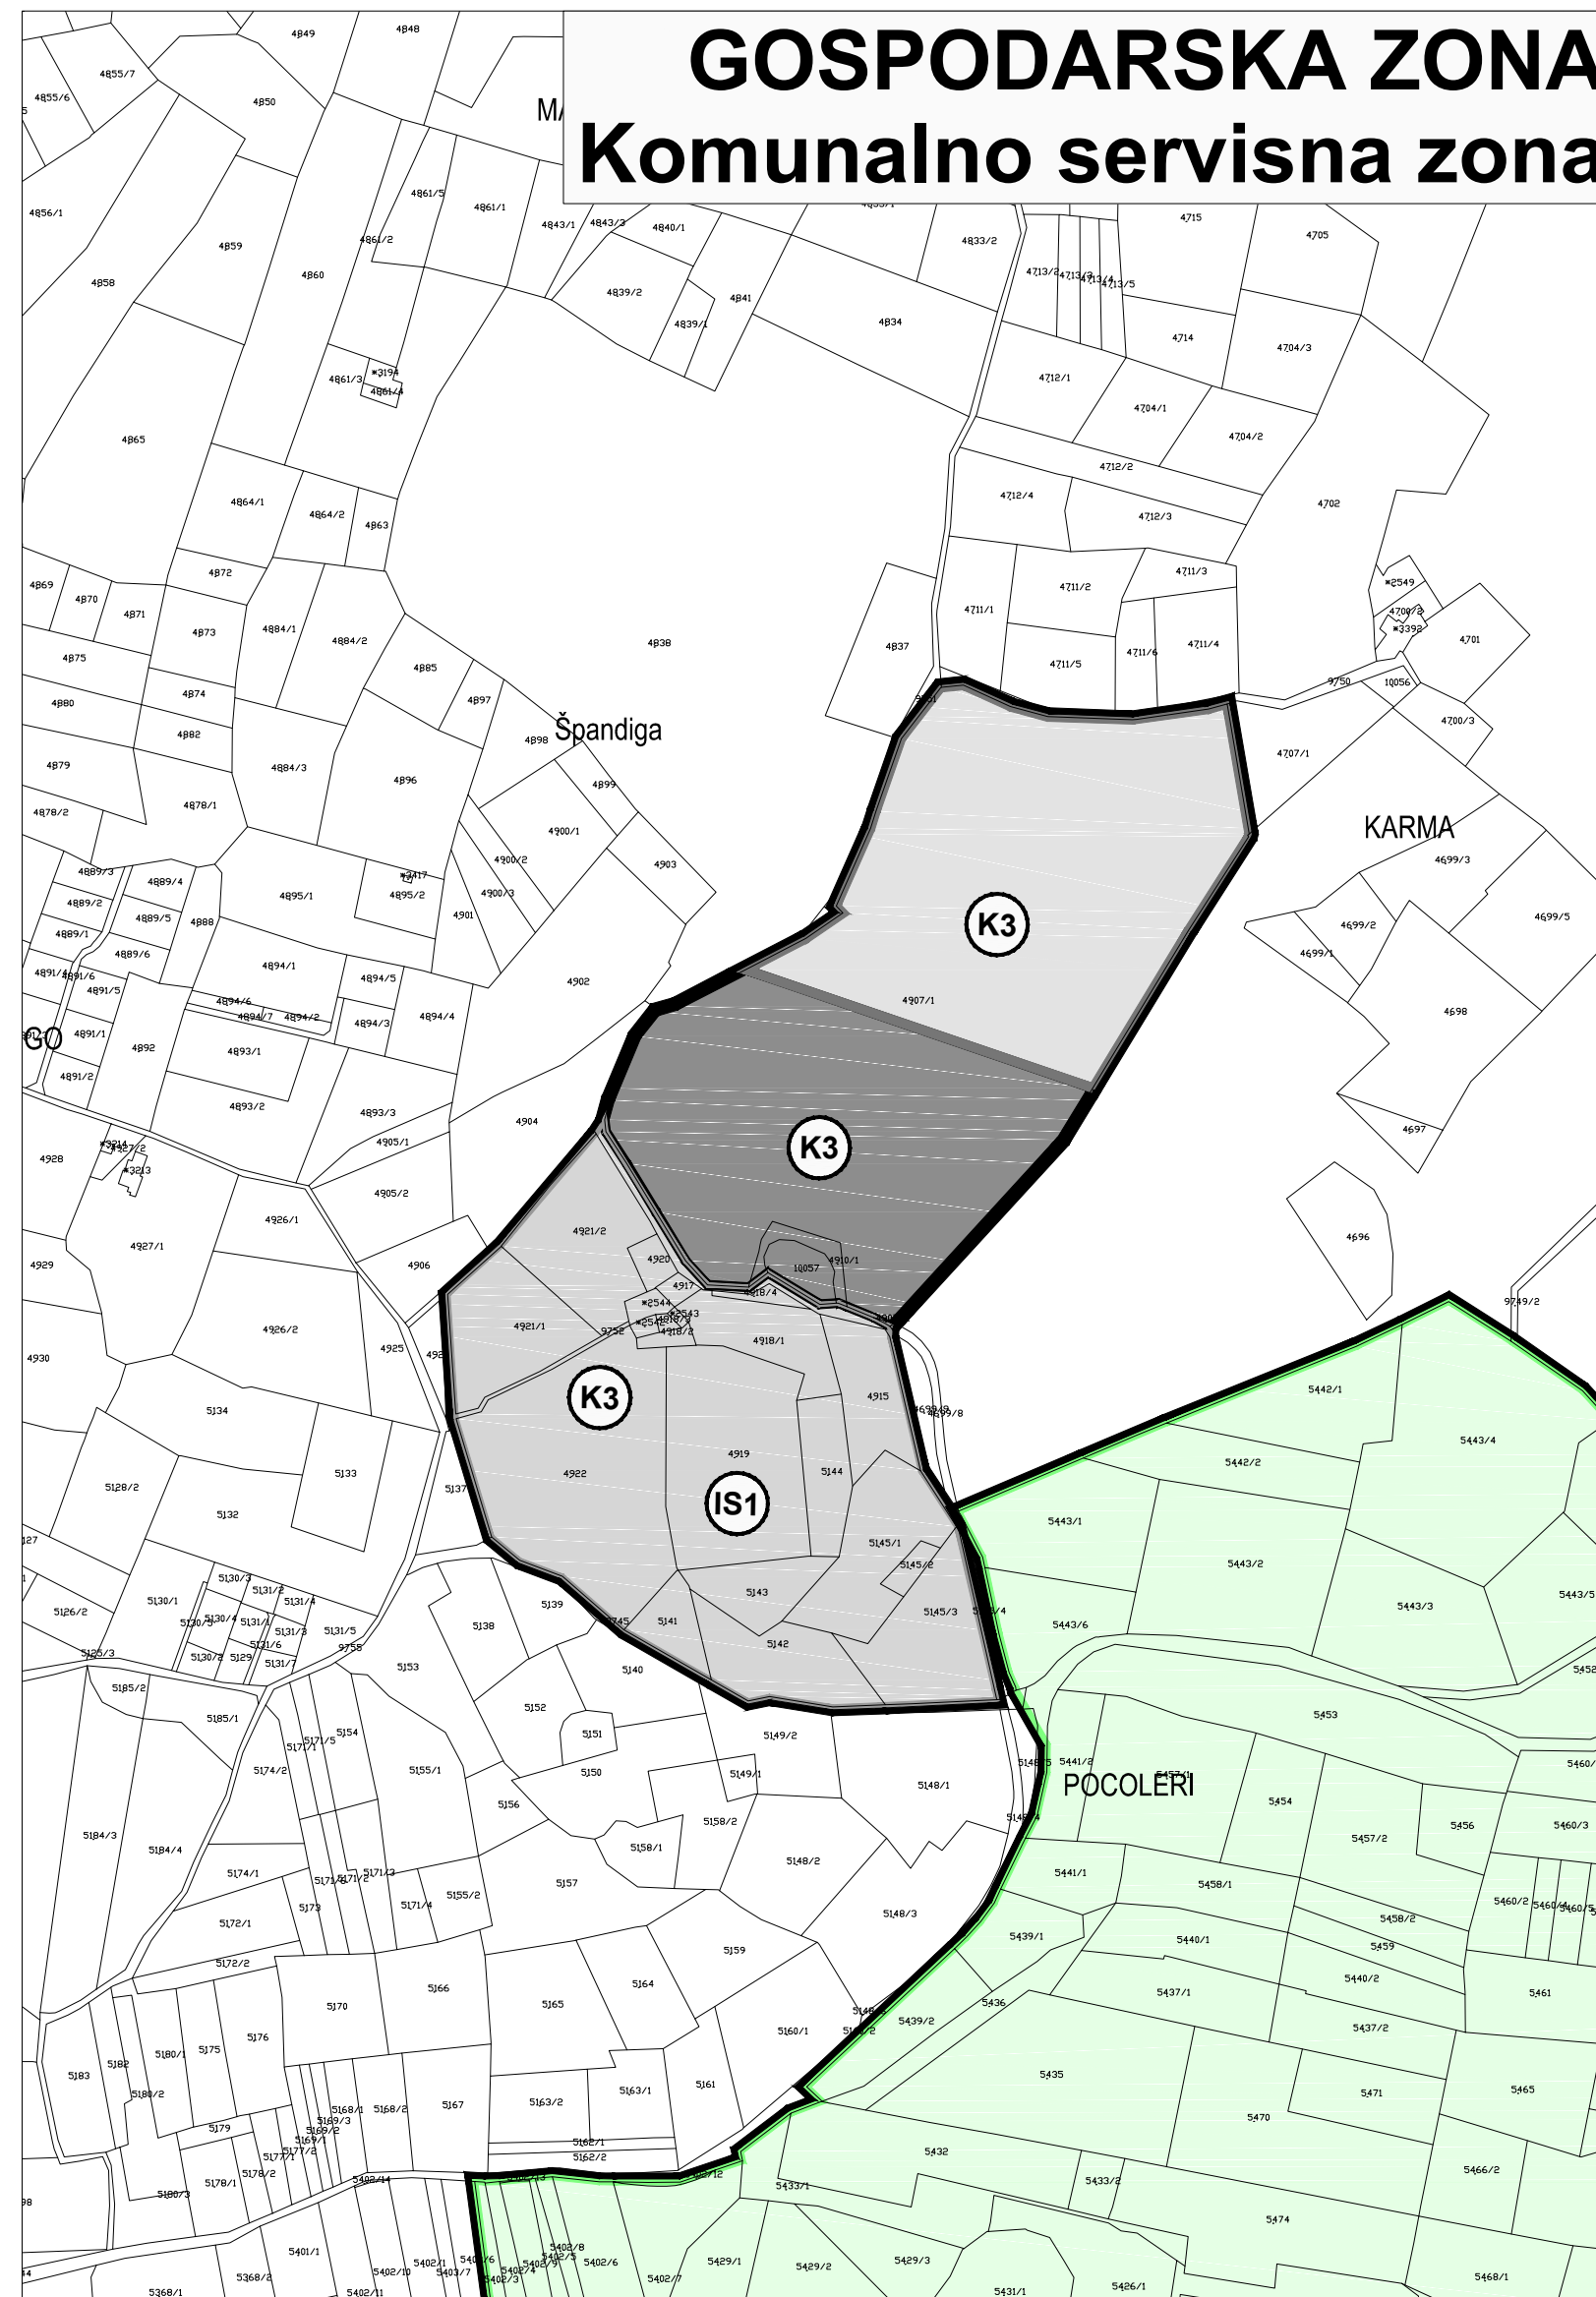

Županija: ISTARSKA ŽUPANIJA	
Jedinica lokalne samouprave: GRAD ROVINJ-ROVIGNO	
Naziv prostornog plana: PROSTORNI PLAN UREĐENJA GRADA ROVINJA-ROVIGNO, 3. izmjene i dopune	
Naziv kartografskog prikaza: GRAĐEVINSKA PODRUČJA - GOLF IGRALIŠTE "SAN MARKO", GP GOSP. - PROIZVODNE NAMJENE "ŠPANIDIGA" I KOM. - SERV. NAMJENE "LOKVA VIDOTTO", GP SP - REKREACIJSKE NAMJENE R2-R6	
Broj kartografskog prikaza: 4.5.	Mjerilo kartografskog prikaza: 1:5000
Odluka predstavničkog tijela o izradi Plana: Službeni glasnik Grada Rovinja-Rovigno br.: 03/16	Odluka predstavničkog tijela o donošenju Plana: Službeni glasnik Grada Rovinja-Rovigno br.: 03/17
Javna rasprava (datum objave): 17.11.2016. (La voce del popolo, Glas Istre, www.rovinj.hr, www.mzpu.hr)	Javni uvid održan: od 25.11.2016. do 9.12.2016.
Pečat tijela odgovornog za provođenje javne rasprave:	Odgovorna osoba za provođenje javne rasprave: dipl. iur. Ivan Begić
M.P. _____ potpis _____	
Mišljenje i suglasnost na Konacni prijedlog Izmjena i dopuna plana prema člancima 107 i 108. Zakona o prostornom uređenju ("Narodne novine", br. 153/13): Broj mišljenja: KLASA: 350-02/16-04/09, URBROJ: 2163/1-20-019-17-07. Datum: 24.2.2017. Broj suglasnosti: KLASA: 350-02/17-11/12, URBROJ: 531-05-17-2. Datum: 10.3.2017.	
Pravno osoba koja je izradila Plan (broj plana A - 648/16): URB/NG , d. o. o. za poslovne prostorne uređenja i zaštite okoliša, Zagreb, Av. V. Holjevca 20, tel/fax: 01230-11-40, 233-45-14, e-mail: urbing@urbing.hr	
Pečat pravne osobe koja je izradila Plan: URBING d.o.o. ZAGREB M.P.	Odgovorna osoba: Darko Martinec, dipl.ing.arch. <i>Darko Martinec</i> potpis
Koordinator / Odgovorni voditelj izrade Plana: Darko Martinec, dipl.ing.arch.	Koordinacija od strane Grada Rovinja - Rovigno: Galena Grohovac, dipl.ing.arch.
Službeni tim u izradi Plana: Darko Martinec, dipl.ing.arch. Filip Srajer, dipl.inž.arch. Maja Martinec Čunčić, dipl.inž.arch. Željka Balto, mag.ing.arch. Petra Črne, dipl.inž.arch. Frane Dumandžić, mag.ing.arch. Sma Krtač, mag.ing.prosp.arch. Marija Sabelja, mag.ing.prosp.arch. Domagoj Pervan, bacc.ing.aedif.	Službeni tim u izradi prostornog uređenja i zaštite okoliša, Zagreb: Thomir Knežić, dipl.ing.arch., Lijana Doležal, dipl.ing.arch., Zvonimir Kufrić, dipl.ing.arch., Darko Martinec, dipl.ing.arch., Vitomir Šušić, dipl.ing.arch. autor suradnici: Maja Furjan-Zimmermann, dipl.ing.arch., Dubravko Turpić, dipl.ing.arch., Nataša Furjan-Zimmermann, dipl.ing.arch., mr.sc. Tonko Račić, prof.geograf., mr.sc. Neda Tešman-Košuta, dipl.turizmolog u suradnji s: BURJEC d.o.o.Pula - Virko Burć ICON d.o.o. Rovinj - Vladimir Delfar, dipl.ing.arch. MICROSTAR ENGINEERING d.o.o Rovinj Stjepan Bašić, dipl.ing.pejs.arch., Milan Damjančić, dipl.ing.el., Tanja Uzelac, dipl.ing.grad., Gianclaudio Pellizzer, dipl.ing.el., Darko Mačić Pirić, dipl.ing.grad., Silvano Cukon, dipl.ing.grad., Damiir Matković, dipl.amestolog
Pečat predstavničkog tijela: M.P. _____ potpis _____	Predsjednik predstavničkog tijela: Davorin Flego potpis
Istovjественost ovog prostornog plana s izvornikom ovjerava: vlastoručni potpis	Pečat nadležnog tijela: M.P. _____ potpis _____