

## 0 - POSTOJEĆE STANJE

TUMAČ PLANSKOG ZNAKOVIJA

OBUHVAAT DETALJNOG PLANA UREĐENJA

POSTOJEĆA GRANICA GRAĐEVNE ČESTICE

OZNAKA GRAĐEVNE ČESTICE

KATNOST GRAĐEVINE

POSTOJEĆA GRAĐEVINA

PODZEMNA POSTOJEĆA GRAĐEVINA

POSTOJEĆE KOLNO-PJEŠAČKE PLOŠTINE

POSTOJEĆE PJEŠAČKE PLOŠTINE

OBALNE STUJENE - HRIDI

INFRASTRUKTURNI SUSTAVI

POSTOJEĆI KABEL 10(20)kV

POSTOJEĆA TRAFOSTANICA

STUP JAVNE RASVJETE


VODOVOD

ODVODNJA

UREĐENJE GRAĐEVNE ČESTICE

POSTOJEĆE ZELENILO

POSTOJEĆE ZELENE PLOŠTINE

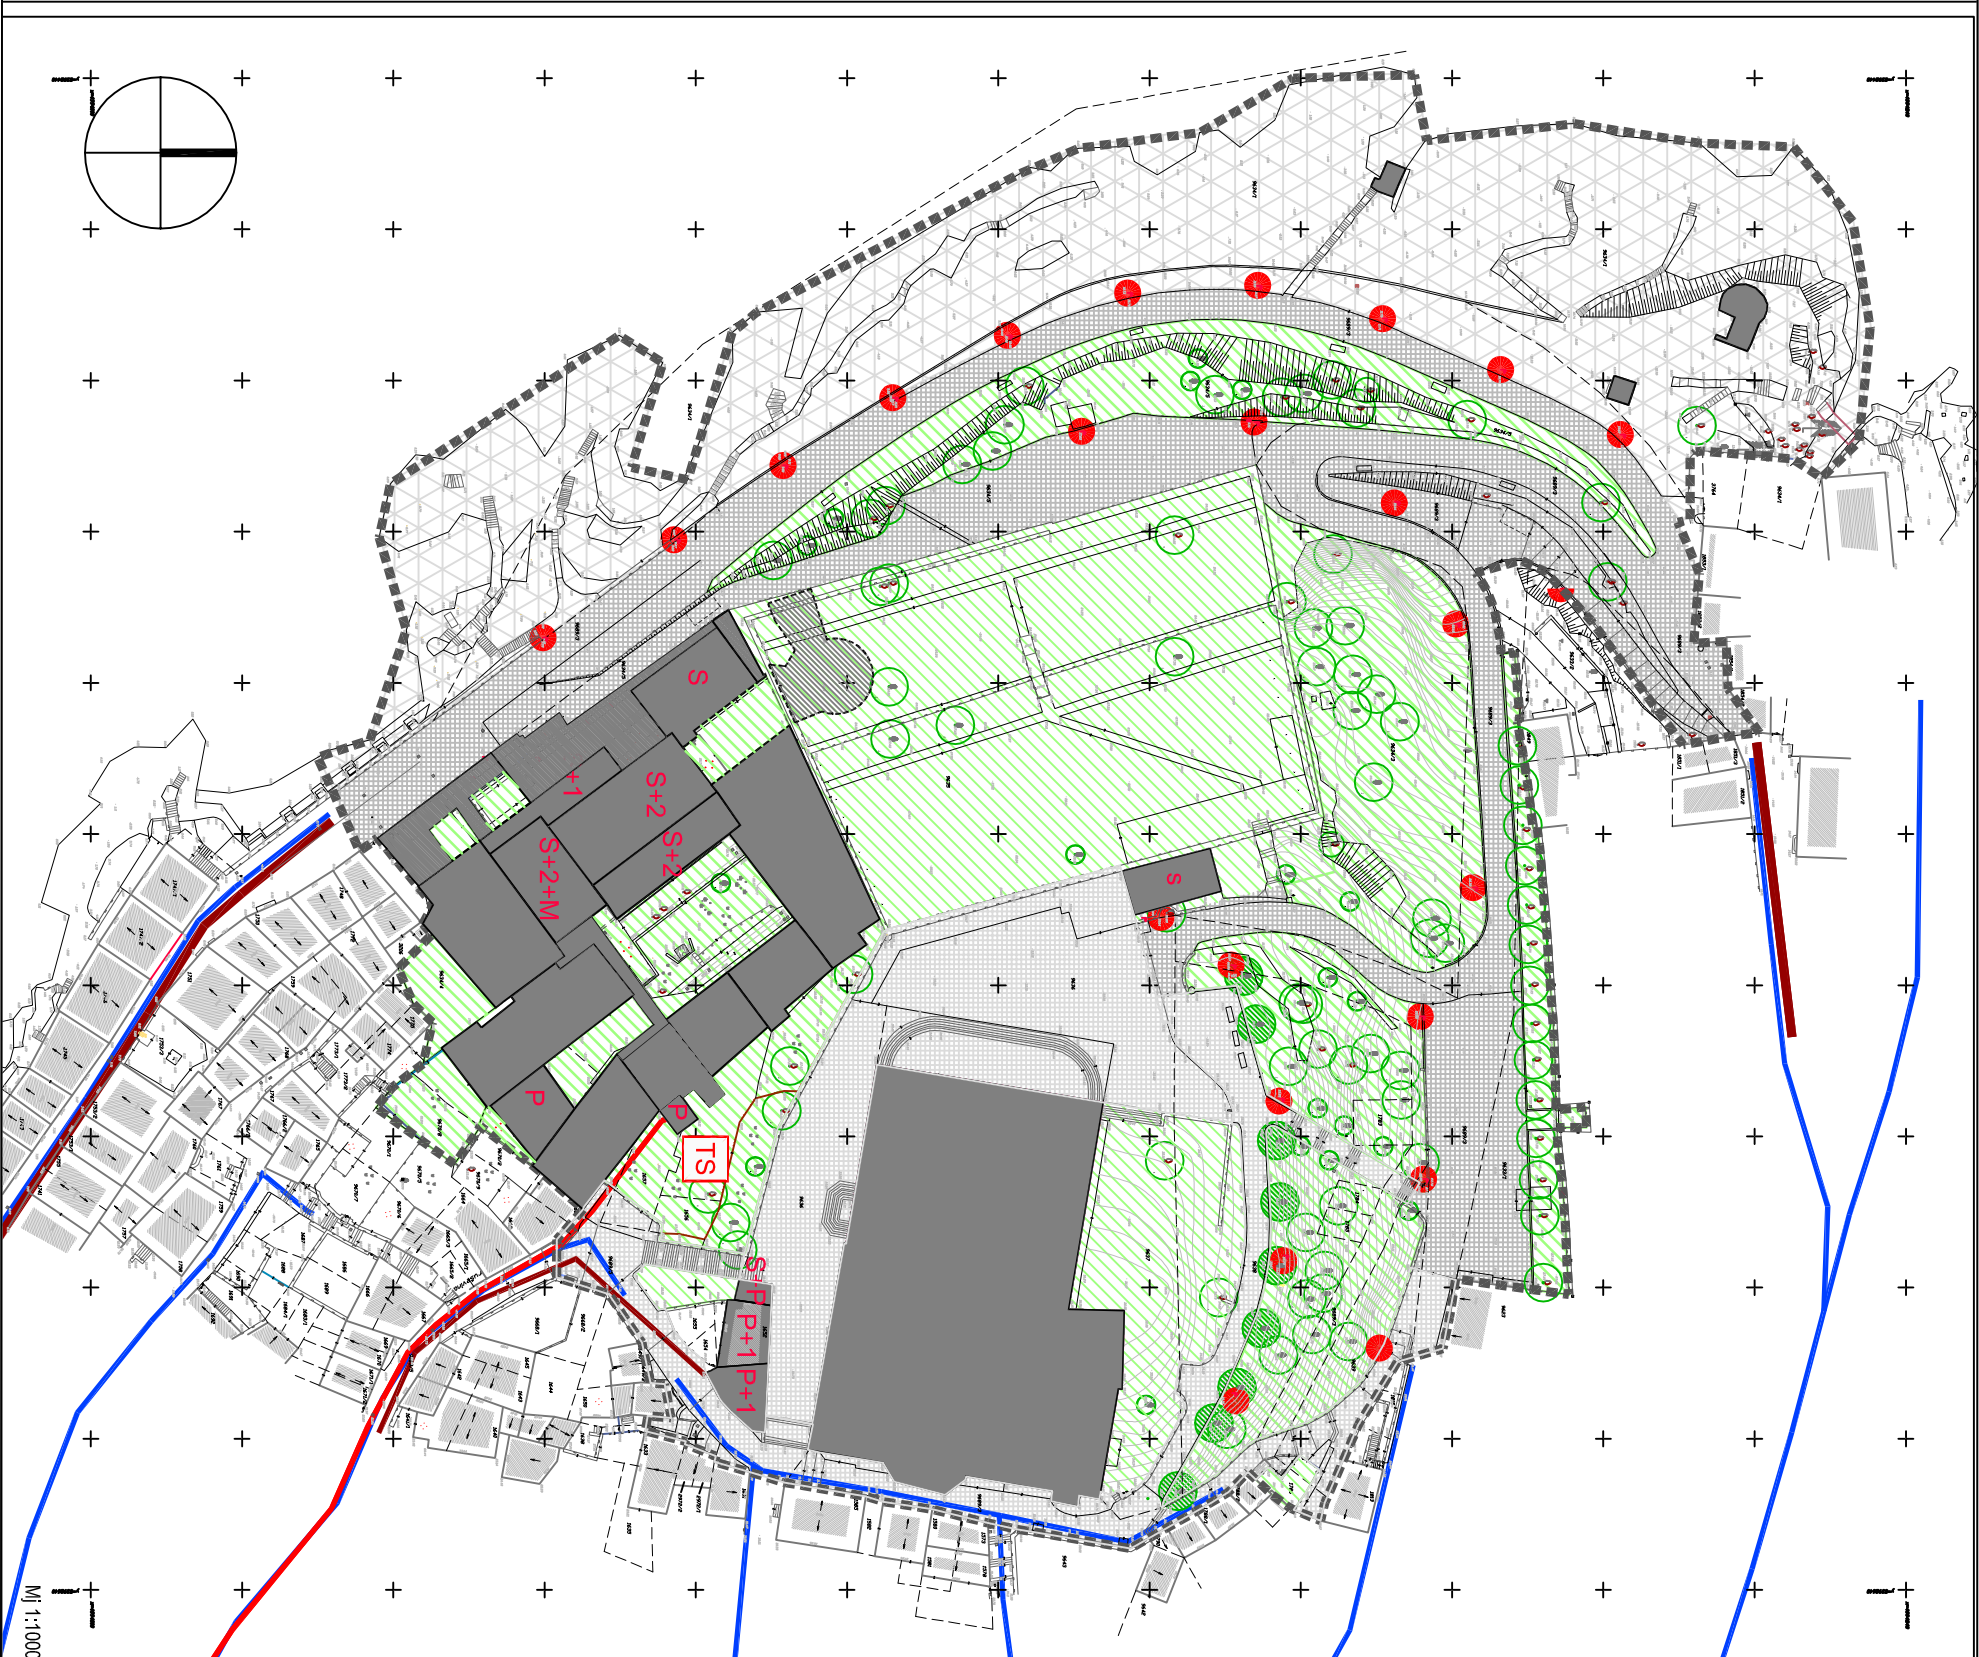

ZUPANIJA **ISTARSKA**

GRAD **ROVINJ-ROVIGNO**

NAZIV PROSTORNOG PLANA: **DETALJNI PLAN UREĐENJA ZONE HOTEL ROVINJ**

NAZIV KARTOGRAFSKOG PRIKAZA: **POSTOJEĆE STANJE**

BROJ KARTOGRAFSKOG PRIKAZA: **0** MJEŠLO KARTOGRAFSKOG PRIKAZA: **1:1000**

PROGRAM MJERA ZA UNAPREĐENJE STANJA U PROSTORU: ODLUKA PREDSTAVNIČKOG TIJELA O DONOŠENJU PLANA:

Službeni Glasnik Grada Rovinja-Rovigno br. 8/06 Službeni Glasnik Grada Rovinja-Rovigno br. 4/2008.

JAVNA RASPRAVA (DATUM OBJAVE): JAVNI UVJID ODRŽAN

GLAS ISTRE 19.srpnja 2007. OD: 27.07.2007

LA VOCE DEL POPOLO 20.srpnja 2007. DO: 27.08.2007

PEČAT TIJELA ODGOVORNOG ZA PROVOĐENJE JAVNE RASPRAVE: ODGOVORNA OSOBA ZA PROVOĐENJE JAVNE RASPRAVE:

**IVAN BEGIĆ dipl. iur.**

PEČAT PRAVNE OSOBE / TIJELA KOJE JE IZRADILO PLAN: ODGOVORNA OSOBA:

**PRAVNA OSOBA / TIJELO KOJE JE IZRADILO PLAN: RANDIĆ-TURATO arhitektonski biro d.o.o. Rijeka**

PEČAT PRAVNE OSOBE / TIJELA KOJE JE IZRADILO PLAN: ODGOVORNA OSOBA:

**mr.sc. SASA RANDIĆ dipl.ing.arh.**

PEČAT PRAVNE OSOBE / TIJELA KOJE JE IZRADILO PLAN: ODGOVORNA OSOBA:

**mr.sc. SASA RANDIĆ dipl.ing.arh.**

PEČAT PRAVNE OSOBE / TIJELA KOJE JE IZRADILO PLAN: ODGOVORNA OSOBA:

**IVAN BEGIĆ dipl. iur.**

PEČAT PRAVNE OSOBE / TIJELA KOJE JE IZRADILO PLAN: ODGOVORNA OSOBA: