

# 1 - DETALJNA NAMJENA POVRŠINA

TUMAČ PLANSKOG ZNAKOVLJA

OBUHVAJ DETALJNOG PLANA UREĐENJA

GRANICA GRADEVNE ČESTICE

1 OZNAKA GRADEVNE ČESTICE

M1 MEŠOVITA NAMJENA  
PRETEŽITO STAMBENA - M1

T1 GOSPODARSKA NAMJENA-UGOSTITELJSKO  
HOTEL - T1  
TURISTIČKA

D7 JAVNA I DRUŠTVENA NAMJENA  
VJERSKA - D7

R3 ŠPORTSKO REKREACIJSKA NAMJENA  
KUPALIŠTE - R3

Z1 JAVNE ZELENE POVRŠINE  
JAVNI PARK - Z1

Z ZAŠTITNE ZELENE POVRŠINE

KP KOLNO-PJEŠAČKE POVRŠINE (KP)

PP PJEŠAČKE POVRŠINE (PP)

IS POVRŠINA INFRASTRUKTURNIH  
SUSTAVA

ZUPANIJA ISTARSKA

GRAD ROVINJ-ROVIGNO

NAZIV PROSTORNOG PLANA: **DETALJNI PLAN UREĐENJA ZONE HOTEL ROVINJ**

NAZIV KARTOGRAFSKOG PRIKAZA: **DETALJNA NAMJENA POVRŠINA**

BROJ KARTOGRAFSKOG PRIKAZA: 1 MJERILO KARTOGRAFSKOG PRIKAZA: 1:1000

PROGRAM MJERA ZA UNAPREĐENJE STANJA U PROSTORU:  
Službeni Glasnik Grada Rovinja-Rovigno br. 8/06  
ODLUKA PREDSTAVNIČKOG TIJELA O DONOŠENJU PLANA:  
Službeni Glasnik Grada Rovinja-Rovigno br. 4/2008.

JAVNA RASPRAVA (DATUM OBJAVE):  
GLAS ISTRE 19.srpnja 2007.  
LA VOCE DEL. POPOLO 20.srpnja 2007.

PEČAT TIJELA ODGOVORNOG ZA PROVOĐENJE JAVNE RASPRAVE:  
ODGOVORNA OSOBA ZA PROVOĐENJE JAVNE RASPRAVE:  
IVAN BEGIĆ dipl. tur.

PRAVNA OSOBA / TIJELO KOJE JE IZRADILO PLAN:  
RANDIĆ-TURATO arhitektonski biro d.o.o. Rijeka

PEČAT PRAVNE OSOBE / TIJELA KOJE JE IZRADILO PLAN:

ODGOVORNA OSOBA:

mr.sc. SAŠA RANDIĆ dipl.ing.arh.

KOORDINATOR PLANA:

mr.sc.SAŠA RANDIĆ dipl.ing.arh.

STRUČNI TIM U IZRADI PLANA:


1. mr.sc. IDIS TURATO dipl.ing.arh.
2. mr. sc. SAŠA RANDIĆ dipl.ing.arh.
3. IVA FRANOLIĆ dipl.ing.arh.
4. \_\_\_\_\_
5. \_\_\_\_\_
6. \_\_\_\_\_
7. \_\_\_\_\_
8. \_\_\_\_\_

PEČAT PREDSTAVNIČKOG TIJELA. PREDSJEDNIK PREDSTAVNIČKOG TIJELA.

DAVORIN FLEGO

ISTOVLJENOST OVOG PROSTORNOG PLANA S IZVORNIKOM  
OVIJEVAVA: PEČAT MADLEŽNOG TIJELA,

IVAN BEGIĆ dipl. tur.

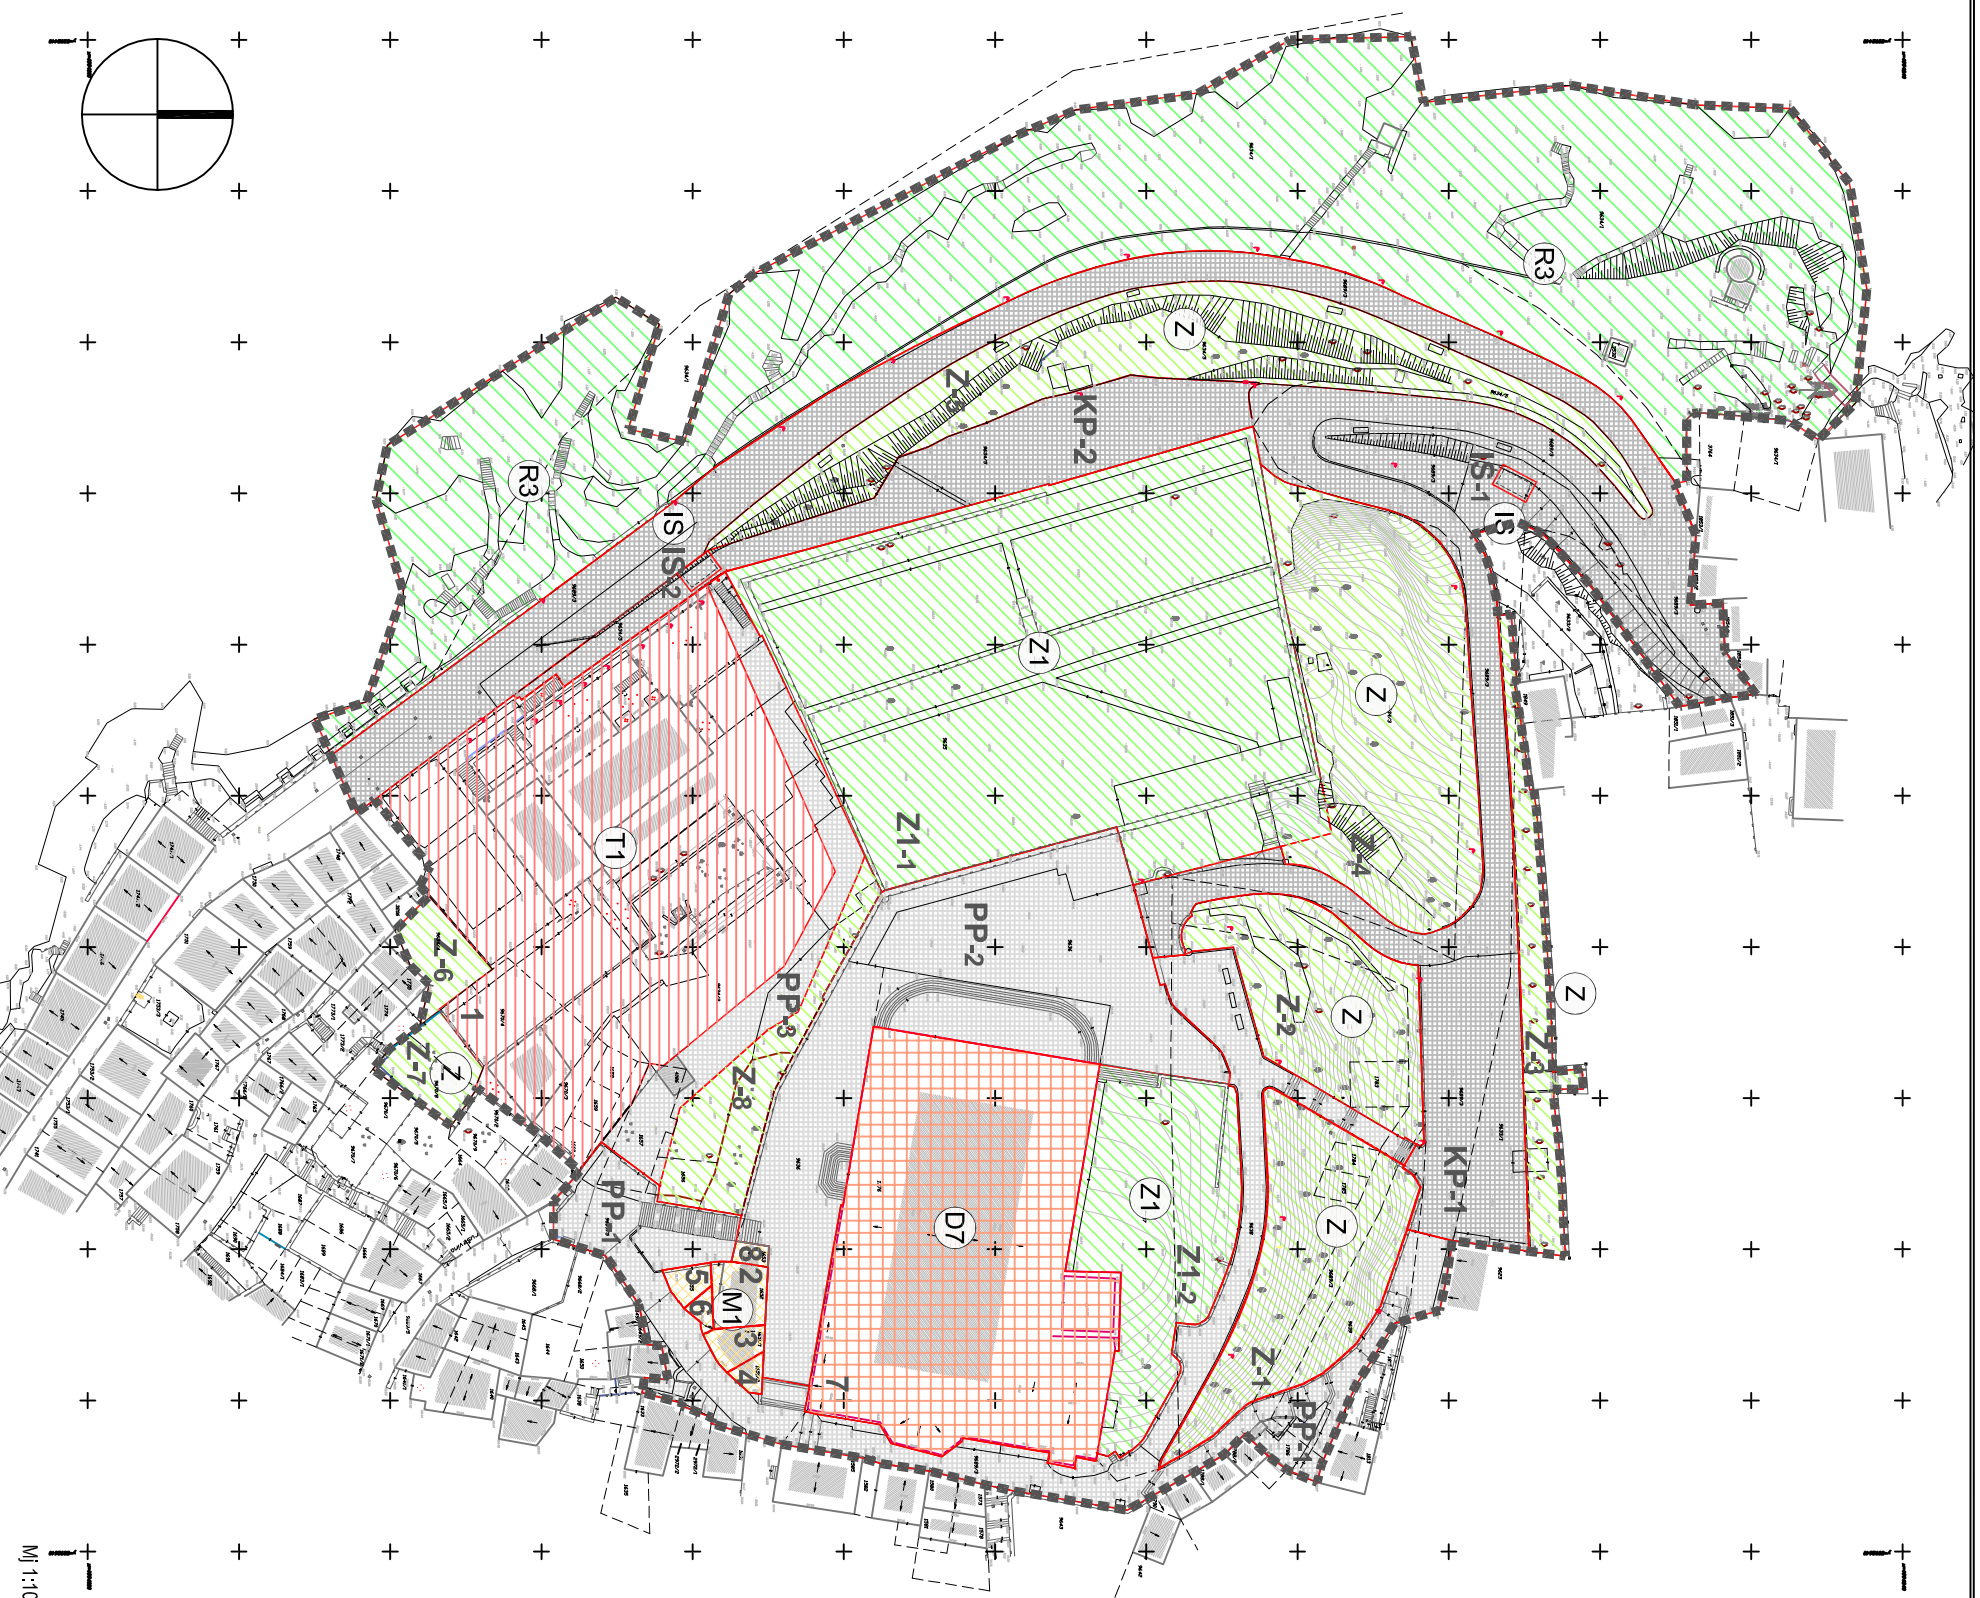

Mj:1:1000