

Županija: **ISTARSKA ŽUPANIJA**

Jedinica lokalne samouprave: **GRAD ROVINJ-ROVIGNO**

Naziv prostornog plana: **DETALJNI PLAN UREĐENJA NASELJA SALTERIA U ROVINJ-ROVIGNO**

Naziv kartografskog prikaza: **INFRASTRUKTURNI SUSTAVI - PROMET**

Broj kartografskog prikaza: **2.1.** Mjerilo kartografskog prikaza: **1:1000**

Odluka predstavničkog tijela o izradi Plana: **Službeni glasnik Grada Rovinj-Rovigno br. 03/11** Odluka predstavničkog tijela o donošenju Plana: **Službeni glasnik Grada Rovinj-Rovigno br. 07/12**

Javna rasprava (datum i mjesto objave): **08.12.2011. Glas lista, La voce del popolo www.rovinj.hr, www.mzopu.hr** Javni uvid održan: **od 19.12.2011. do 20.01.2012.**

Pečat tijela odgovornog za provođenje javne rasprave: _____ Odgovorna osoba za provođenje javne rasprave: **Ivan Begić, dipl. iur.**

Suglasnost na Plan prema čl. 98. Zakona o prostornom uređenju i gradnji (NN 76/07, 38/09, 55/11, 90/11 i 50/12): **Župan Ivan Jakovčić** Klasa:350-01/12-01/25 Ur. broj: 2163/1-01/12-2

Pravna osoba koja je izradila Plan: **URBING, d. o. o. za poslove prostornog uređenja i zaštite okoliša, Zagreb, Avenija V. Holjevca 20, tel/fax: 01/230-11-40, 233-45-14, 65-39-693 e-mail: urbing@urbing.hr**

Pečat pravne osobe koja je izradila Plan: _____ Odgovorna osoba: **Darko Martinec, dipl.ing.arh.**


Koordinator Plana - odgovorni voditelj izrade Plana: **Darko Martinec, dipl.ing.arh.**

Stručni tim u izradi Plana:
 Darko Martinec, dipl. ing. arh.
 Filip Srager, dipl. ing. arh.
 Maja Martinec, dipl. ing. arh.
 Ivan Ivanovsac, dipl. ing. arh.
 STRUČNA SURADNJA:
 Elektroenergetika i elektroničke komunikacije:
 San Polo d.o.o. Rovinj – Gaetano Vinklerić, ing. telekom.,
 Gianclaudio Peitzzler, dipl.ing.el.
 Plinopskrba:
 Termotehnika Paun d.o.o. Pula – Vladimir Paun, dipl.ing.stroj.
 Vodopskrba:
 DP-Aqua d.o.o. Zagreb – Darko Pavor, ing.grad.
 Prometnice:
 Agilis d.o.o. Zagreb – Tomislav Grgurić, dipl.ing.grad.
 Fekalna i oborinska odvodnja:
 DP-Aqua d.o.o. Zagreb – Darko Pavor, ing.grad.

Pečat Gradskog vijeća: _____ Predsjednik Gradskog vijeća: **Davorin Flego**

Istovjetnost ovog prostornog plana s izvornikom ovjerava: _____ Pečat nadležnog tijela: _____

2.1. INFRASTRUKTURNI SUSTAVI - PROMET

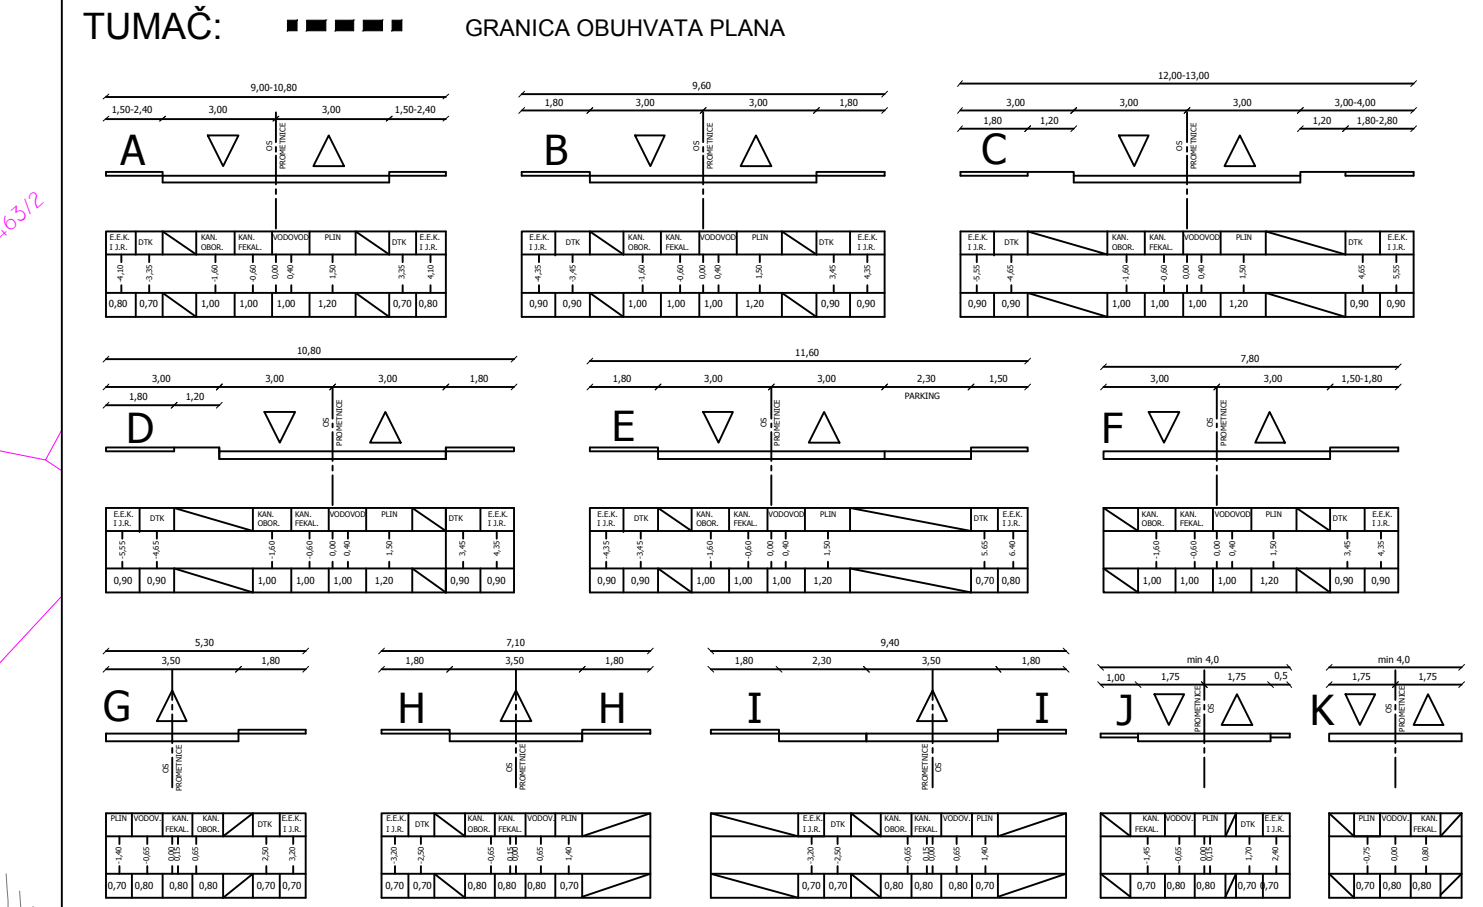

KARAKTER PROMETNICA:

-  važnija gradska ulica
-  stambena sabirna ulica unutar naselja
-  stambena ulica za miješani promet
-  interna stambena ulica
-  interna stambena ulica u zatečenom stanju
-  pješački put s mogućnošću ograničenog kolnog pristupa (stanari i korisnici poljopr. čestica)
-  jednosmjerna ulica
-  OZNAKA JAVNOG PARKIRALIŠTA sa brojem parkirnih mjesta
-  ZAŠTITNI POJAS Ž5095 15 m od ruba zemljišnog pojasa
-  SMJER PRIKLJUČKA ČESTICE

1 ha

100 m2

mj. 1:1000