


SITUACIJA BIKIKLISTIČKE STAZE PROMETNO RJEŠENJE

M 1 : 700



DODATNI PROMETNI ZNAK
NA ULAZU U PJEŠAČKU ZONU
TRG BRODOGRADILIŠTA

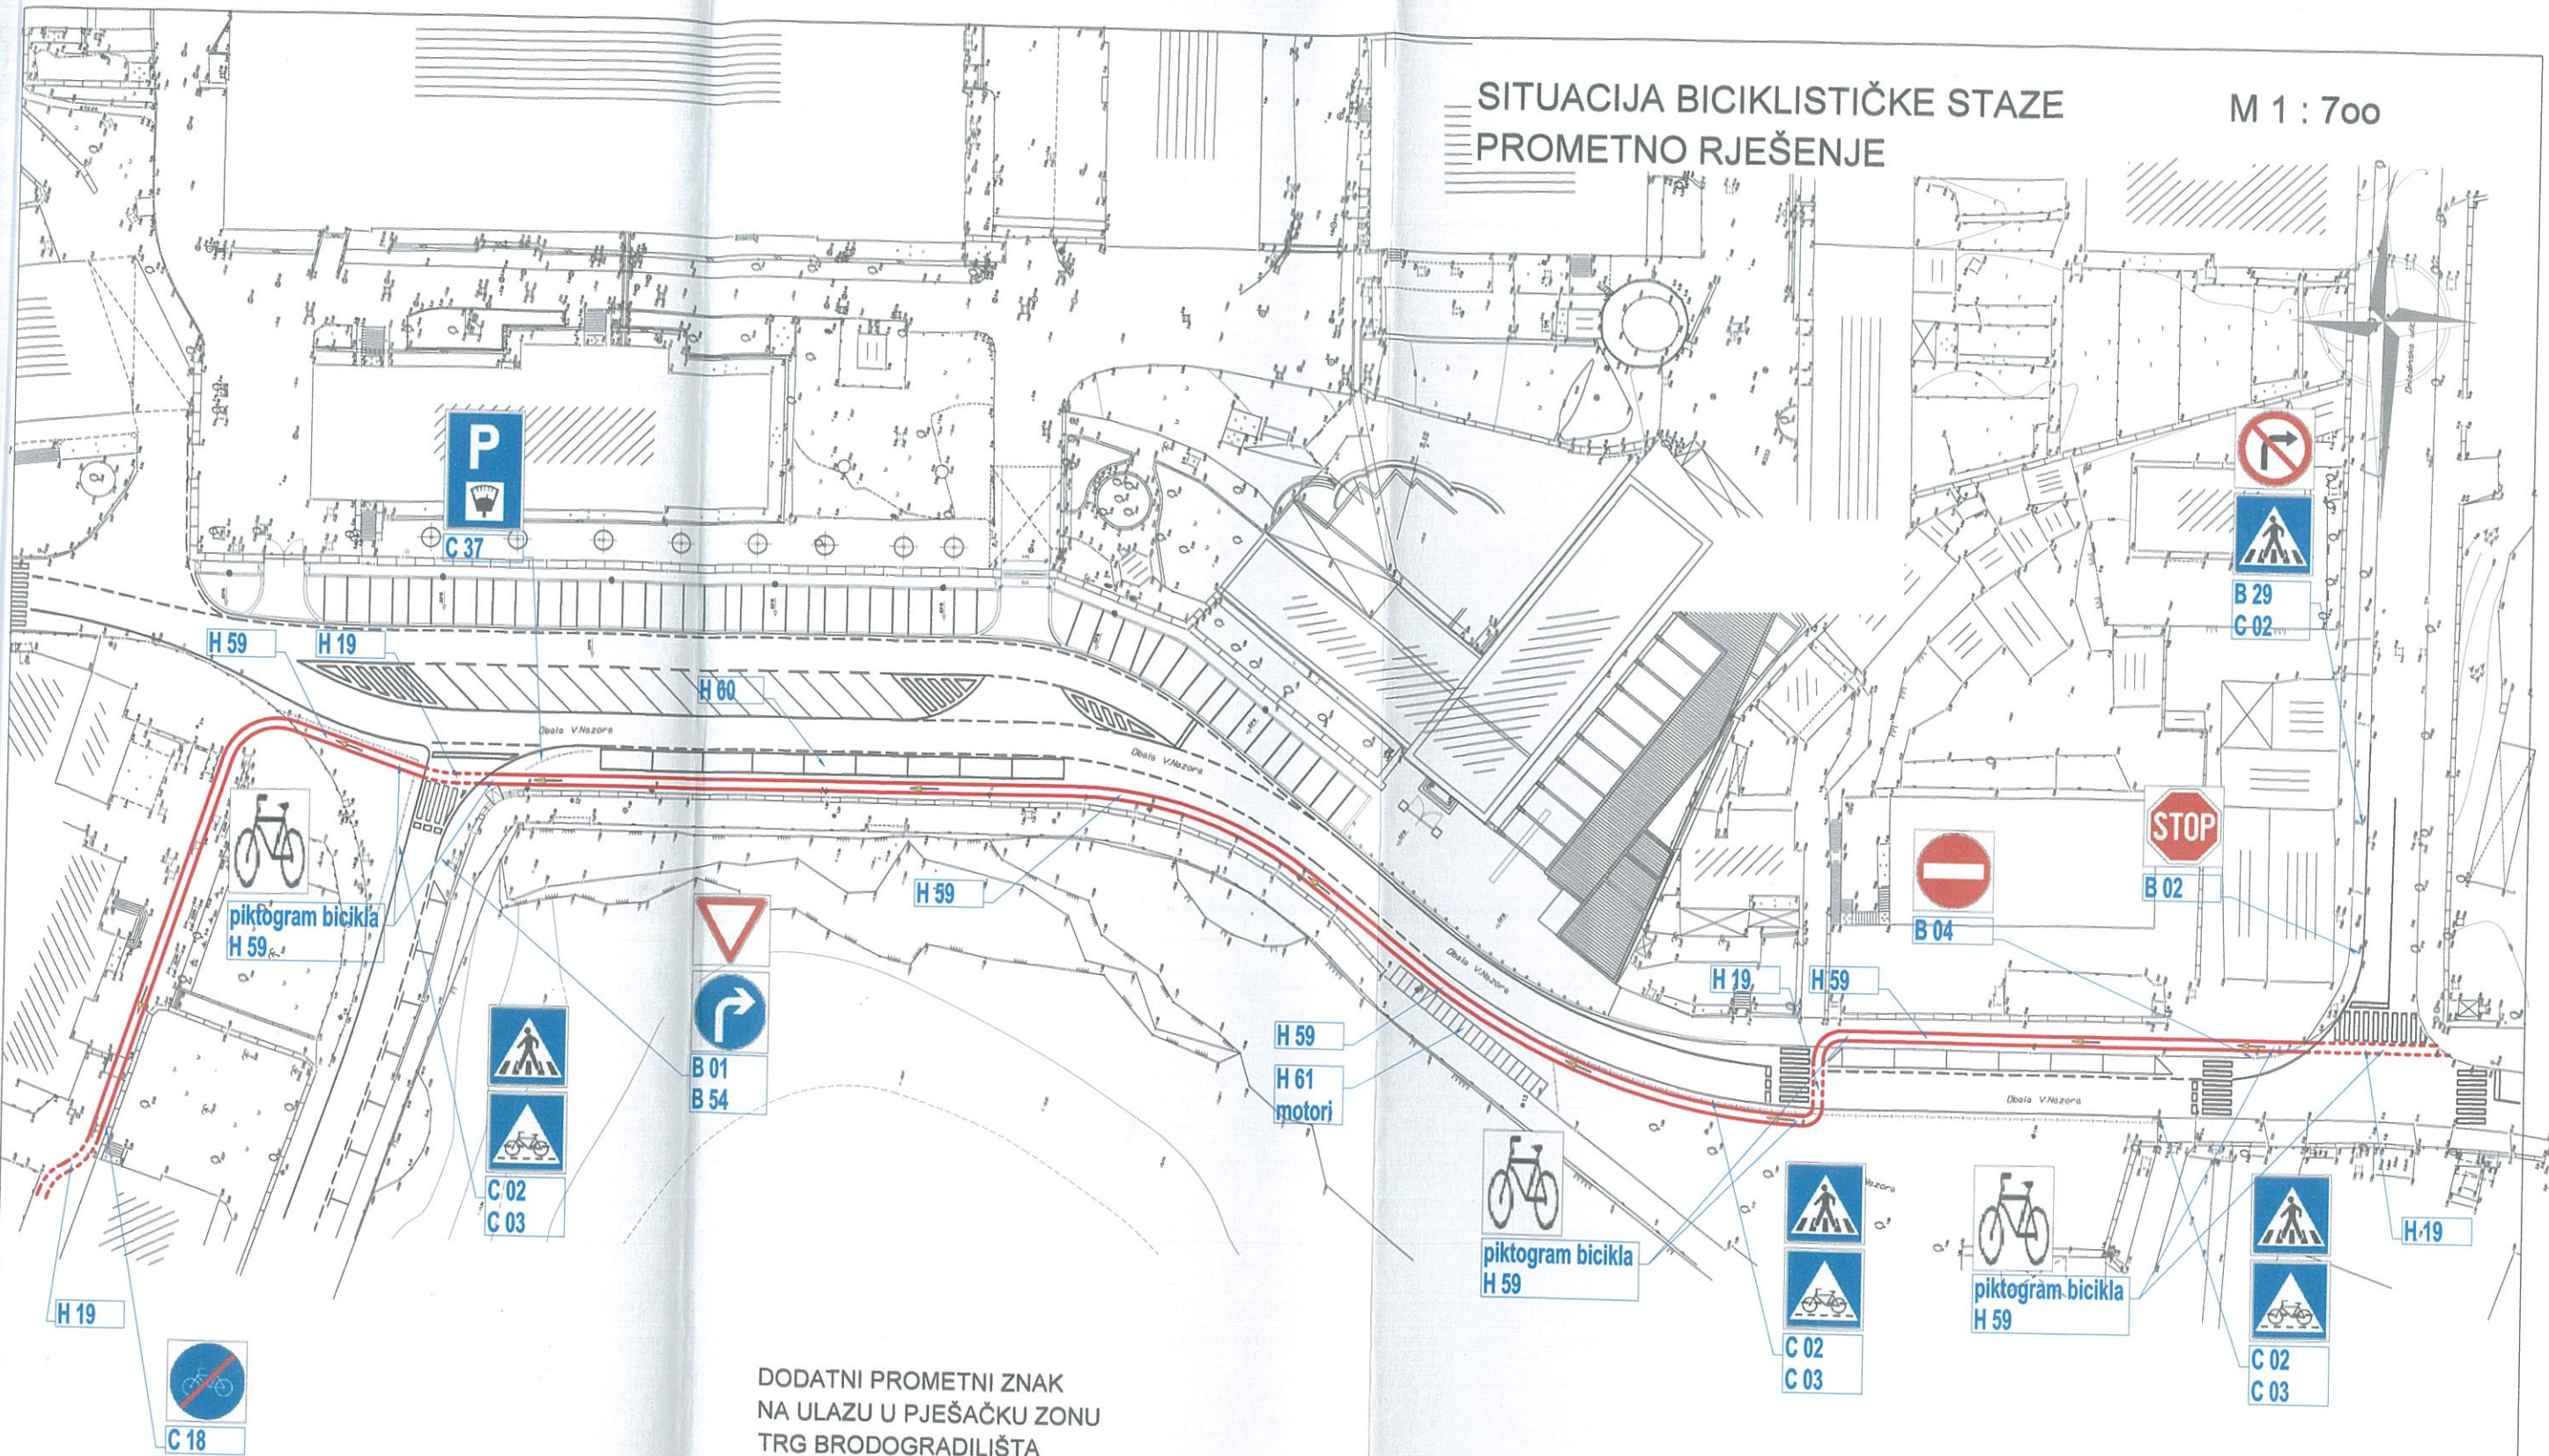

DOPUNSKA PLOČA
E 07
"Osim za bicikle
Eccetto per biciclette"

CR
V M
STUDIO

URED OVLAŠTENOG INŽENJERA GRAĐEVINE - CLAUDIO ROCCO dipl.ing.građ. - 52210 Rovinj, ul. Istarka 15.
STUDIO D' INGEGNERIA - Ing. CLAUDIO ROCCO - 52210 Rovigno, via dell'Istria 15.
Tel: (052) 842-273. Mob: 098-909-73-15. E-mail: claudio.rocco@pu.htnet.hr Ž.r. - G/C : 2360000-1101787576.

Investitor :	GRAD ROVINJ - CITTA' DI ROVIGNO		
Građevina :	BIKIKLISTIČKA STAZA NA OBALI V. NAZORA		
Sadržaj :	SITUACIJA SA PROMETNIM RJEŠENJEM		
Z. oznaka projekta :	28 - 19	Br. projekta :	28 - 19
Projektant :	C. Rocco, dipl.ing.građ.		Mjerilo : 1 : 700