




Istarska županija  
GRAD ROVINJ-ROVIGNO



# DETALJNI PLAN UREĐENJA ŠIREG PROSTORA GIMNAZIJE U ROVINJU-ROVIGNO

Izmjene i dopune

## 1. DETALJNA NAMJENA POVRŠINA

TUMAČ ZNAKOVLJA

-  GRANICA OBUHVATA DETALJNOG PLANA UREĐENJA
-  GRANICA OBUHVATA IZMJENA I DOPUNA
-  GRANICA GRAĐEVNE ČESTICE/ZAHVATA
-  OZNAKA GRAĐEVNE ČESTICE/ZAHVATA
-  JAVNA I DRUŠTVENA NAMJENA
-  MJEŠOVITA NAMJENA
-  JAVNI PARK
-  JAVNI PARKING
-  INFRASTRUKTURNA NAMJENA

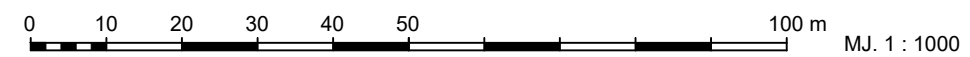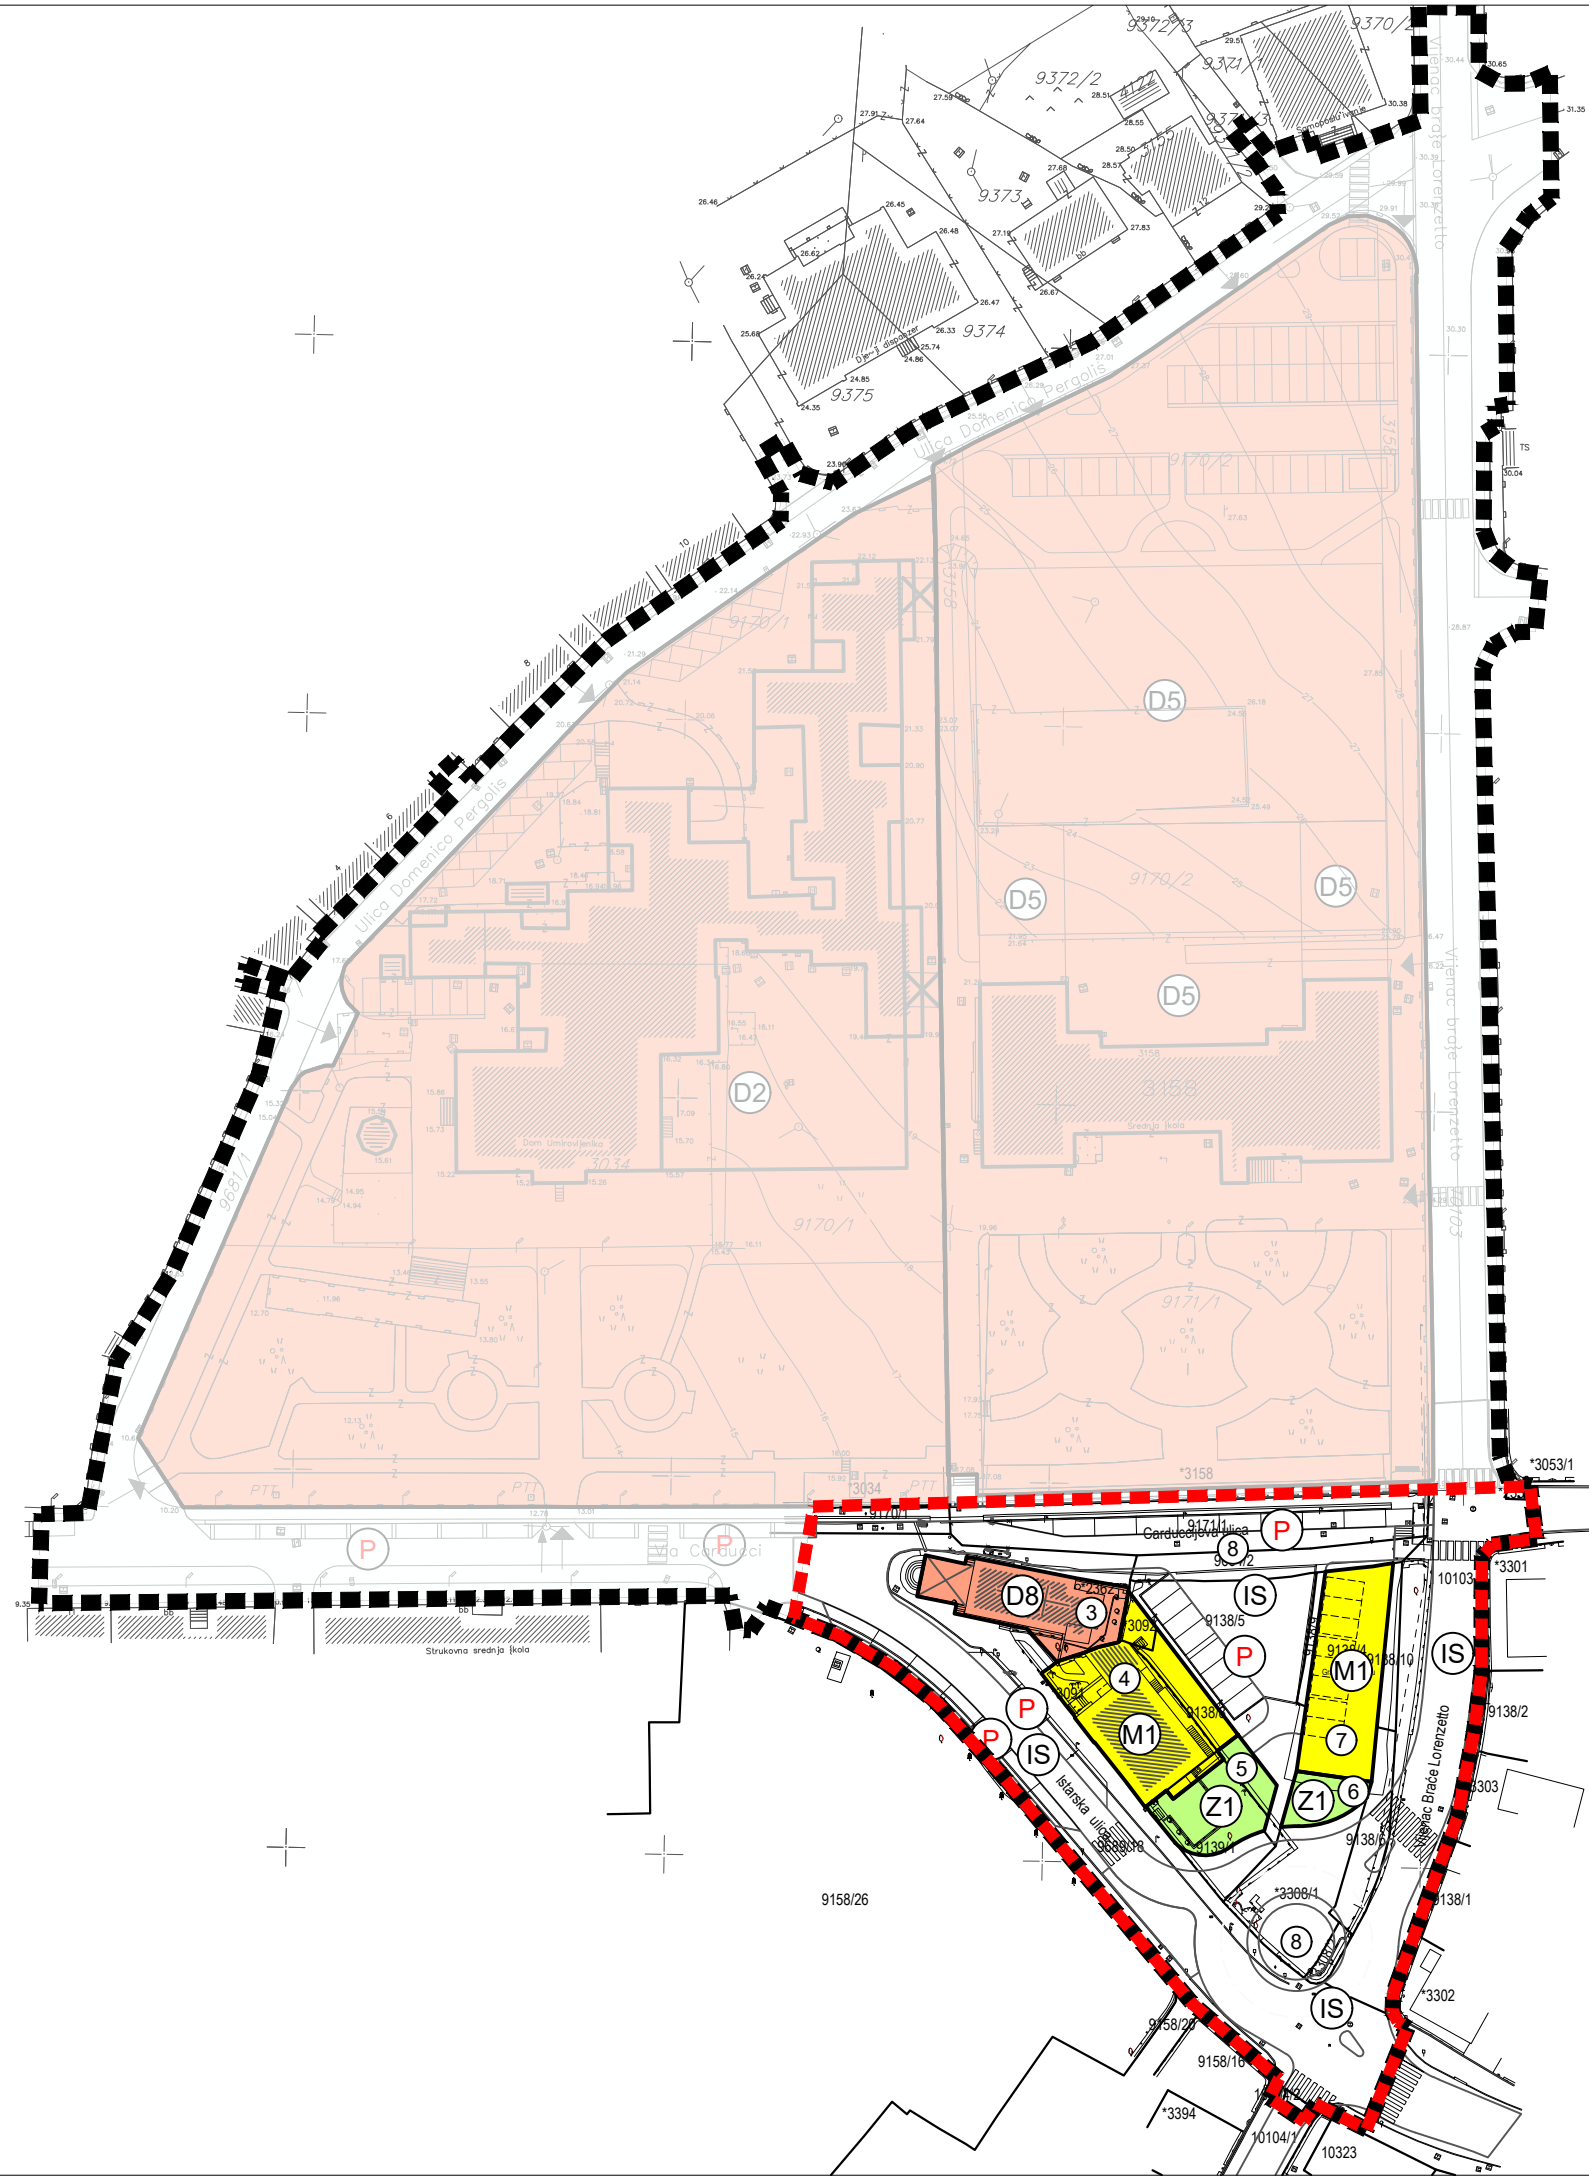

Naziv prostornog plana: <b>DETALJNI PLAN UREĐENJA ŠIREG PROSTORA GIMNAZIJE U ROVINJU-ROVIGNO - izmjene i dopune</b>		<b>PRIJEDLOG PLANA za javnu raspravu</b>
Naziv kartografskog prikaza: <b>DETALJNA NAMJENA POVRŠINA</b>		
Broj kartografskog prikaza: <b>01.</b>	Mjerilo kartografskog prikaza: <b>1:1000</b>	
Odluka predstavničkog tijela o izradi Plana: „Službeni glasnik“ Grada Rovinja-Rovigno, broj 10/20		Odluka predstavničkog tijela o donošenju plana: „Službeni glasnik“ Grada Rovinja-Rovigno, broj _/_
Javna rasprava (datum i mjesto objave): <b>27.10.2020.</b> mgjpu.gov.hr, www.rovinj-rovigno.hr Glas Istre, La Voce del popolo		Javni uvid održan: <b>4.-19. studenog 2020.</b>
Pečat tijela odgovornog za provođenje javne rasprave: M.P.		Odgovorna osoba: <b>Ivan Begić, dipl.iur.</b>
Suglasnost Ministarstva prema čl. 108. Zakona o prostornom uređenju (NN 153/13, 65/17, 114/18, 39/19, 98/19): Klasa: _____; Urbroj: _____; Datum: _____;		
Pravna osoba koja je izradila Plan: <b>URBING, d.o.o. za poslove prostornog uređenja i zaštite okoliša, Zagreb</b>		Odgovorna osoba: <b>Tihomir Knežić, dipl.ing.arh.</b>
Odgovorni voditelj: <b>dr.sc. Filip Šrajer, dipl.ing.arh.</b>		<b>dr.sc.FILIP ŠRAJER</b> dipl.ing.arh. <b>OVLAŠTENI ARHITEKT</b> URBANIST M.P.
Stručni tim u izradi Plana: dr.sc. Filip Šrajer, dipl.ing.arh. Darko Martinec, dipl.ing.arh.		<b>Vitoria Šokec Poberić, mag.ing.prosp.arh.</b> <b>Ines Kotula, mag.ing.arch.</b>
Pečat Gradskog vijeća: M.P.		Predsjednik Gradskog vijeća: <b>Valerijo Drandić</b>
Istovjetnost ovog prostornog plana s izvornikom ovjerava: potpis		Pečat nadležnog tijela: potpis