

2. PROMETNA, ULIČNA I INFRASTRUKTURNA MREŽA  
2.C VODNOGOSPODARSKI SUSTAV

APE

TUMAČ ZNAKOVA

postojeće planirano

GRANICE

OBUHVAAT UPU-a

VODOOPSKRBA



VODOOPSKRBNI CJEVOVOD  
UKIDANJE VODOOPSKRBNOG CJEVOVODA  
(prilikom rekonstrukcije prometnice i izgradnje planiranog cjevovoda)

ODVODNJA OTPADNIH VODA

TLAČNI KOLEKTOR  
ODVODNI CJEVOVOD /SANITARNE OTPADNE VODE  
UKIDANJE ODVODNOG CJEVOVODA  
(prilikom rekonstrukcije prometnice i izgradnje planiranog cjevovoda)  
CJEVOVOD OBORINSKE ODVODNJE (prema GUP-u Grada Rovinja-Rovigno)  
CJEVOVOD OBORINSKE ODVODNJE  
SMJER ODVODNJE

PROMET

RUBNJAK CESTE  
OSTALI ELEMENTI CESTE  
OS CESTE

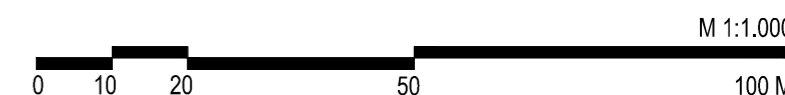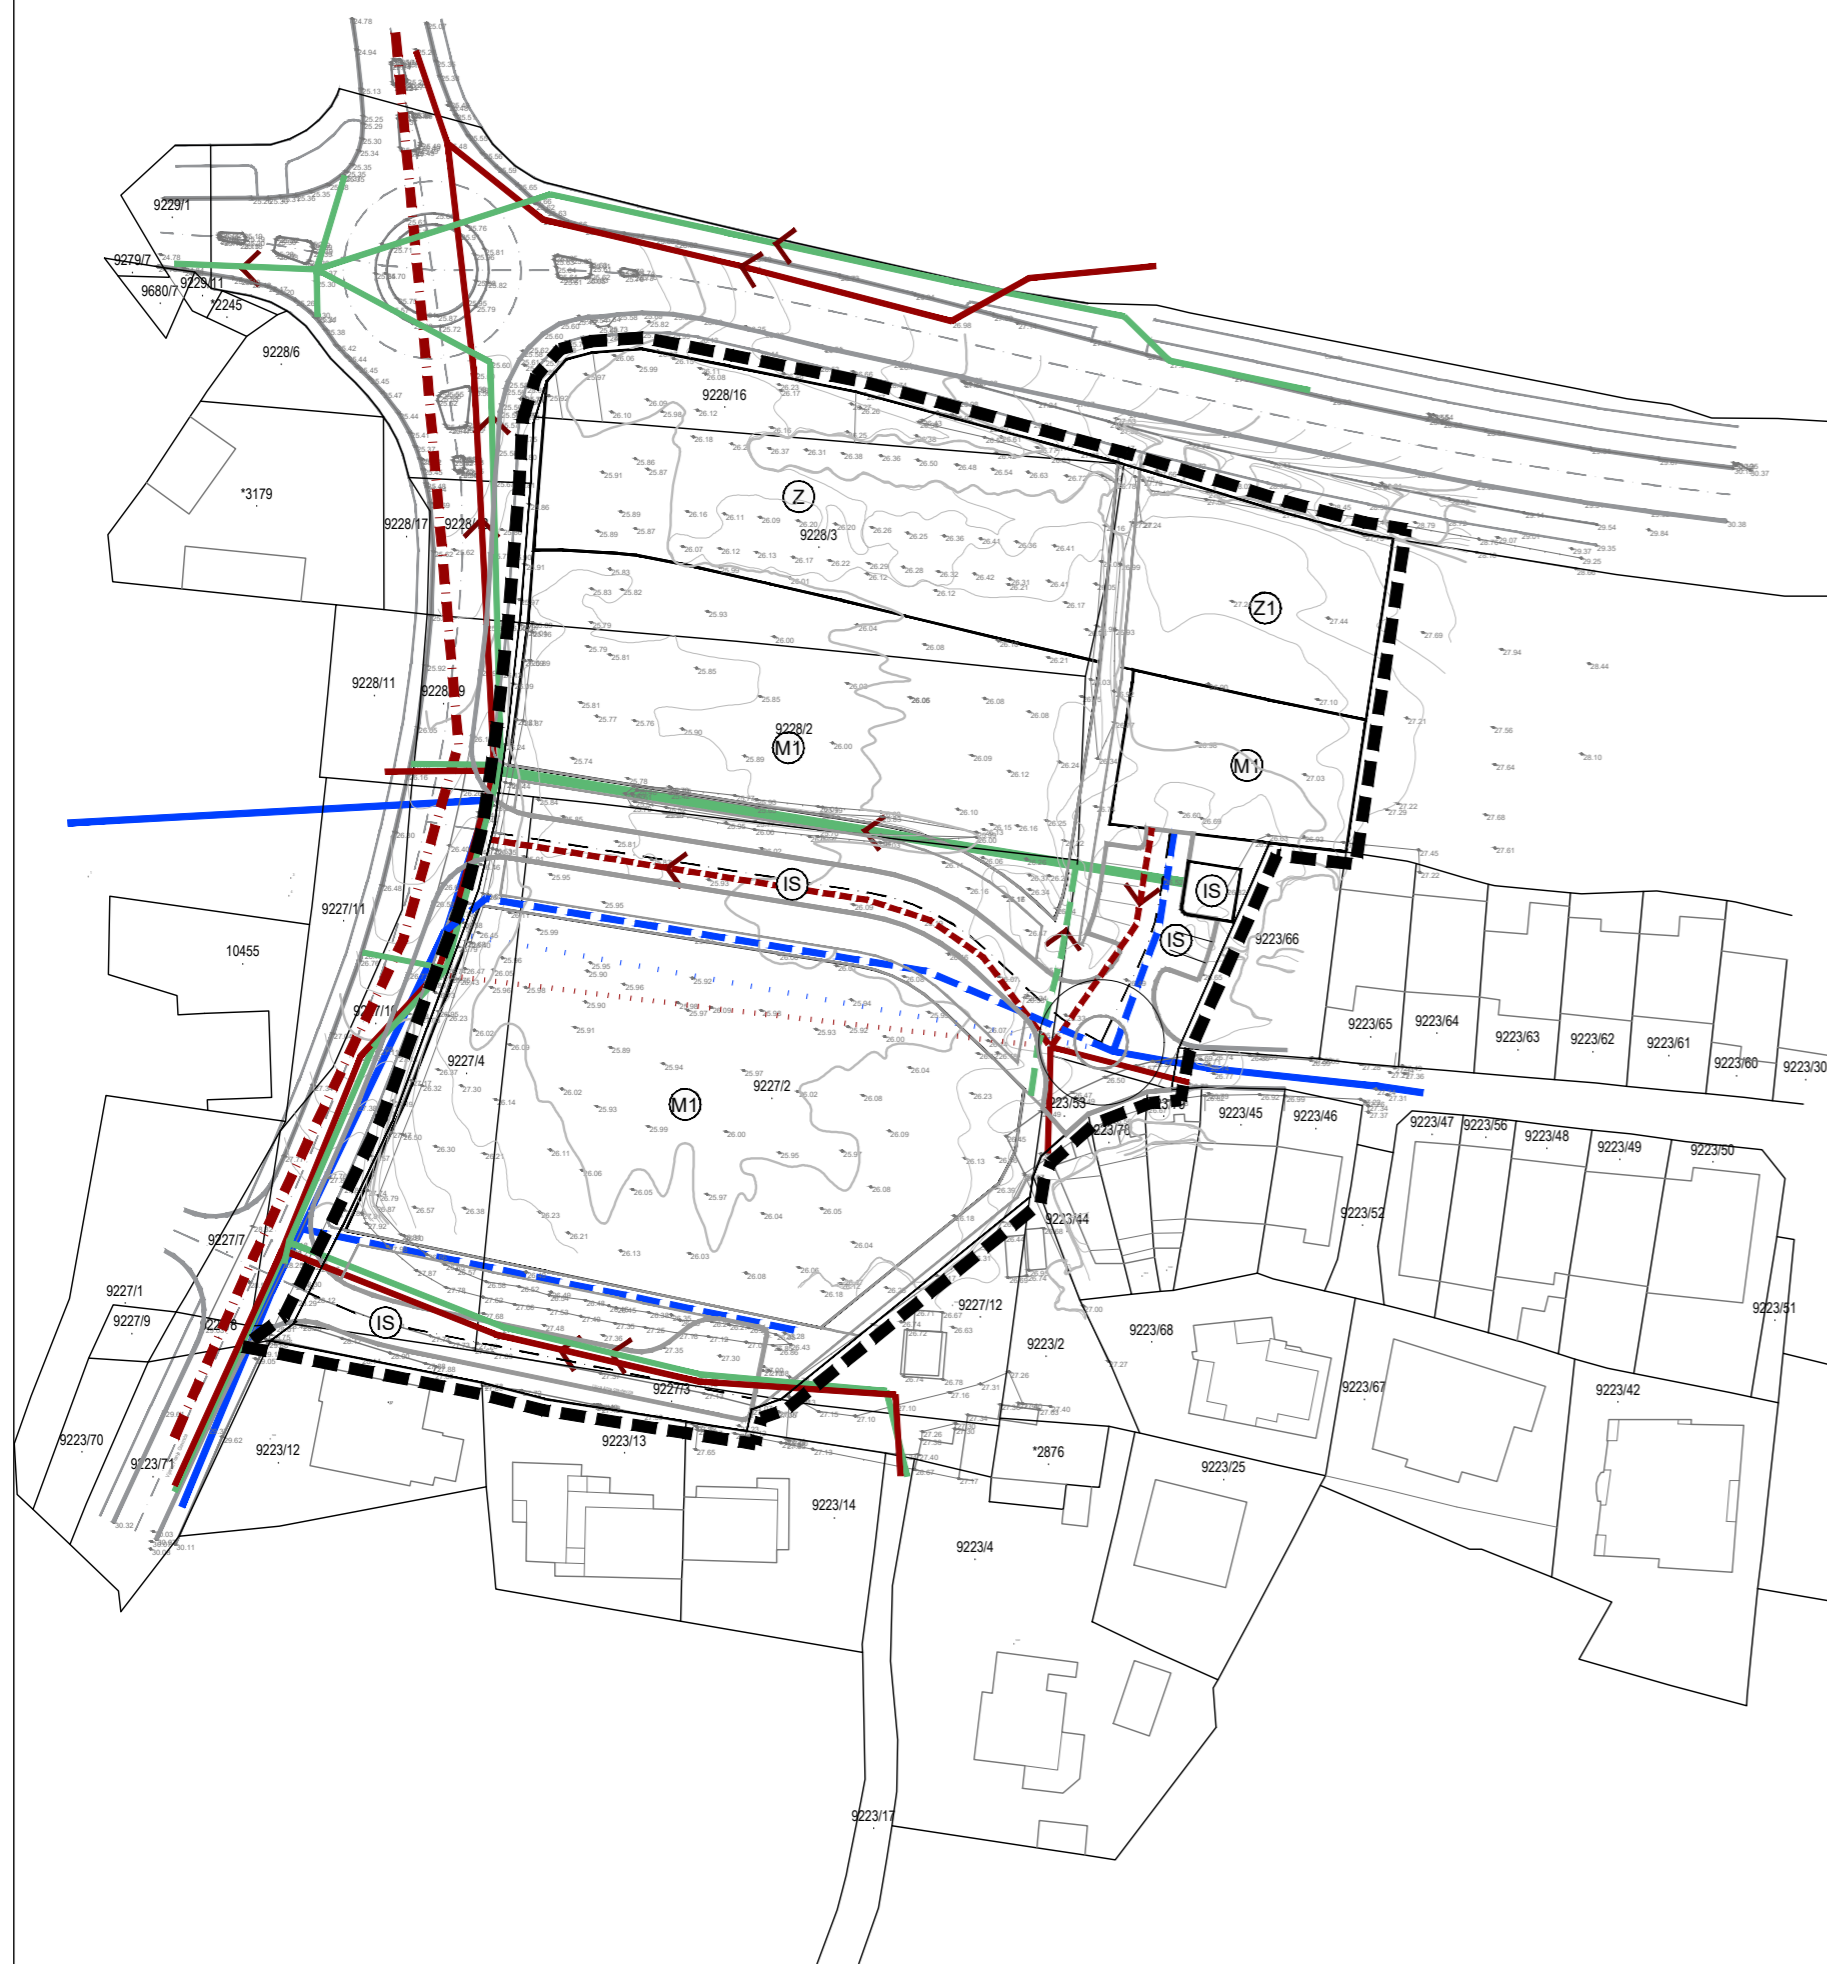

Županija:	ISTARSKA	Grad:	ROVINJ - ROVIGNO
Naziv prostornog plana:	URBANISTIČKI PLAN UREĐENJA LACOSERCIO ZAPAD U ROVINJU - ROVIGNO <b>PRIJEDLOG PLANA ZA PONOVNU JAVNU RASPRAVU</b>		
Naziv kartografskog prikaza:	VODNOGOSPODARSKI SUSTAV		
Broj kartografskog prikaza:	2.C	Mjerilo kartografskog prikaza:	1 : 1 000
Odluka o izradi plana:	Službeni glasnik Grada Rovinja - Rovigno 4/22.	Odluka predstavničkog tijela o donošenju plana:	Službeni glasnik Grada Rovinja - Rovigno XX/23.
Javna rasprava (datum objave): Ponovna javna rasprava (datum objave):	9. studenog 2022. (Glas Istre, La Voce) -	Javni uvid održan: Ponovni javni uvid održan:	od 17. studenog do 16. prosinca 2022. -
Pečat tijela odgovornog za provođenje javne rasprave:	M.P.	Odgovorna osoba za provođenje javne rasprave:	IVAN BEGIĆ, dipl.iur.
Pravna osoba koja je izradila plan:	APE d.o.o. za arhitekturu, planiranje i ostale poslovne djelatnosti Ozaljska 61, 10000 Zagreb, tel/fax. 01/309-7572		
Pečat pravne osobe koja je izradila plan:		Odgovorna osoba:	SANDRA JAKOPEC, dipl.ing.arh.
Odgovorni voditelj izrade nacrtu prijedloga plana:			SANDRA JAKOPEC, dipl.ing.arh.
Stručni tim u izradi plana:	MIRELA ČORDAŠ dipl.ing.arh. VLATKA ŽUNEC, mag.ing.arch. MARIJANA ZLODRE UJDUR, mag.ing.arch. NIKOLA FRANIĆ, mag.ing.arch.		
Pečat predstavničkog tijela:	M.P.	Predsjednik predstavničkog tijela:	VALERIO DRANDIĆ, dipl.oec.
Istovjetnost ovog prostornog plana s izvornikom ovjerava:	IVAN BEGIĆ, dipl.iur.	Pečat nadležnog tijela:	M.P.

URBANISTIČKI PLAN UREĐENJA LACOSERCIO ZAPAD U ROVINJU - ROVIGNO