

2. PROMETNA, ULIČNA I INFRASTRUKTURNA MREŽA
2.B ELEKTRONIČKE KOMUNIKACIJE I ENERGETSKI SUSTAV

APE

TUMAČ ZNAKOVA

postojeće planirano

GRANICE

OBUHVAAT UPU-a

ELEKTRONIČKE KOMUNIKACIJE

MEĐUNARODNI - PODZEMNI VODOVI I KANALI
MEĐUNARODNI - PODZEMNI ILI KANALI U ISTRAŽIVANJU
KORISNIČKI I SPOJNI VODOVI I KANALI

ELEKTROOPSKRBA



KABEL 20kV (prema GUP-u Grada Rovinja-Rovigno)
VOD 20 kV - NN KABEL
TRAFOSTANICA 20/0,4 kV

PLINOOPSKRBA

LOKALNI PLINOVOD

PROMET

RUBNJAK CESTE
OSTALI ELEMENTI CESTE
OS CESTE

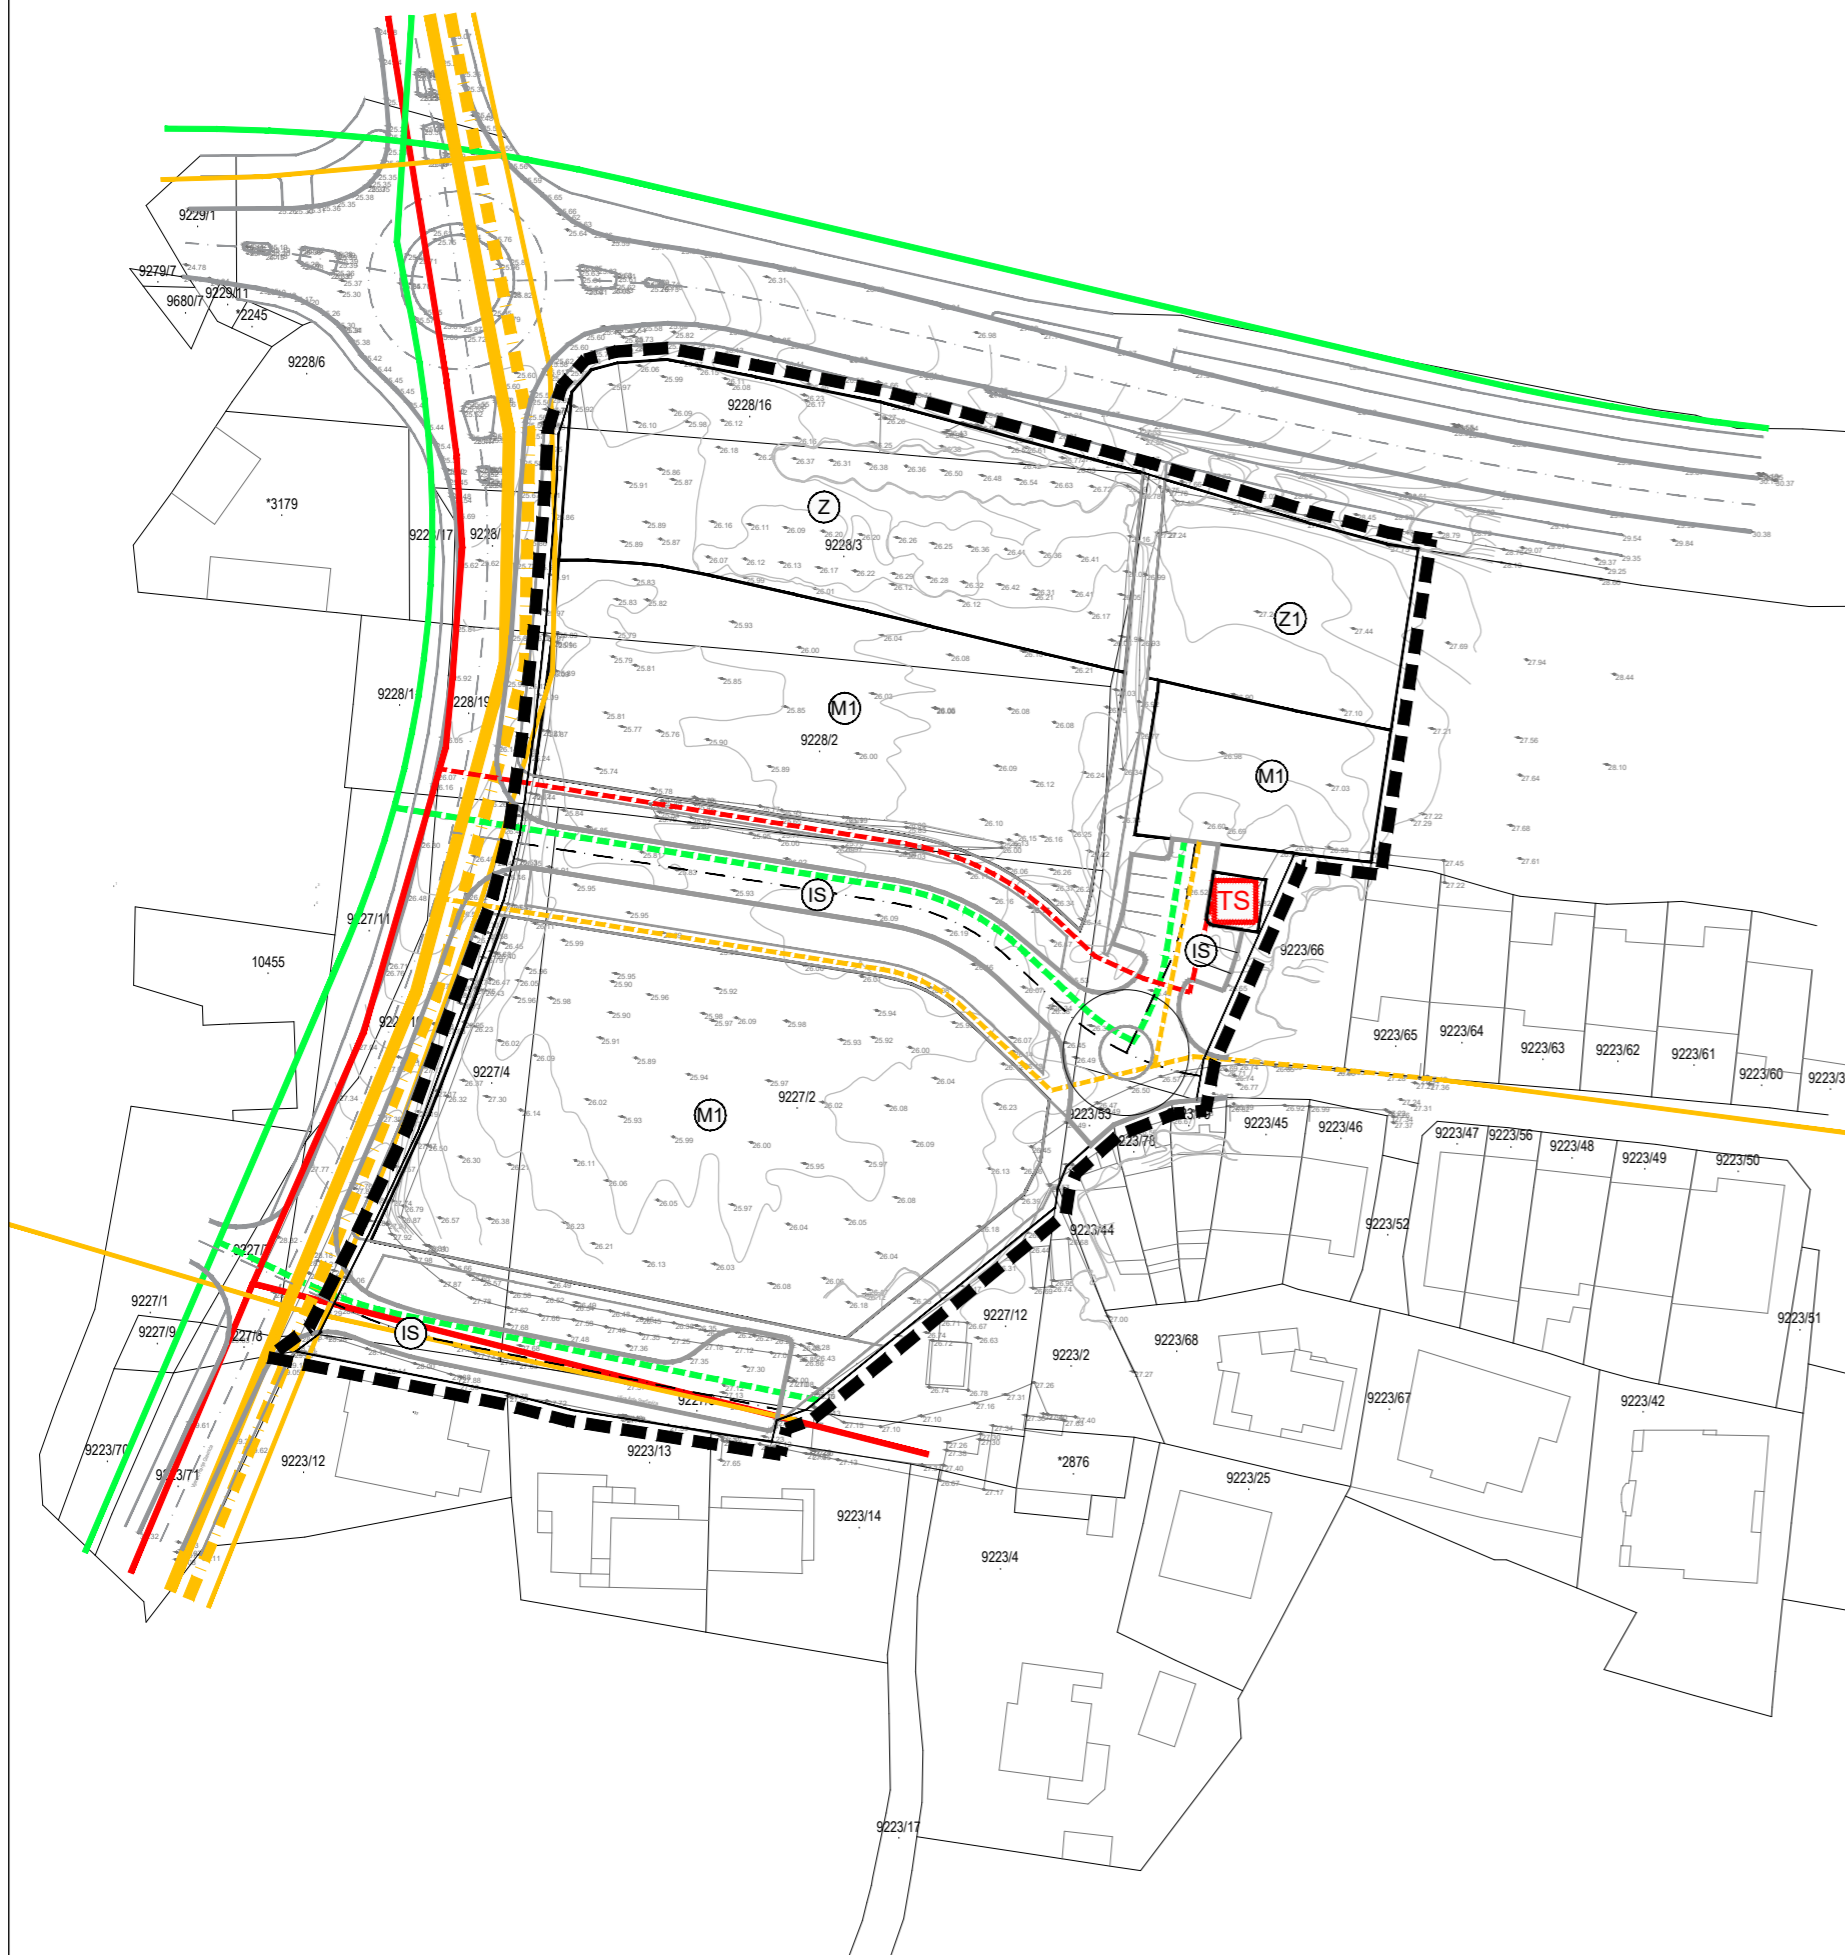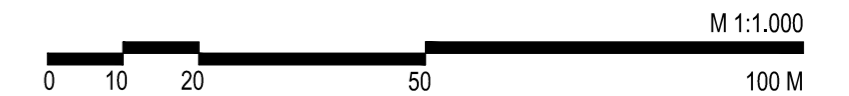

Županija:	ISTARSKA	Grad:	ROVINJ - ROVIGNO
Naziv prostornog plana:	URBANISTIČKI PLAN UREĐENJA LACOSERCIO ZAPAD U ROVINJU - ROVIGNO		
Naziv kartografskog prikaza:	ELEKTRONIČKE KOMUNIKACIJE I ENERGETSKI SUSTAV		
Broj kartografskog prikaza:	2.B	Mjerilo kartografskog prikaza:	1 : 1 000
Odluka o izradi plana:	Službeni glasnik Grada Rovinja - Rovigno 4/22.	Odluka predstavničkog tijela o donošenju plana:	Službeni glasnik Grada Rovinja - Rovigno 12/23.
Javna rasprava (datum objave):	9. studenog 2022. (Glas Istre, La Voce)	Javni uvid održan:	od 17. studenog do 16. prosinca 2022.
Ponovna javna rasprava (datum objave):	21. veljače 2023. (Glas Istre, La Voce)	Ponovni javni uvid održan:	od 22. veljače do 08. ožujka 2023.
Pečat tijela odgovornog za provođenje javne rasprave:	M.P.	Odgovorna osoba za provođenje javne rasprave:	IVAN BEGIĆ, dipl.iur.
Suglasnost:	Suglasnost Ministarstva postornog uređenja, graditeljstva i državne imovine na Konačni prijedlog plana (KLASA: 350-02/23-16/16 URBROJ: 531-08-1-2-23-4 od 20. rujna 2023.)		
Pravna osoba koja je izradila plan:	APE d.o.o. za arhitekturu, planiranje i ostale poslovne djelatnosti Ozaljska 61, 10000 Zagreb, tel 01/309-7572		
Pečat pravne osobe koja je izradila plan:		Odgovorna osoba:	SANDRA JAKOPEC, dipl.ing.arh.
Odgovorni voditelj izrade nacrtu prijedloga plana:			SANDRA JAKOPEC, dipl.ing.arh.
Stručni tim u izradi plana:	MIRELA ČORDAŠ dipl.ing.arh. VLATKA ŽUNEC, mag.ing.arch.	MARIJANA ZLODRE UJDUR, mag.ing.arch. NIKOLA FRANIĆ, mag.ing.arch.	
Pečat predstavničkog tijela:	M.P.	Predsjednik predstavničkog tijela:	EMIL NIMČEVIĆ, v.r.
Istovjetnost ovog prostornog plana s izvornikom ovjerava:		Pečat nadležnog tijela:	M.P. IVAN BEGIĆ, dipl.iur.

URBANISTIČKI PLAN UREĐENJA LACOSERCIO ZAPAD U ROVINJU - ROVIGNO