




TUMAČ PLANSKOG ZNAKOVLJA


[OB-1-1] Obuhvat prostornog plana

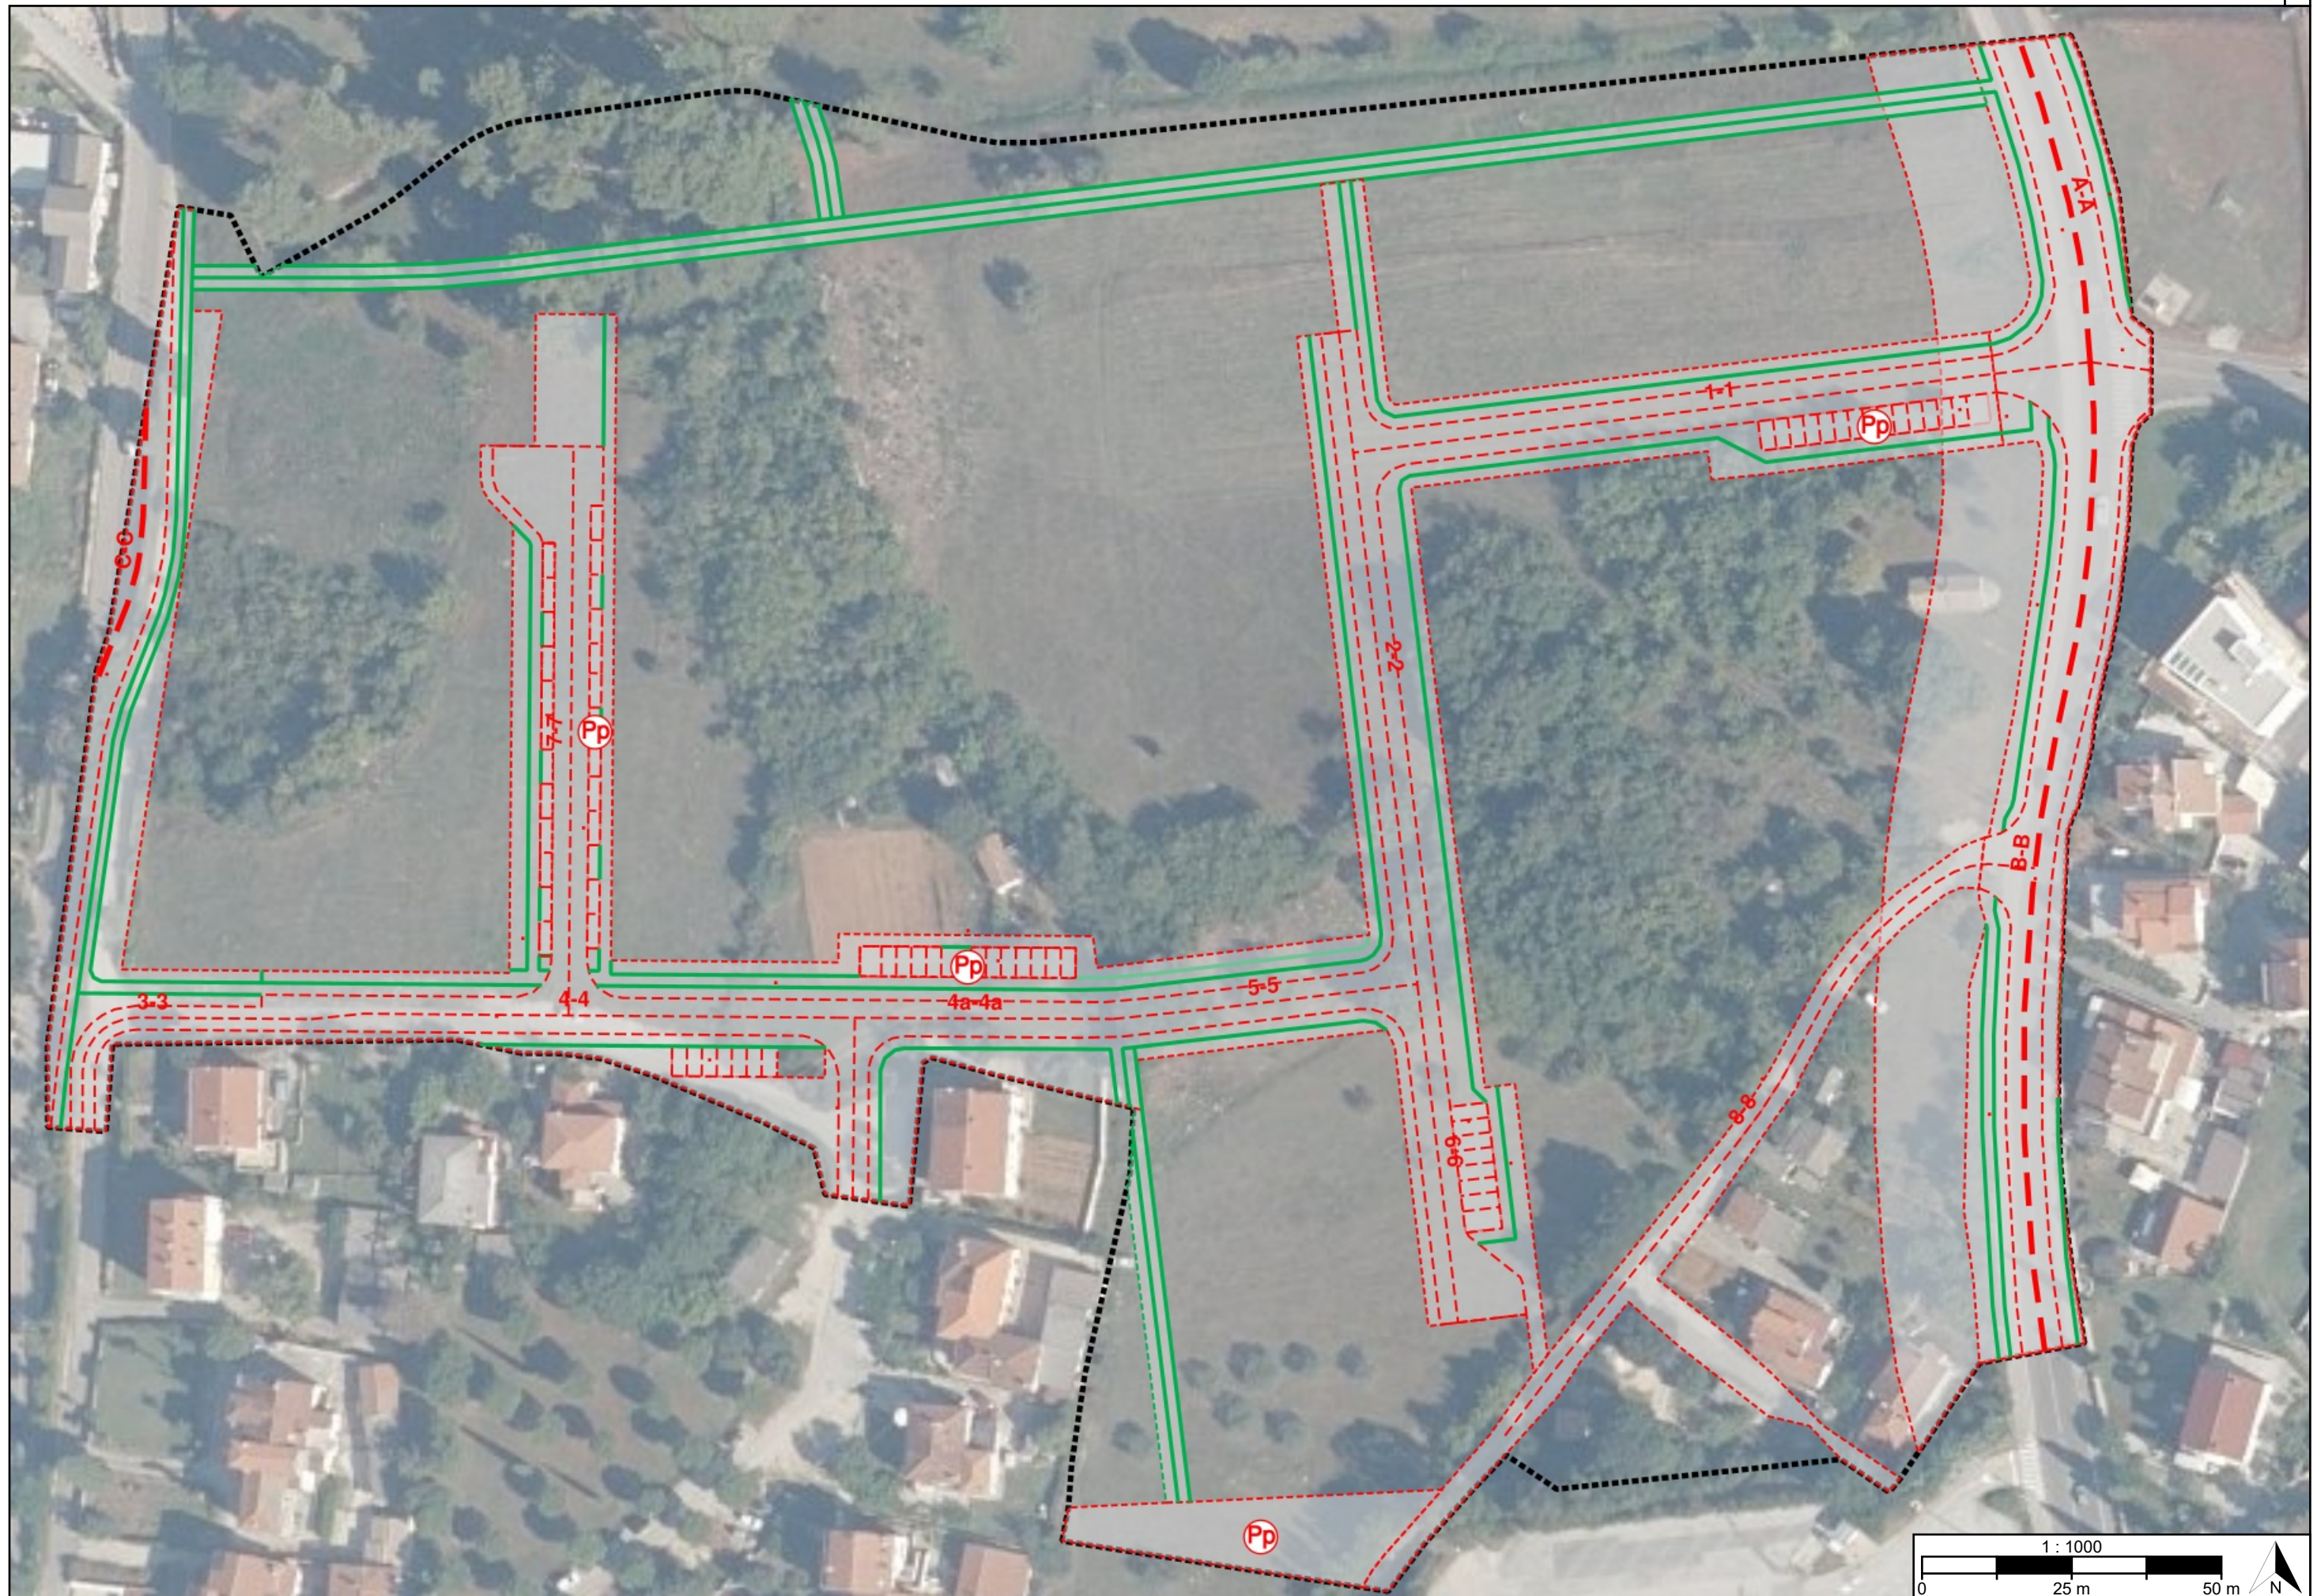


[OB-1-1-5001] Obuhvat prostornog plana

[IS-1-1] Cestovni promet

[oznaka]

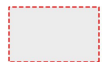


[IS-1-1-5021] ([oznaka])
Glavna prometnica

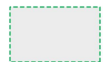

[IS-1-1-5202] Staza

[oznaka]

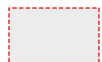

[IS-1-1-5023] ([oznaka])
Ostala prometnica



[IS-1-1-5304] (Pp)
Parkiralište

[IS-1-2] Željeznički promet

[IS-1-3] Pomorski promet

[IS-1-4] Promet unutarnjim vodama

[IS-1-5] Zračni promet

REPUBLIKA HRVATSKA ISTARSKA ŽUPANIJA, GRAD ROVINJ-ROVIGNO	
Naziv prostornog plana: Urbanistički plan uređenja "Laste"	
Naziv kartografskog prikaza prostornog plana: 2.1. Prometni sustav	Mjerilo prikaza: 1:1000
Vrsta postupka: Postupak izrade i donošenja prostornog plana	
Faza izrade plana: Prijedlog prostornog plana za 1. ponovnu javnu raspravu	Oznaka revizije plana:
Odluka o izradi prostornog plana: Odluka o izradi Urbanističkog plana uređenja "Laste" (Službeni glasnik Grada Rovinja-Rovigno broj 12/2024)	
Javna rasprava: Javna rasprava provođena je od 12.08.2025. do zaključno s danom 10.09.2025. Prva ponovna javna rasprava provodi se od 03.12.2025. do zaključno s danom 17.12.2025.	
Javni uvid: od 03.12.2025. godine do 17.12.2025. godine, na lokaciji: Zgrada Gradske uprave, Trg Matteotti 2, Rovinj, od 8.30 do 15.00 svaki radni dan	Javno izlaganje: dana 10.12.2025. godine, na lokaciji: Dom kulture (Žuta kuća), Trg maršala Tita 12, Rovinj, 16.00
Nositelj izrade prostornog plana: Istarska županija, Grad Rovinj-Rovigno Upravni odjel za prostorno planiranje, zaštitu okoliša i izdavanje akata	Odgovorna osoba nositelja izrade: PROČELNICA Samanta Barić univ.mag.oec.
Tijelo koje donosi prostorni plan: Istarska županija, Grad Rovinj - Rovigno Gradsko vijeće	Predsjednik tijela koje donosi prostorni plan: PREDSJEDNICA GRADSKOG VIJEĆA Tea Batel
Stručni izrađivač prostornog plana: EKOMENA d.o.o. Zagreb, Krajiška ulica 30 OIB: 71522073396	Odgovorna osoba stručnog izrađivača: DIREKTOR dr.sc. Filip Šrajer dipl.ing.arh.
	Odgovorni voditelj izrade: dr.sc. Filip Šrajer dipl.ing.arh.
Stručni tim: dr.sc. Filip Šrajer, dipl.ing.arh. mr.sc. Bruno Juričić, dipl.ing.arh. Ana Stamičar, mag.ing.prosp.arch. Igor Jutrović, mag.ing.prosp.arch. Tatjana Uzelac, dipl.ing.građ. Gianclaudio Pellizzer, dipl.ing.el. Ana Kunst, dipl.ing.arh. Lucija Baričević, mag.ing.prosp.arch. Darko Tripunovski, univ.bacc.geogr. Ana Burić, mag.ing.arch. Nina Kelava, dipl.ing.arh.	

Naziv prostornog plana:

Urbanistički plan uređenja "Laste"

Naziv kartografskog prikaza prostornog plana:

2.1. Prometni sustav

Mjerilo prikaza:

1:1000

Vrsta postupka:

Postupak izrade i donošenja prostornog plana

Faza izrade plana:

Prijedlog prostornog plana za 1. ponovnu javnu raspravu

Oznaka revizije plana:

Prostor za digitalni potpis

Odgovorna osoba nositelja izrade:

PROČELNICA

Samanta Barić univ.mag.oec.

Odgovorna osoba stručnog izrađivača:

DIREKTOR

dr.sc. Filip Šrajer dipl.ing.arh.

Odgovorni voditelj izrade:

dr.sc. Filip Šrajer dipl.ing.arh.