





ISTARSKA ŽUPANIJA  
GRAD ROVINJ - ROVIGNO

# URBANISTIČKI PLAN UREĐENJA

GOSPODARSKE ZONE U ROVINJU - ROVIGNO  
**GRIPOLE - SPINE'**

## 2.2. JAVNE TELEKOMUNIKACIJE

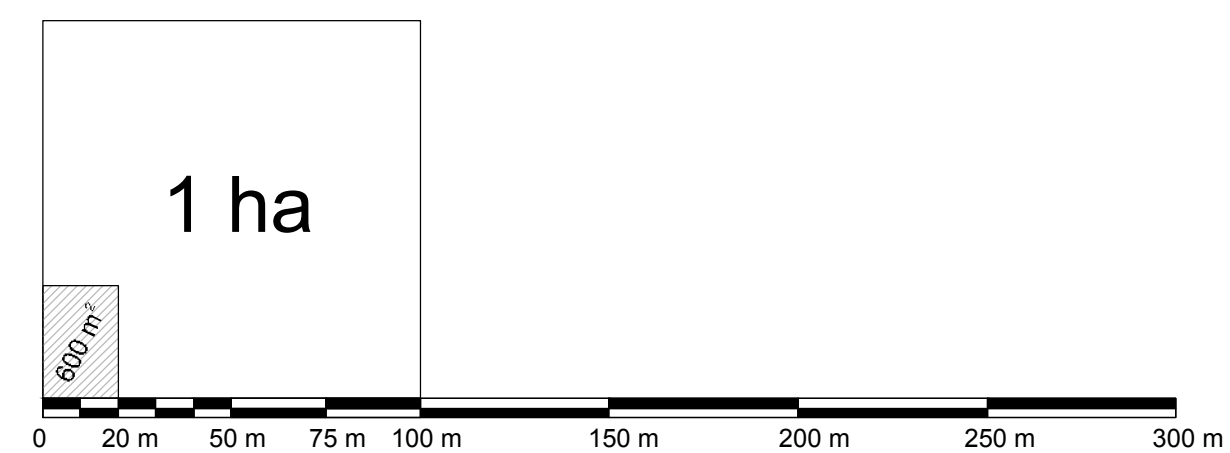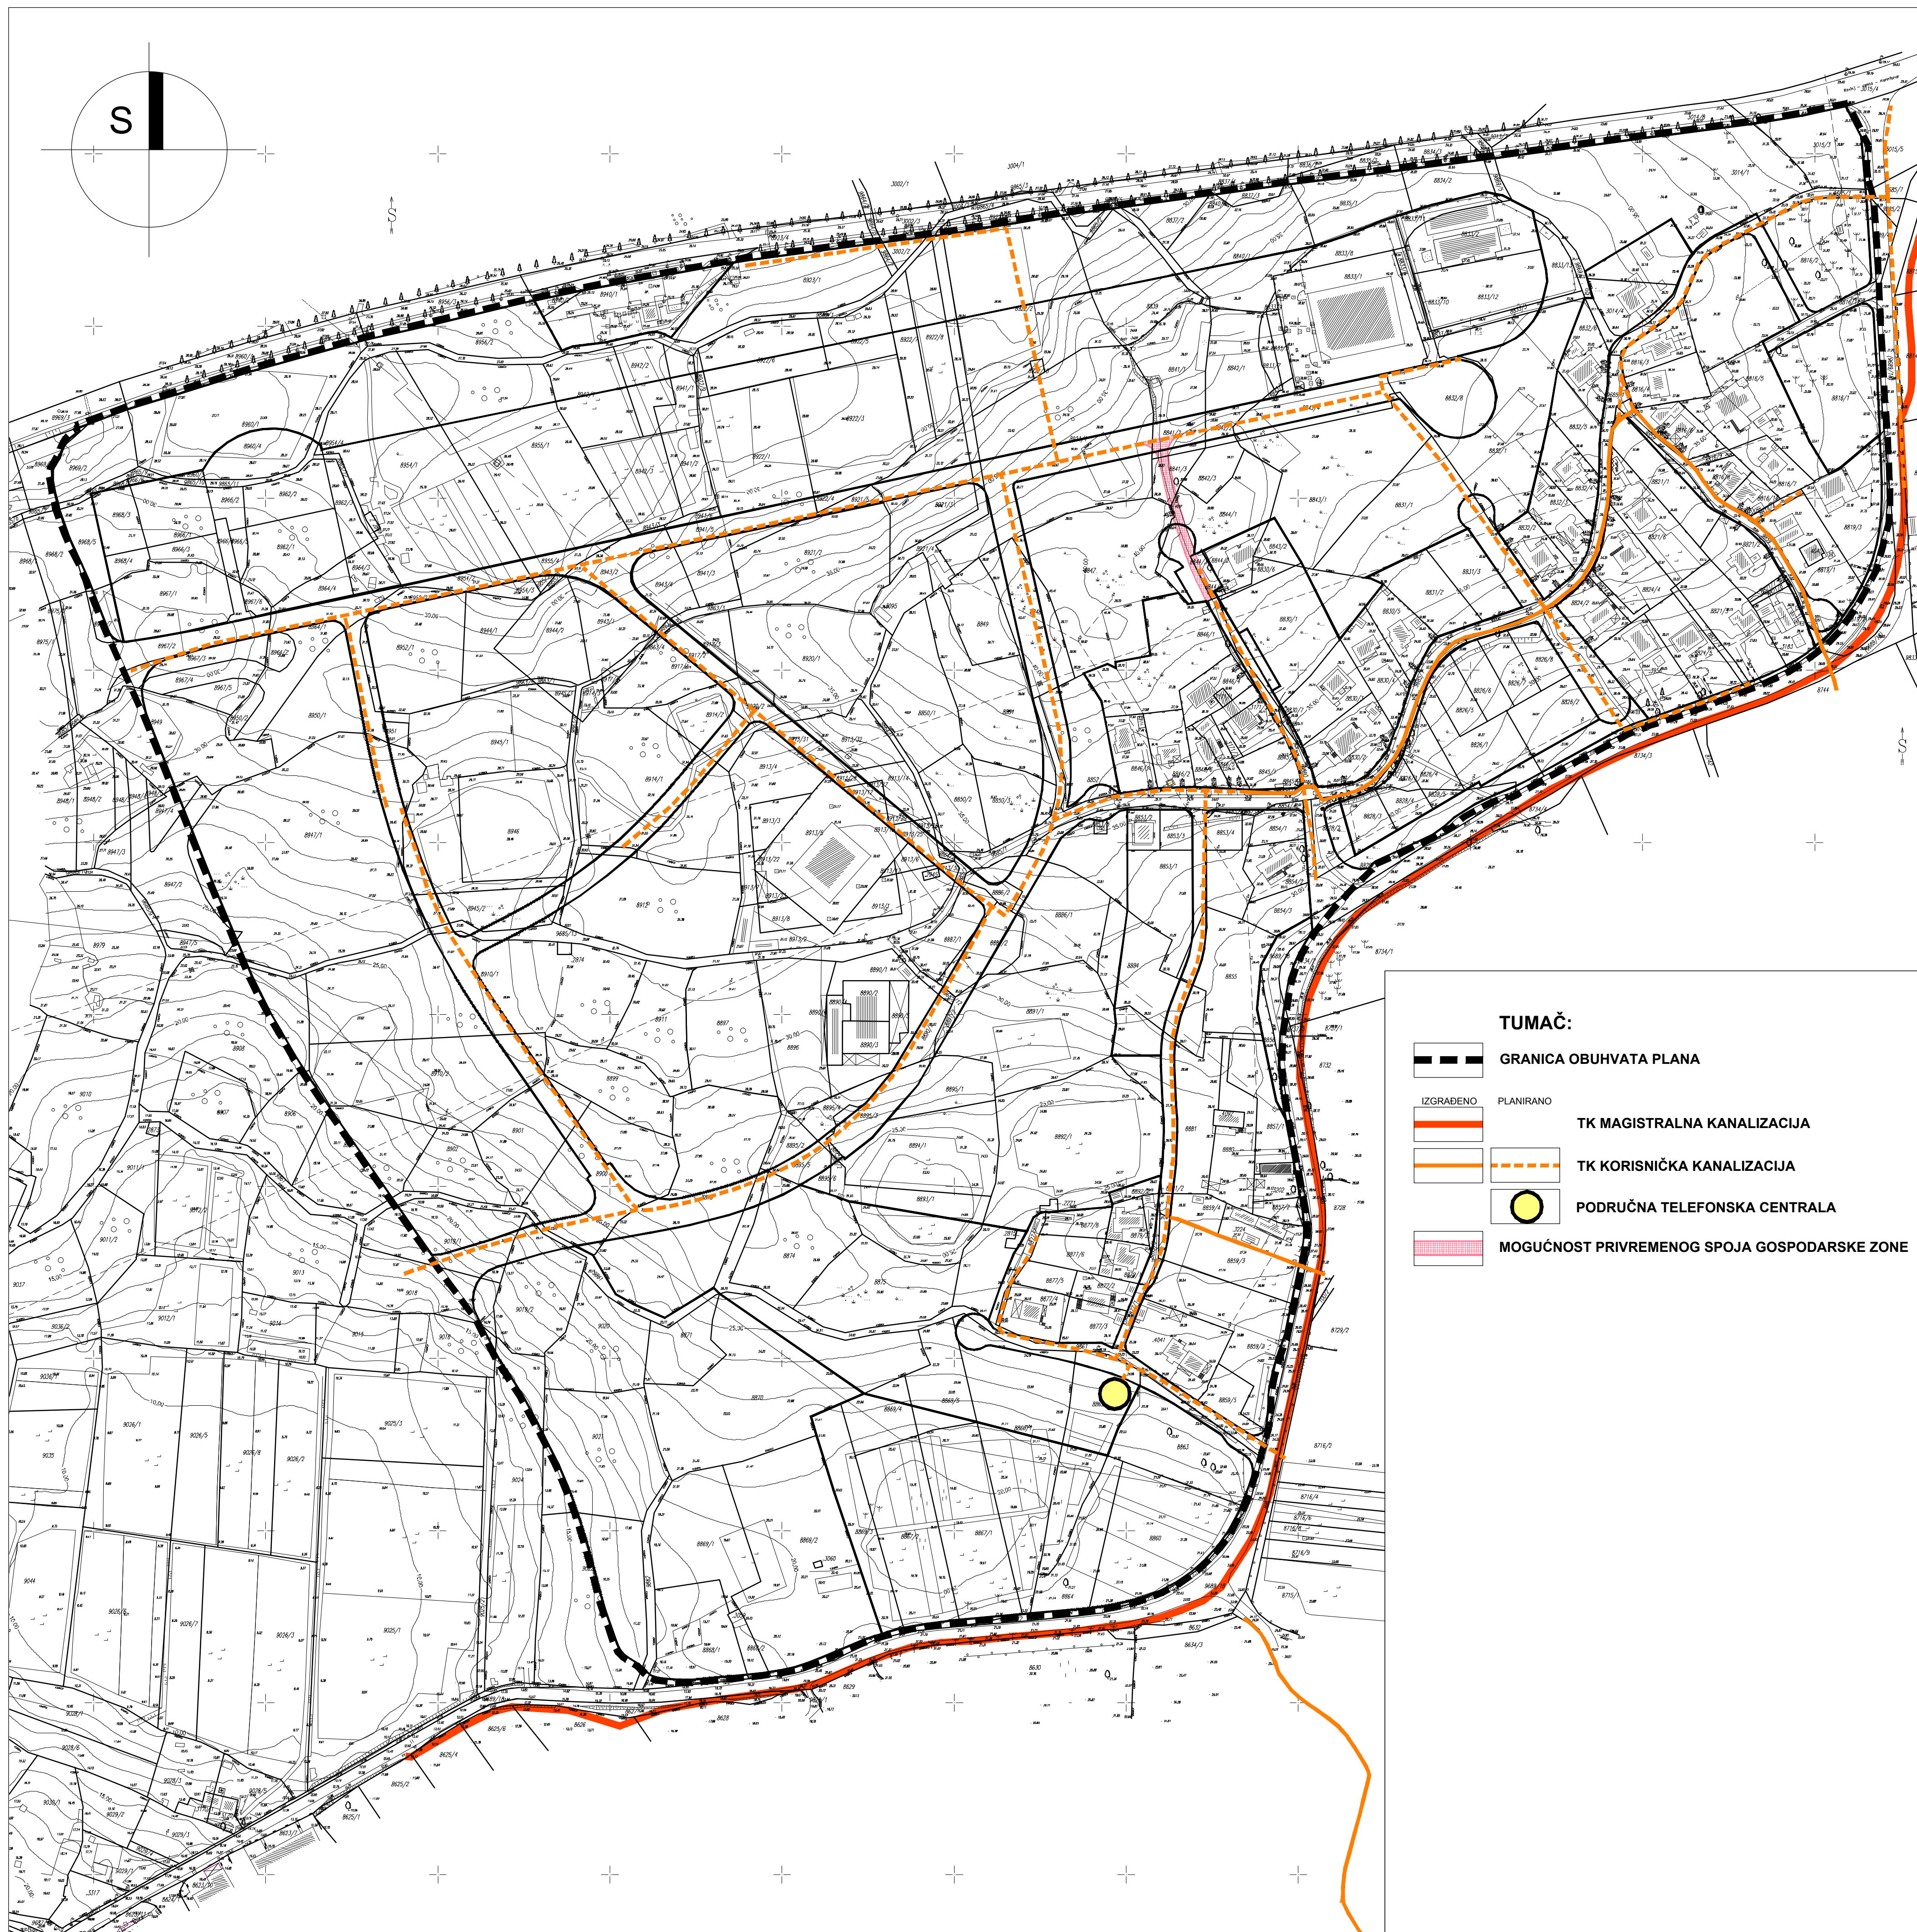

- TUMAČ:**
- GRANICA OBUHVATA PLANA
  - IZGRADENO
  - PLANIRANO
  - TK MAGISTRALNA KANALIZACIJA
  - TK KORISNIČKA KANALIZACIJA
  - PODRUČNA TELEFONSKA CENTRALA
  - MOGUĆNOST PRIVREMENOG SPOJA GOSPODARSKE ZONE

Županija: ISTARSKA ŽUPANIJA	
Jedinica lokalne samouprave: GRAD ROVINJ - ROVIGNO	
Naziv prostornog plana: UPU GOSPODARSKE ZONE GRIPOLE-SPINE' - Izmjene i dopune	
Naziv kartografskog prikaza: <b>JAVNE TELEKOMUNIKACIJE</b>	
Broj kartografskog prikaza: <b>2.2.</b>	Mjerilo kartografskog prikaza: <b>1 : 2.000</b>
Odluka o izradi prostornog plana (službeno glasilo): Službeni glasnik Grada Rovinja-Rovigno, br.8/13	
Odluka predstavničkog tijela o donošenju plana (službeno glasilo): Službeni glasnik Grada Rovinja-Rovigno, br.3/14	
Javna rasprava (datum objave): 21.11.2013. La voce del popolo, Glas Istre www.rovinj.hr, www.mgipu.hr	
Javni uvid održan: od 29.11.2013. do 09.12.2013.	
Pečat upravnog tijela odgovornog za provođenje javne rasprave: M.P.	
Odgovorna osoba za provođenje javne rasprave: <b>Ivan Begić, dipl.iur.</b>	
Sukladno članku 188. Zakona o prostornom uređenju (Narodne novine, br.153/13) , a temeljem članka 98. Zakona o prostornom uređenju i gradnji (Narodne novine, br.76/07, 38/09, 55/11, 90/11, 50/12, 155/12) Mišljenja Zavoda (Klasa:350-03/13-02/17; Urbroj:2163/1-20-01/9-14-09 od 07. veljače 2014.) i Suglasnost Župana (Klasa:350-01/14-01/02; Urbroj:2163/1-02/1-12-2 od 10. veljače 2014.)	
Pravna osoba koja je izradila plan: <b>URB/ING, d. o. o. za poslove prostornog uređenja i zaštite okoliša, Zagreb,</b> Av.V.Holjevca 20, tel/fax: 01/230-11-40, 233-45-14, e-mail: urbing@urbing.hr	
Pečat pravne osobe koja je izradila plan: M.P.	Odgovorna osoba: <b>Darko Martinec, dipl.ing.arh.</b>
Odgovorni voditelj izrade nacrtu prijedloga prostornog plana: <b>Darko Martinec, dipl.ing.arh.</b>	
Stručni tim u izradi OŠNOVNOG PLANA: Darko Martinec, dipl.ing.arh. Hrvoje Kujundžić, dipl.ing.arh. John Leko, dipl.ing.arh. prof.dr.sc.Krešimir Kufrin, dipl.soc. Mr.sc.Tonko Radica, dipl.ing.geograf. Gaetano Vinklerić, ing.telekom. Gianclaudio Pelizzer, dipl.ing.el. Vladimir Paun, dipl.ing.stroj. Darko Malčić Pirin, ing.grad.	Stručni tim u izradi ILO PLANA: Darko Martinec, dipl.ing.arh. Maja Martinec, dipl.ing.arh. Filip Štrajer, dipl.ing.arh.
Pečat Gradskog vijeća: M.P.	Predsjednik Gradskog vijeća: <b>Davorin Flego</b>
Istovjetnost ovog prostornog plana s izvornikom ovjerava: vlastoručni potpis	Pečat nadležnog upravnog tijela: M.P.