





ISTARSKA ŽUPANIJA
GRAD ROVINJ - ROVIGNO

URBANISTIČKI PLAN UREĐENJA

GOSPODARSKE ZONE U ROVINJU - ROVIGNO
GRIPOLE - SPINE'

2.5. ODVODNJA OTPADNIH VODA

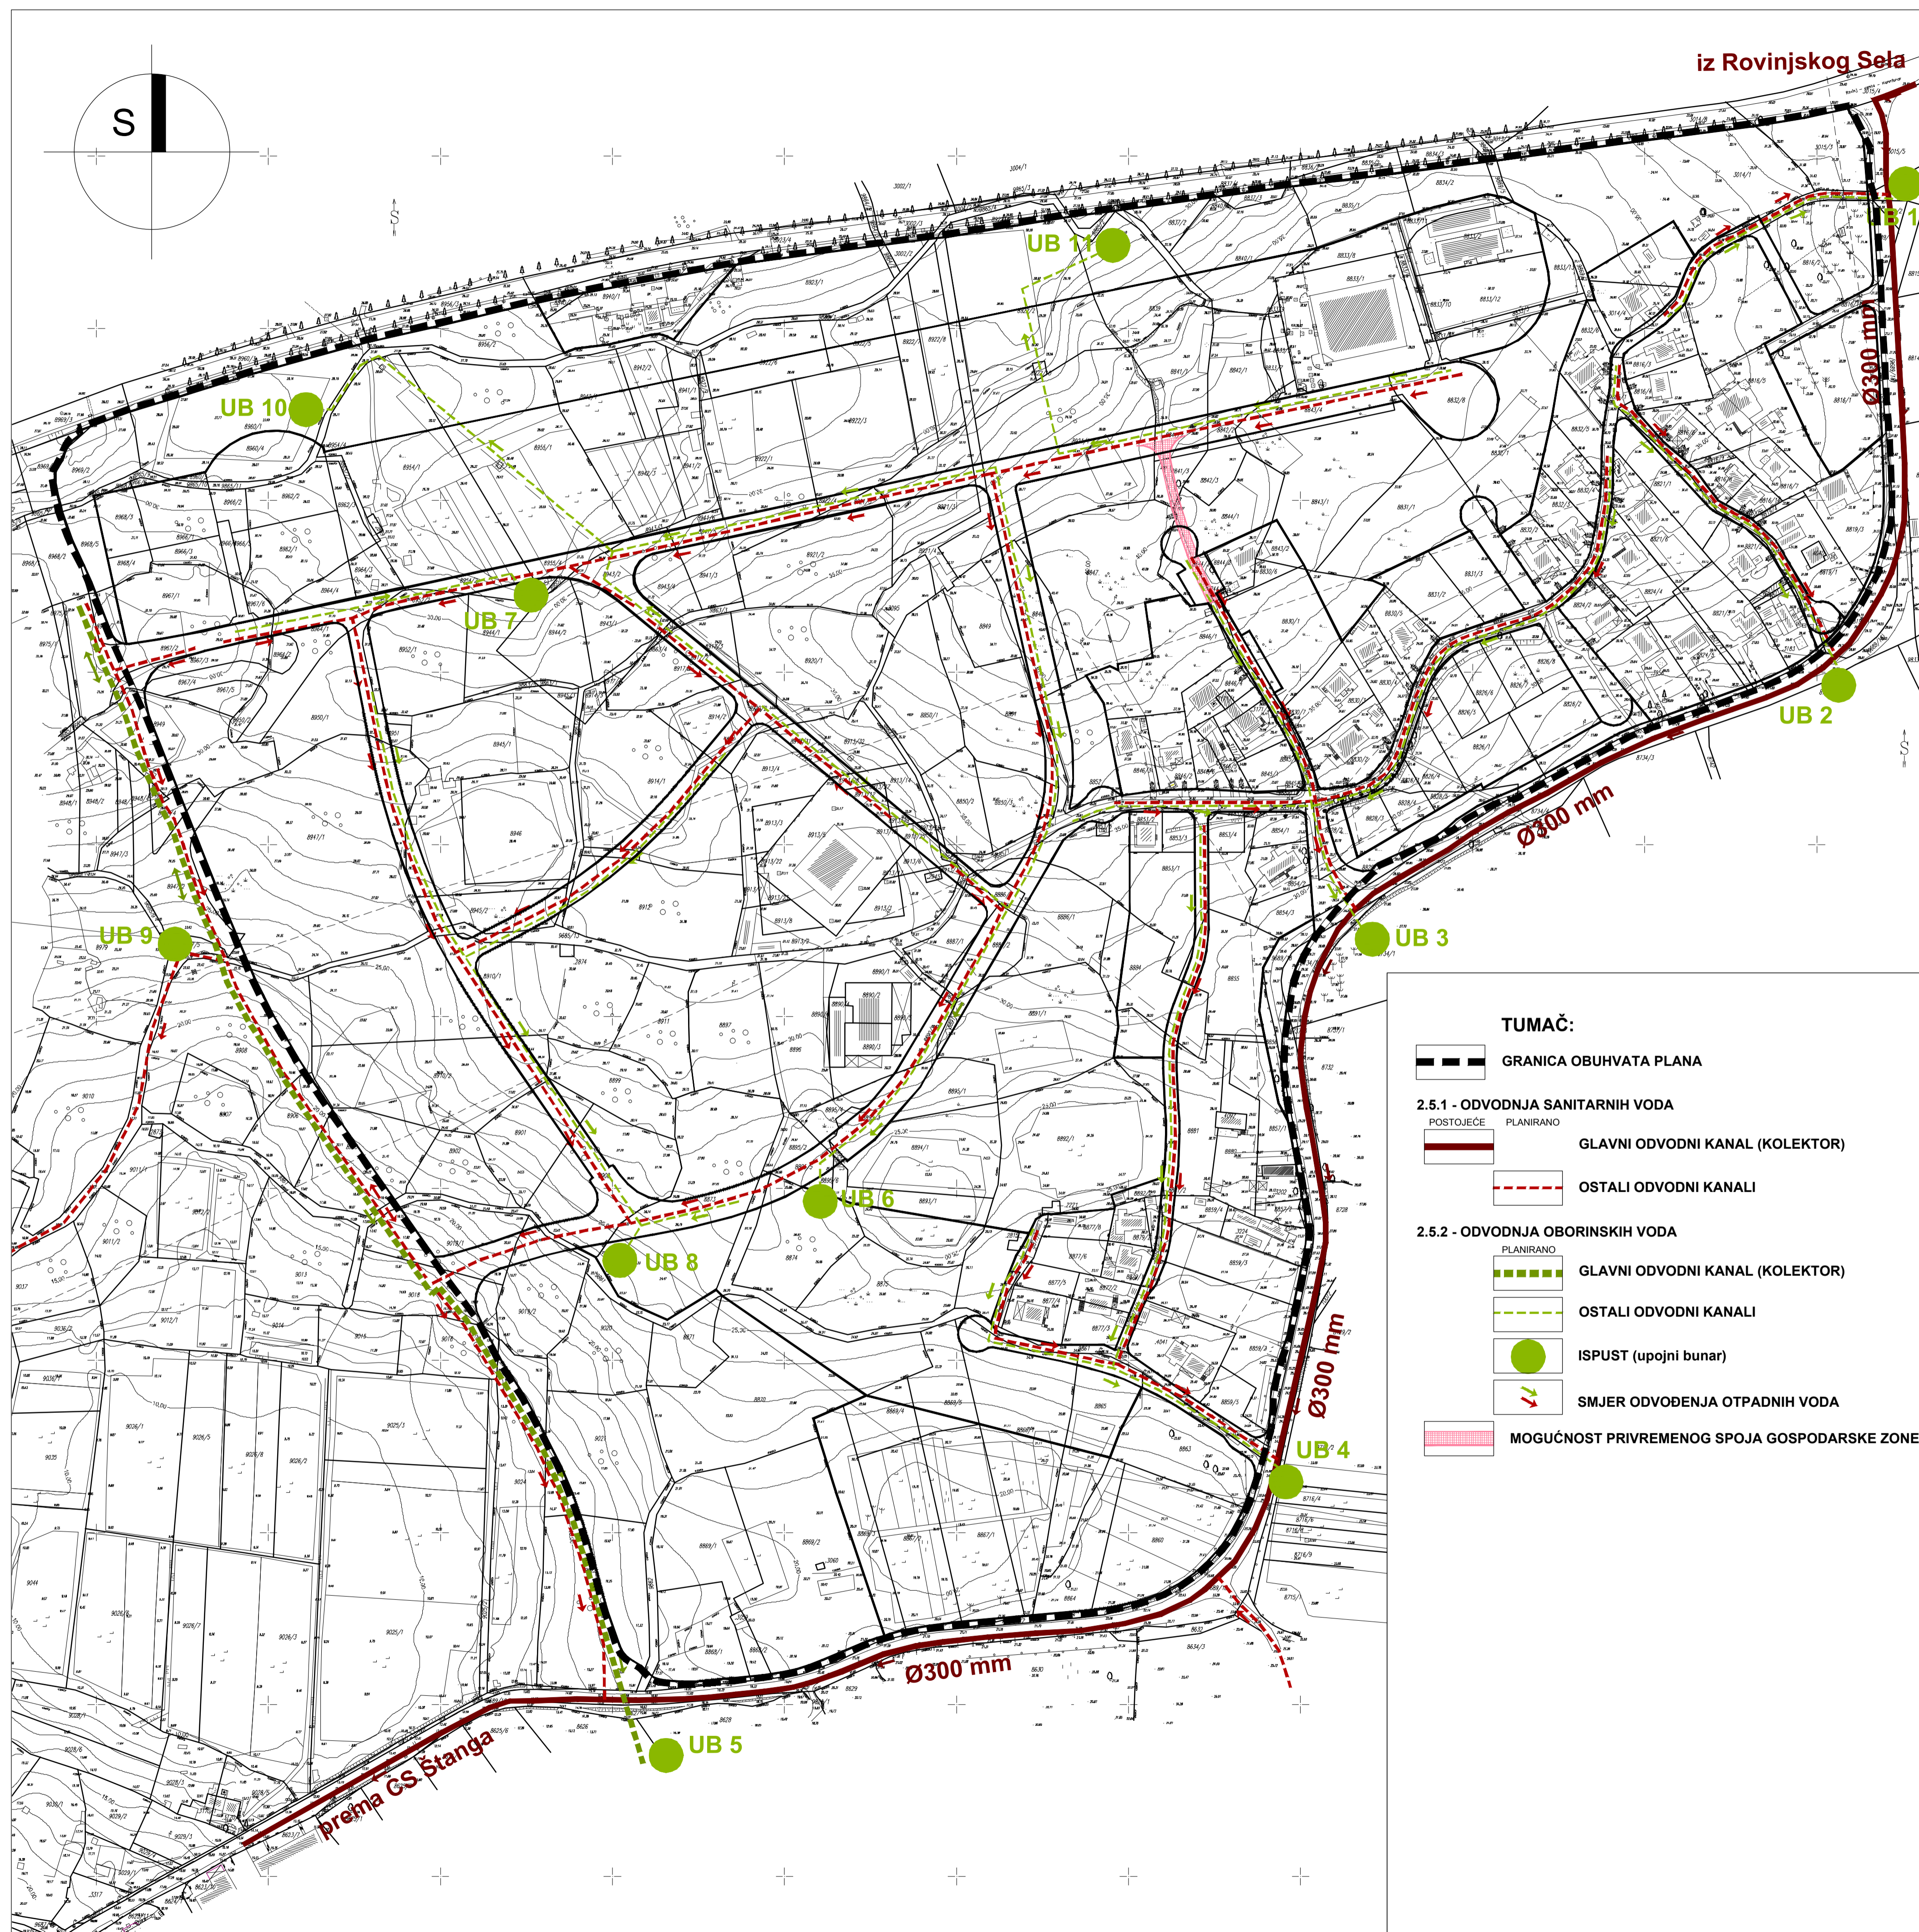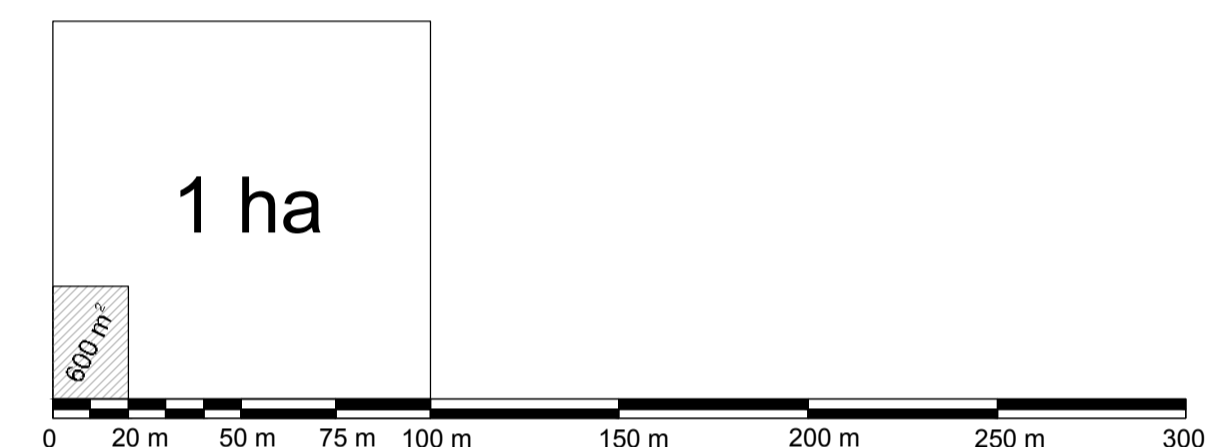

TUMAČ:

- GRANICA OBUHVATA PLANA
- 2.5.1 - ODVODNJA SANITARNIH VODA**
- POSTOJEĆE **GLAVNI ODVODNI KANAL (KOLEKTOR)**
- OSTALI ODVODNI KANALI**
- 2.5.2 - ODVODNJA OBORINSKIH VODA**
- PLANIRANO **GLAVNI ODVODNI KANAL (KOLEKTOR)**
- OSTALI ODVODNI KANALI**
- ISPUST (upojni bunar)**
- SMJER ODVOĐENJA OTPADNIH VODA**
- MOGUĆNOST PRIVREMENOG SPOJA GOSPODARSKE ZONE**

Županija: ISTARSKA ŽUPANIJA	
Jedinica lokalne samouprave: GRAD ROVINJ - ROVIGNO	
Naziv prostornog plana: UPU GOSPODARSKE ZONE GRIPOLE-SPINE' - Izmjene i dopune	
Naziv kartografskog prikaza: ODVODNJA OTPADNIH VODA	
Broj kartografskog prikaza: 2.5.	Mjerilo kartografskog prikaza: 1 : 2.000
Odluka o izradi prostornog plana (službeno glasilo): Službeni glasnik Grada Rovinja-Rovigno, br.8/13	
Odluka predstavničkog tijela o donošenju plana (službeno glasilo): Službeni glasnik Grada Rovinja-Rovigno, br.3/14	
Javna rasprava (datum objave): 21.11.2013. La voce del popolo. Glas Istre www.rovinj.hr, www.mgipu.hr	
Javni uvid održan: od 29.11.2013. do 09.12.2013.	
Pečat upravnog tijela odgovornog za provođenje javne rasprave: Ivan Begić, dipl.iur.	
M.P. _____ potpis	
Sukladno članku 188. Zakona o prostornom uređenju (Narodne novine, br.153/13) , a temeljem članka 98. Zakona o prostornom uređenju i gradnji (Narodne novine, br.76/07, 38/09, 55/11, 90/11, 50/12, 55/12) : Mišljenja Zavoda (Klasa:350-03/13-02/17; Urbroj:2163/1-20-01/9-14-09 od 07. veljače 2014.) i Suglasnost Župana (Klasa:350-01/14-01/02; Urbroj:2163/1-02/1-12-2 od 10. veljače 2014.)	
Pravna osoba koja je izradila plan: URB/ING, d. o. o. za poslove prostornog uređenja i zaštite okoliša, Zagreb, Av.V.Holjevca 20, tel/fax: 01/230-11-40, 233-45-14, e-mail: urbing@urbing.hr	
Pečat pravne osobe koja je izradila plan:	Odgovorna osoba: Darko Martinec, dipl.ing.arh.
M.P. _____ potpis	
Odgovorni voditelj izrade nacrtu prijedloga prostornog plana: Darko Martinec, dipl.ing.arh.	
Štućni tim u izradi OSNOVNOG PLANA: Darko Martinec, dipl.ing.arh. Hrvoje Kujundžić, dipl.ing.arh. John Leko, dipl.ing.arh. prof.dr.sc.Krešimir Kufrin, dipl.soc. Mr.sc.Tonko Radica, dipl.ing.geograf. Gaetano Vinklerić, ing.telekom. Gianclaudio Pelizzer, dipl.ing.el. Vladimir Paun, dipl.ing.stroj. Darko Malčić Pirin, ing.grad.	
Štućni tim u izradi IP PLANA: Darko Martinec, dipl.ing.arh. Maja Martinec, dipl.ing.arh. Filip Šrajer, dipl.ing.arh.	
Pečat Gradskog vijeća:	Predsjednik Gradskog vijeća: Davorin Flego
M.P. _____ vlastitući potpis	
Istovjetnost ovog prostornog plana s izvornikom ovjerava: vlastitući potpis	
Pečat nadležnog upravnog tijela: M.P.	