


2.3. INFRASTRUKTURNI SUSTAVI - VODOOPSKRBA I ODVODNJA

TUMAČ:

	GRANICA OBUHVATA PLANA
	POSTOJEĆI VODOVOD - U ZONI DPU-a SE UKLANJA
	PROJEKTIRANA KANALIZACIJA u Ul. M. Vlačića Ilirika (FLUMING D.O.O.)
	OBORINSKA KANALIZACIJA ZONE
	PRIBLIŽNA LOKACIJA UPOJNOG SUSTAVA OBORINSKE KANALIZACIJE
	OTPADNA SANITARNO FEKALNA KANALIZACIJA ZONE
	VODOVOD ZONE
	ZAŠTITNI POJAS ŽUPANIJSKE CESTE 15 m od ruba zemljišnog pojasa Z5095

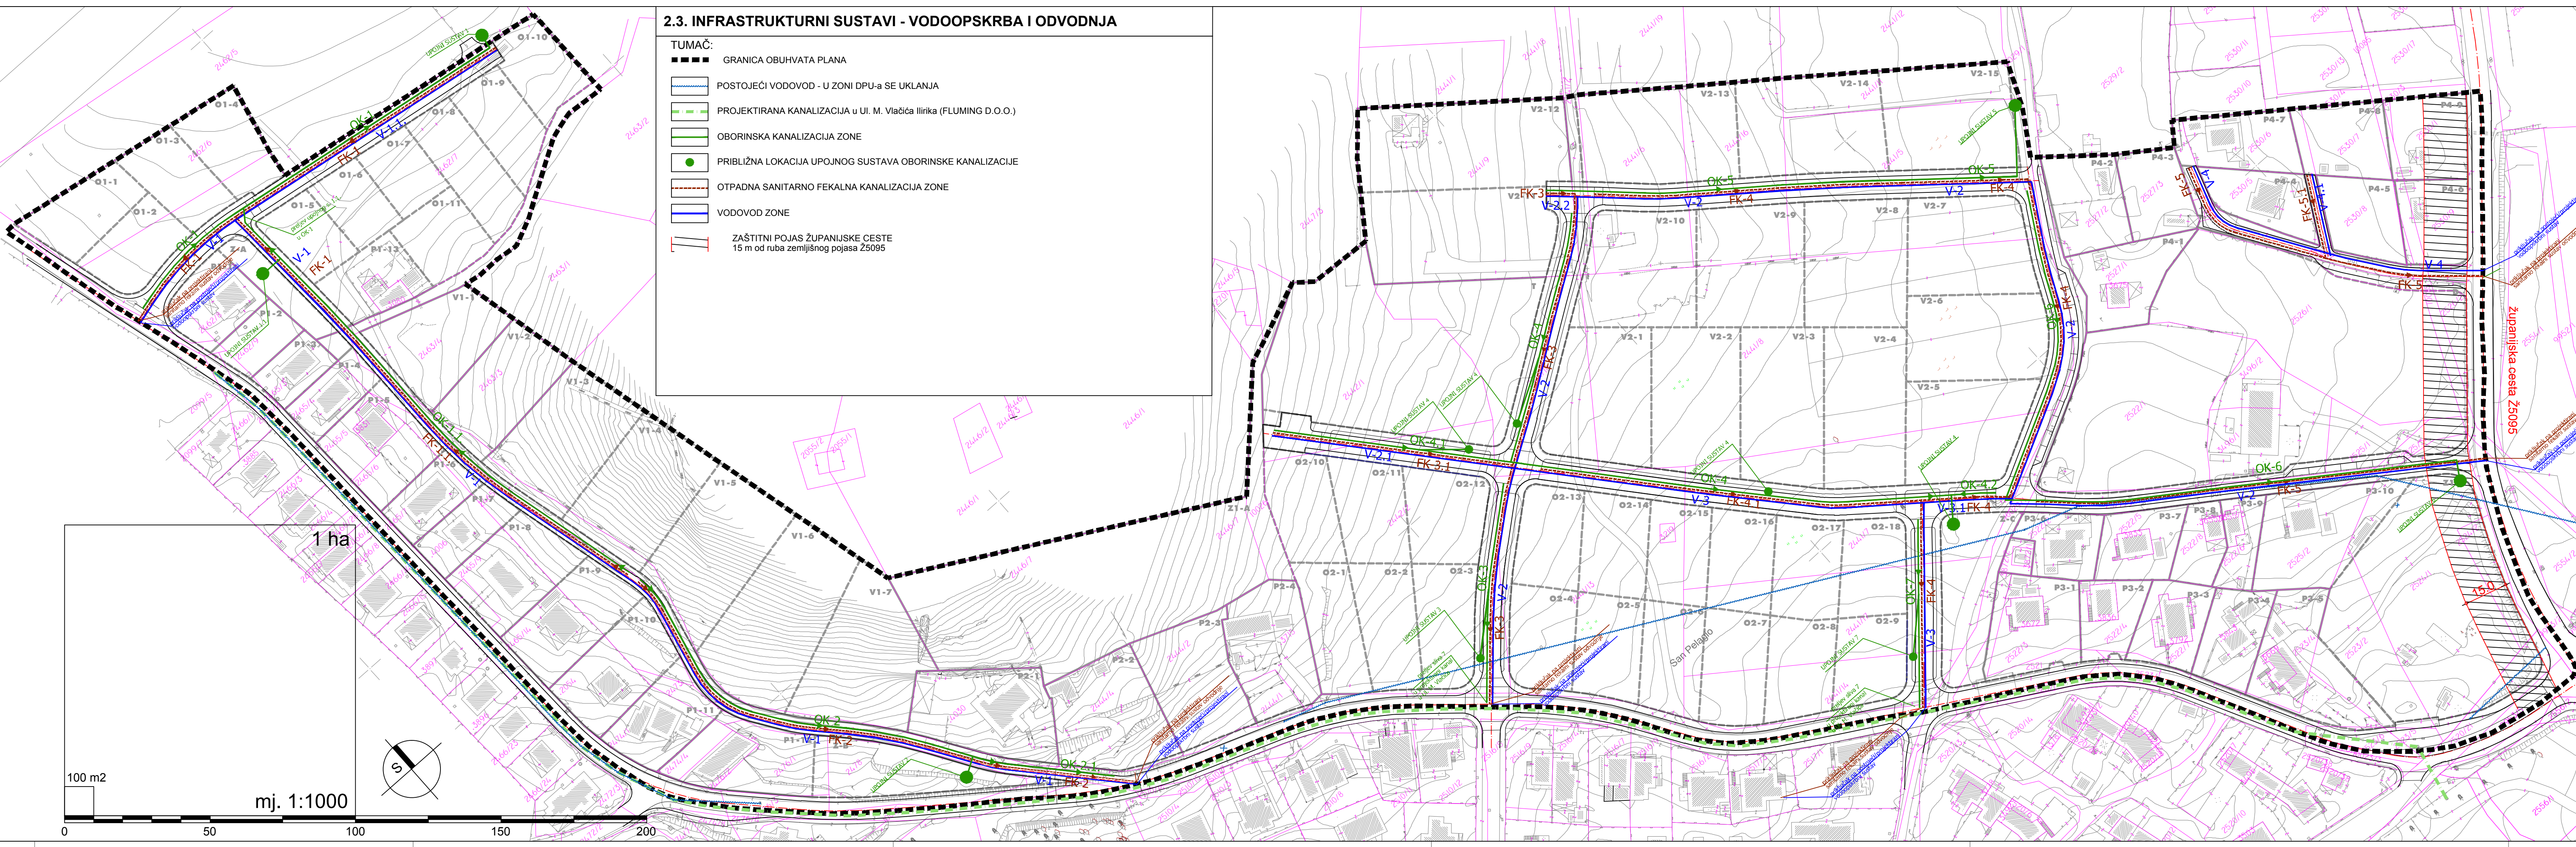

Županija: ISTARSKA ŽUPANIJA	
Jednica lokalne samouprave: GRAD ROVINJ-ROVIGNO	
Naziv prostornog plana: DETALJNI PLAN UREĐENJA NASELJA SALTERIA U ROVINJ-ROVIGNO	
Naziv kartografskog prikaza: INFRASTRUKTURNI SUSTAVI - VODOOPSKRBA I ODVODNJA	
Broj kartografskog prikaza: 2.3.	Mjerilo kartografskog prikaza: 1:1000
Odluka predstavničkog tijela o izradi Plana: Službeni glasnik Grada Rovinj-Rovigno br. 03/11	Odluka predstavničkog tijela o donošenju Plana: Službeni glasnik Grada Rovinj-Rovigno br. 07/12
Javna rasprava (datum i mjesto objave): 08.12.2011. Glas lista, La voce del popolo www.rovinj.hr, www.mzopu.hr	Javni uvid održan: od 19.12.2011. do 20.01.2012.
Pečat tijela odgovornog za provođenje javne rasprave: M.P. _____	Odgovorna osoba za provođenje javne rasprave: Ivan Begić, dipl. iur. _____ potpis
Suglasnost na Plan prema čl. 98. Zakona o prostornom uređenju i gradnji (NN 76/07, 38/09, 55/11, 90/11 i 50/12): Župan Ivan Jakovčić Klasa:350-01/12-01/25 Ur. broj: 2163/1-01/12-2	
Pravna osoba koja je izradila Plan: URBING, d. o. o. za poslove prostornog uređenja i zaštite okoliša, Zagreb, Avenija V. Holjevca 20, tel/fax: 01/230-11-40, 233-45-14, 65-39-693 e-mail: urbing@urbing.hr	
Pečat pravne osobe koja je izradila Plan: M.P. _____	Odgovorna osoba: Darko Martinec, dipl.ing.arh. _____ potpis
Kordinator Plana - odgovorni voditelj izrade Plana: Darko Martinec, dipl.ing.arh.	
Stručni tim u izradi Plana: Darko Martinec, dipl. ing. arh. Filip Srayer, dipl. ing. arh. Maja Martinec, dipl. ing. arh. Ivan Jovanovac, dipl. ing. arh.	Plinopokriva: Termotehnika Paun d.o.o. Pula – Vladimir Paun, dipl.ing.stroj. Vodoopskrba: DP-Aqua d.o.o. Zagreb – Darko Pavor, ing.grad. Prometne: Aglis d.o.o. Zagreb – Tomislav Grurčić, dipl.ing.grad.
STRUČNA SURADNJA: Elektroenergetika i elektroničke komunikacije: San Polo d.o.o. Rovinj – Gaetano Vinklerić, ing. telekom., Gianclaudio Peitzzler, dipl.ing.el.	Fekalna i oborinska odvodnja: DP-Aqua d.o.o. Zagreb – Darko Pavor, ing.grad.
Pečat Gradskog vijeća: M.P. _____	Predsjednik Gradskog vijeća: Davorin Flego _____ potpis
Istovjetnost ovog prostornog plana s izvornikom ovjerava: _____ potpis	Pečat nadležnog tijela: _____ M.P.