


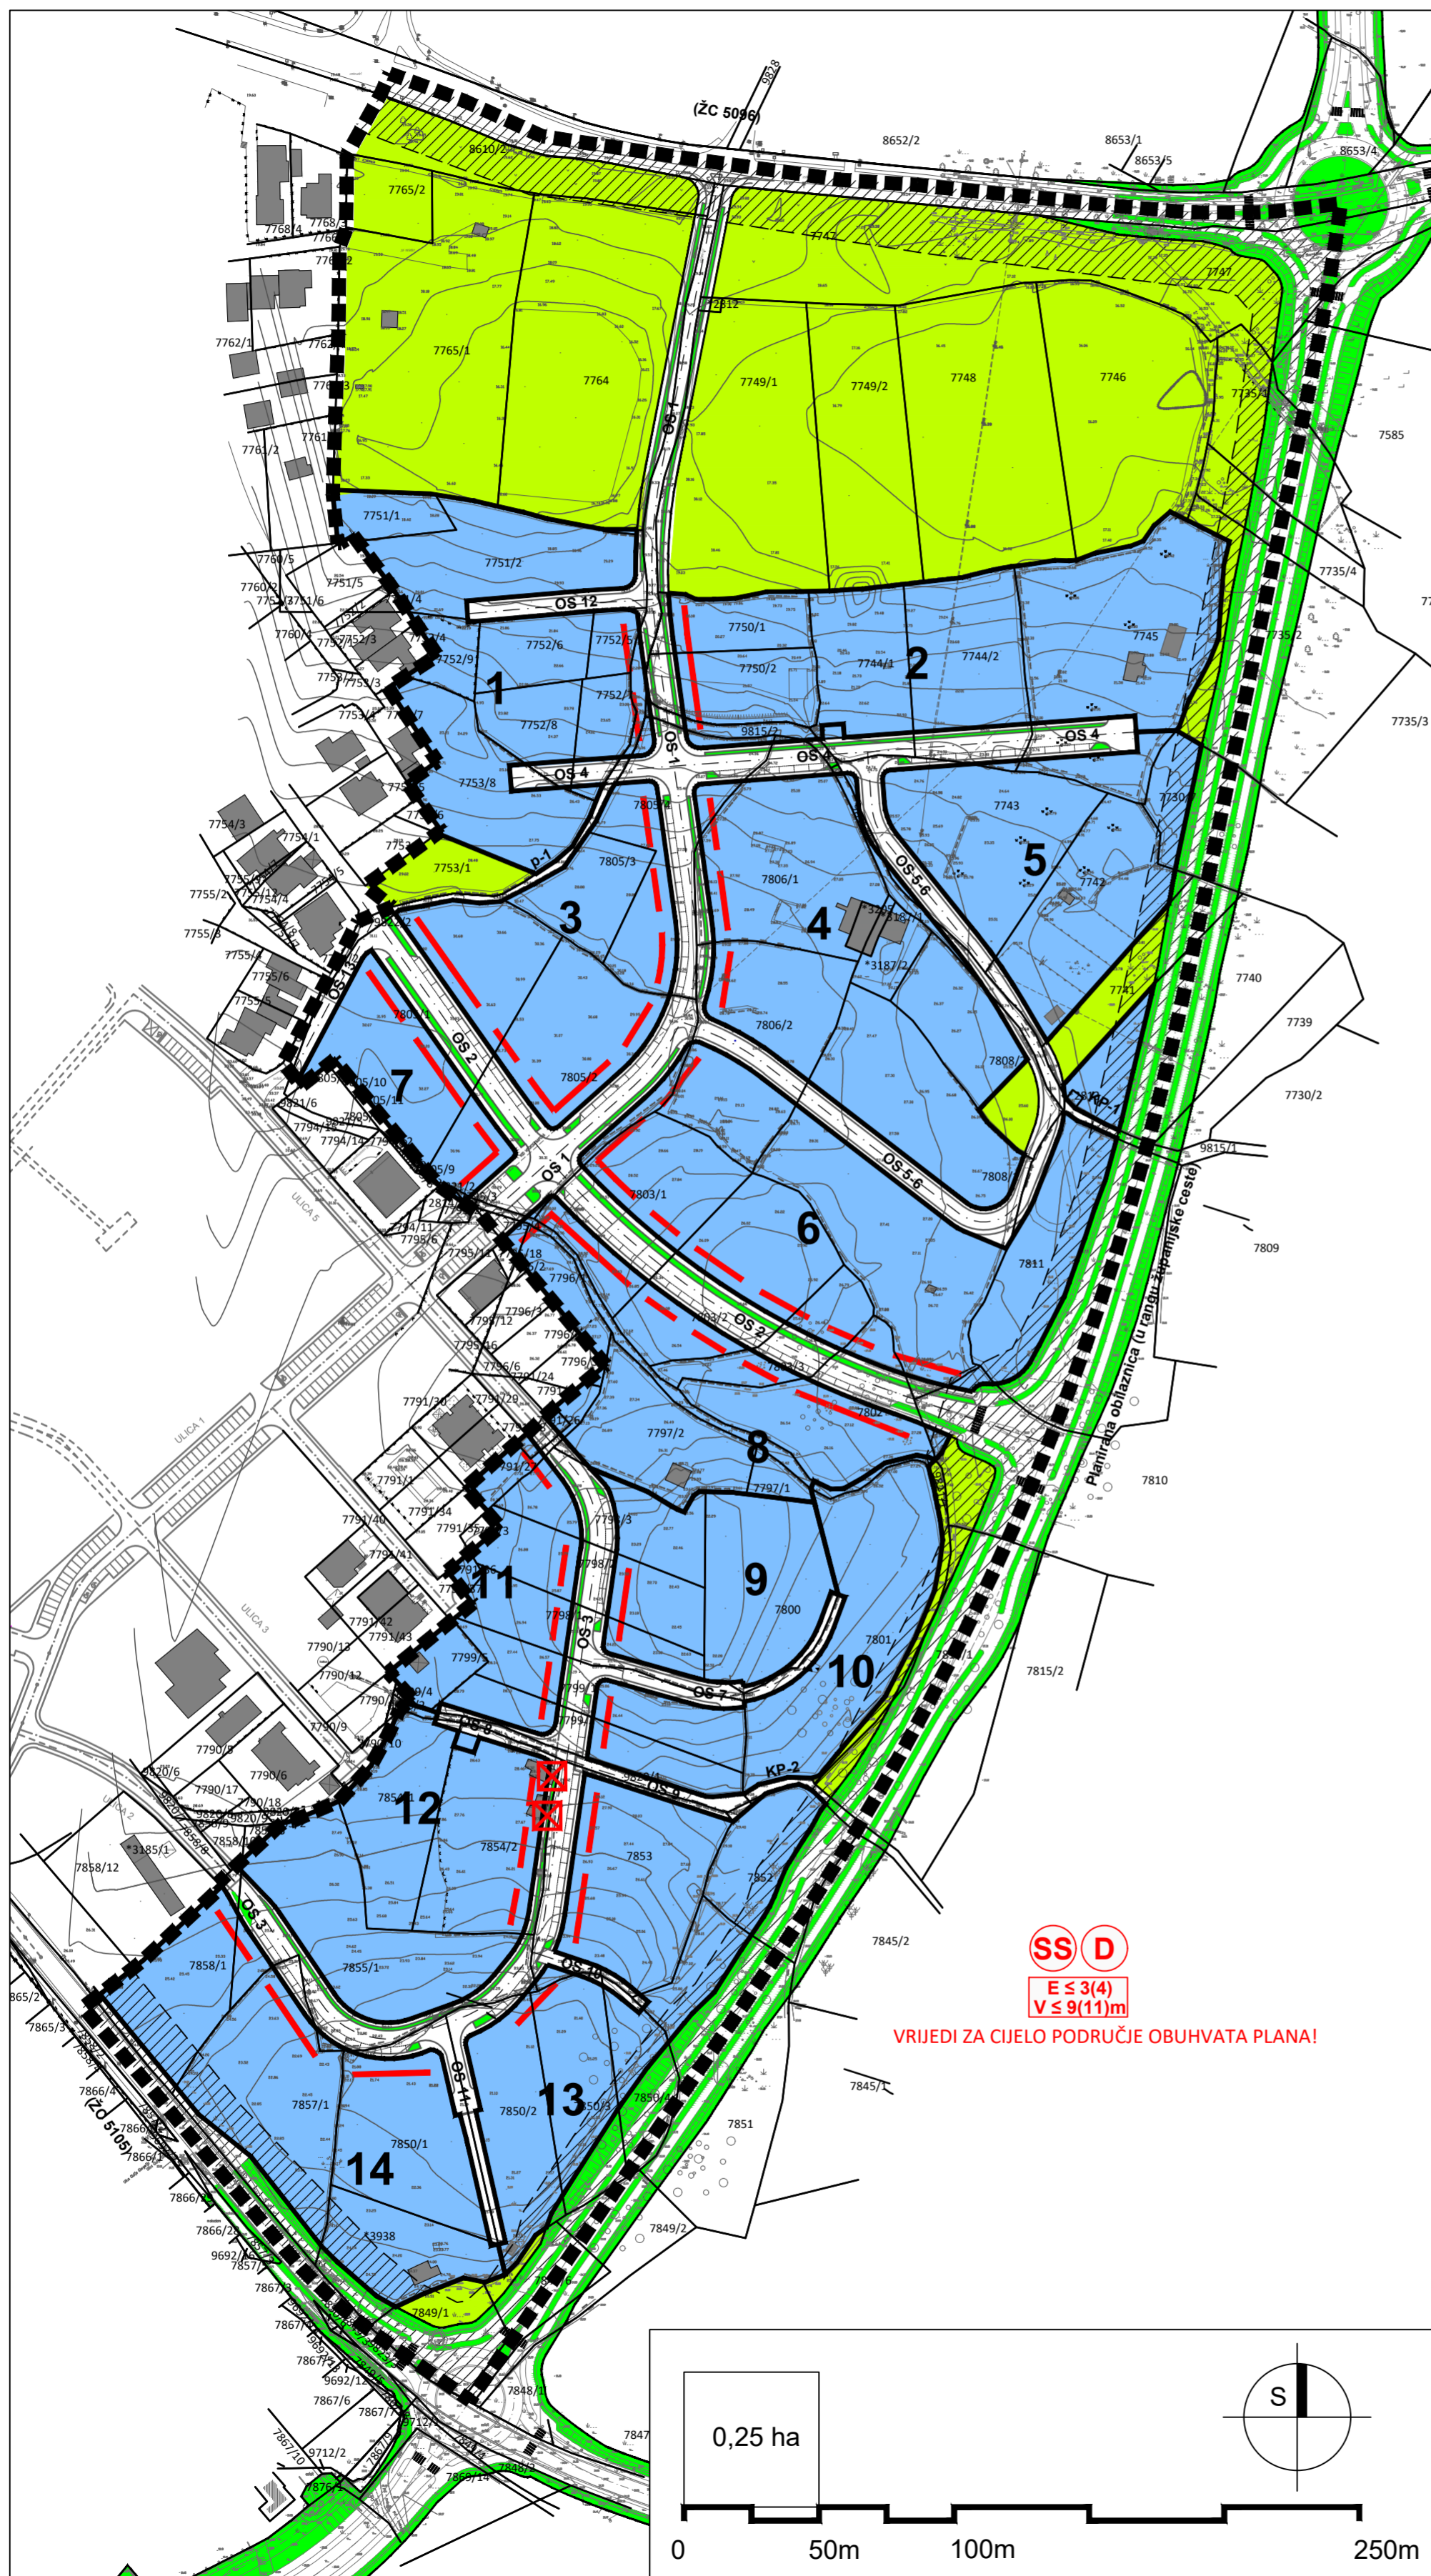

# URBANISTIČKI PLAN UREĐENJA VALBRUNA ISTOK U ROVINJU-ROVIGNO PRIJEDLOG PLANA 4. NAČIN I UVJETI GRADNJE



## TUMAČ:

- GRANICA OBUHVATA
- GRANICE I OZNAKE KAZETE MJEŠOVITE NAMJENE
- OZNAKA I ELEMENTI PROFILA PROMETNICE
- NAČIN GRADNJE: SLOBODNOSTOJEĆI (SS) ili POLUUGRAĐENI (DVOJNI)
- BROJ NADZEMNIH ETAŽA: ravni teren (kosi teren)  
VISINA: ravni teren (kosi teren)
- NEGRADIVI DIJELOVI OBUHVATA PLANA (namjene Z i MK)
- REKONSTRUKCIJA ili NOVA GRADNJA / NOVA GRADNJA
- OBVEZNI GRAĐEVNI PRAVAC (5,5 m od regulacijskog pravca, osim za hotel)
- ZGRADE PREDVIĐENE ZA UKLANJANJE
- ZAŠTITNI POJAS ŽUPANIJSKE CESTE

Županija: <b>ISTARSKA ŽUPANIJA</b>	
Jedinica lokalne samouprave: <b>GRAD ROVINJ-ROVIGNO</b>	
Naziv prostornog plana: <b>URBANISTIČKI PLAN UREĐENJA VALBRUNA-ISTOK U ROVINJU-ROVIGNO</b>	
Naziv kartografskog prikaza: <b>NAČIN I UVJETI GRADNJE</b>	
Broj kartografskog prikaza: <b>4.</b>	Mjerilo kartografskog prikaza: <b>1 : 2.000</b>
Odluka predstavničkog tijela o Izradi Plana: Službeni glasnik Grada Rovinja-Rovigno br.7/16	Odluka predstavničkog tijela o donošenju Plana: Službeni glasnik Grada Rovinja-Rovigno br. _/ _
Javna rasprava (datum objave): 14.09.2017. Glas Istre, La Voce del Popolo	Javni uvid održan: 25.09.2017. - 25.10.2017.
Pečat tijela odgovornog za provođenje javne rasprave: M.P.	Odgovorna osoba: <b>dipl. iur. Ivan Begić</b> _____ potpis
Suglasnost Ministarstva prema čl. 108. Zakona o prostornom uređenju (NN 153/13, 65/17): Klasa: _; Urbroj: _ od _ 2017.	
Pravna osoba koja je izradila Plan (broj plana A-657/2016): <b>URB/NG</b> d. o. o. za poslove prostornog uređenja i zaštite okoliša, Zagreb, Av. V. Holjevca 20, tel/fax: 01/230-11-40, 233-45-14, e-mail: urbing@urbing.hr	
Pečat pravne osobe koja je izradila Plan: M.P.	Odgovorna osoba: <b>Darko Martinec. dipl.ing.arh.</b> _____ potpis
Odgovorni voditelj izrade Plana: <b>Darko Martinec, dipl.ing.arh.</b>	
Stručni tim u izradi Plana: Darko Martinec, dipl.ing.arh. Filip Šrajter, dipl.ing.arh. Maja Martinec Čunčić, dipl.ing.arh. Sma Krtak, mag.ing.prosp.arch. Marija Sabelja, mag.ing.prosp.arch.	Prometnice: Agilis d.o.o. Zagreb -- Tomislav Grgurić, dipl.ing.grad. Elektroenergetika i elektroničke komunikacije: San Polo d.o.o Rovinj -- Gaetano Vinkerlić, ing.telekom. Gianclaudio Pellizzer, dipl.ing.el. Vodopskrba, fekalna i oborinska odvodnja: Aqua-Omega d.o.o Zagreb -- Darko Pavor, ing.grad.
Pečat Gradskog vijeća: M.P.	Predsjednik Gradskog vijeća: _____ potpis
Istovjetnost ovog prostornog plana s izvornikom ovjerava: _____ vlastoručni potpis	Pečat nadležnog tijela: M.P.