




**DETALJNI PLAN UREĐENJA
GOSPODARSKE ZONE
"ŠTANGA"
Izmjene i dopune**

**2.2.
INFRASTRUKTURNI SUSTAVI
TELEKOMUNIKACIJE**

TUMAČ ZNAKOVLJA:

- GRANICA OBUHVATA
- PROMETNE POVRŠINE
- JAVNE TELEKOMUNIKACIJE
- PODRUČNA CENTRALA
- VODOVI I KANALI
- PLANIRANI MAGISTRALNI VOD U DTK
- PLANIRANI KORISNIČKI I SPOJNI VOD U DTK
- PLANIRANI ŠAHT-ZDENAC
- PLANIRANI PRIKLJUČAK
- POSTOJEĆI MAGISTRALNI VOD (u DTK)
- POSTOJEĆI KORISNIČKI - SPOJNI KABEL (u DTK)
- △ ID POSTOJEĆI PRIMARNI OBJEKAT (TK izvod)
31-9-13 = 31_BROJ CENTRALE; 9_BROJ PRUŽNOG KABELA;
13_BROJ PRIMARNOG OBJEKTA (IZVOD)
- ID 31-9-13 POSTOJEĆI PRIMARNI OBJEKAT (TK izvod)
- NA STUPLJU
- 31-9-13-4 POSTOJEĆE DRVENO UPORIŠTE
- POSTOJEĆI ŠAHT - ZDENAC
- POSTOJEĆI ZDENAC
52_00031_0215 = Mrežna Grupa_broj
centrale_broj šahta
- POSTOJEĆI NADZEMNI KABEL - ukida se

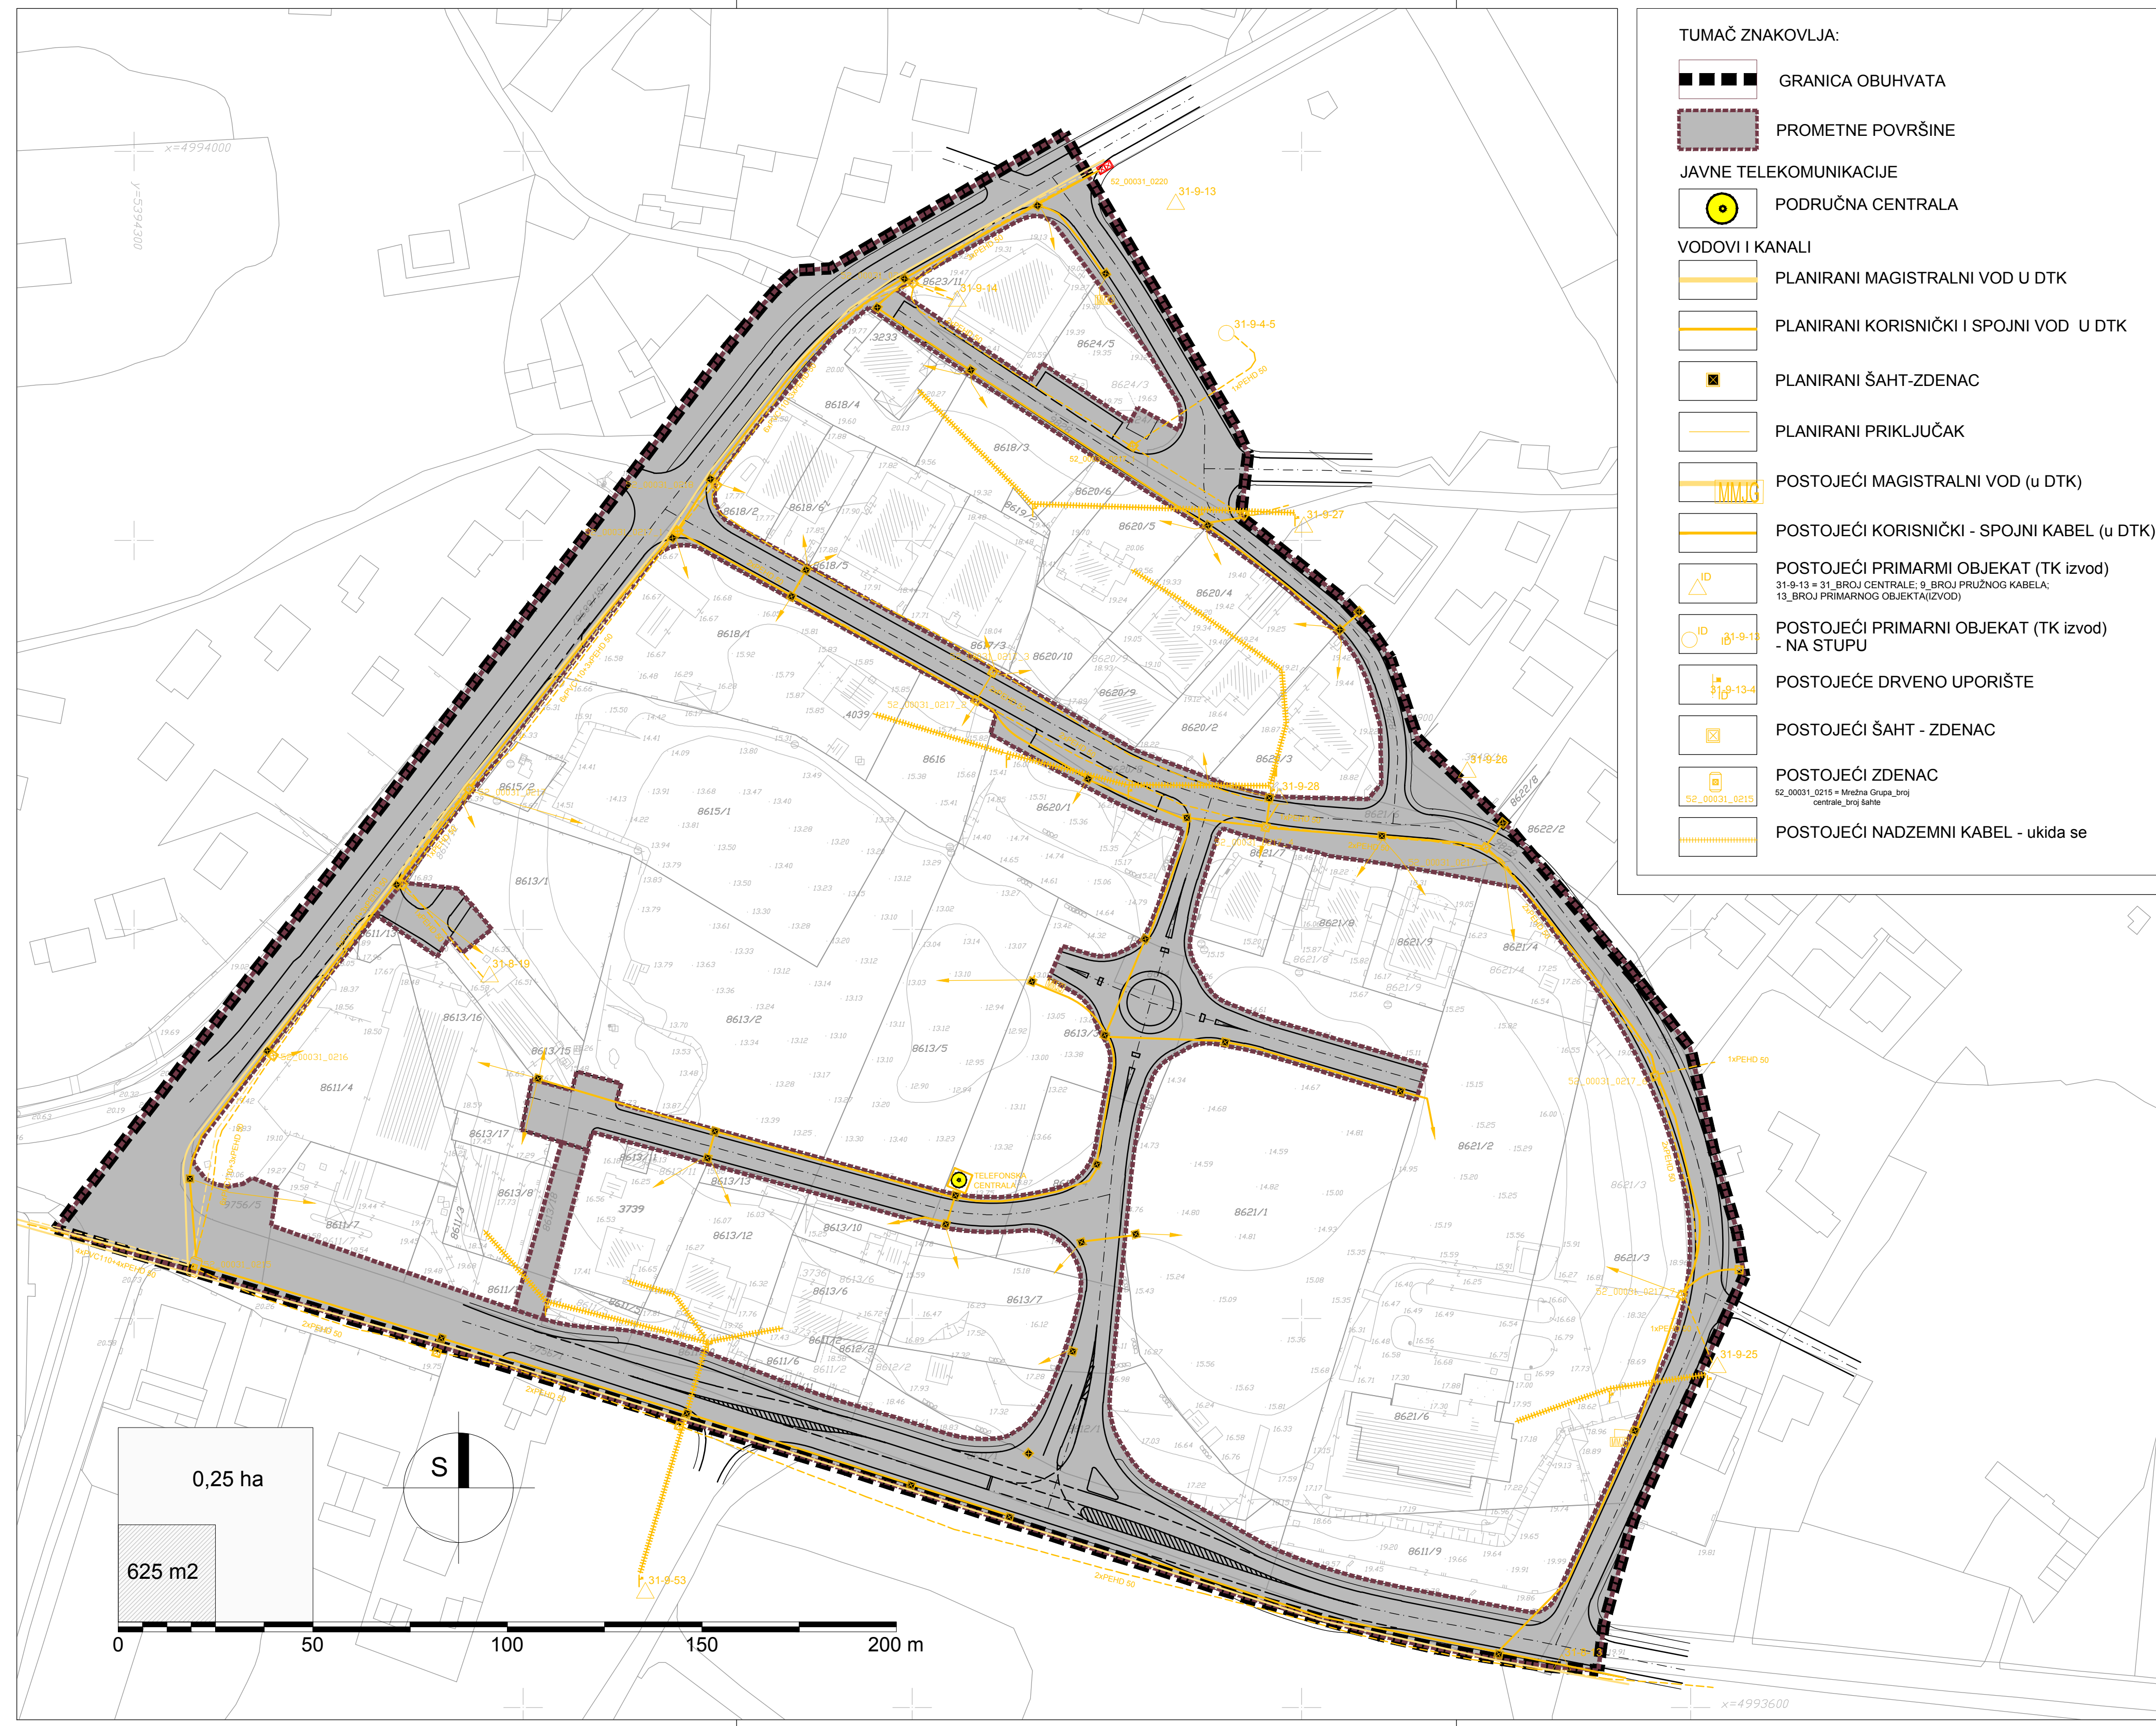

Zupanja: ISTARSKA ŽUPANIJA	
Jednica lokalne samouprave: GRAD ROVINJ	
Naziv prostornog plana: DETALJNI PLAN UREĐENJA GOSPODARSKE ZONE "ŠTANGA" - Izmjene i dopune	
Naziv kartografskog prikaza: INFRASTRUKTURNI SUSTAVI TELEKOMUNIKACIJE	
Broj kartografskog prikaza: 2.2.	Mjerilo kartografskog prikaza: 1:1000
Odluka o izradi prostornog plana: Službeni glasnik Grada Rovinja-Rovigno br.10/13	Odluka predstavničkog tijela o donošenju plana: Službeni glasnik Grada Rovinja-Rovigno br.6/15
Javna rasprava (datum objave): 11.03.2015. (Glas Istre, Voce del Popolo) 11.03.2015. (www.rovinj.hr, www.mgipu.hr)	Javni uvid održan: od 18.03.2015. do 27.03.2015.
Pečat upravnog tijela odgovornog za provođenje javne rasprave: M.P.	Odgovorna osoba za provođenje javne rasprave: Ivan Begić, dipl. iur. potpis
Sukladno članku 188.Zakona o prostornom uređenju (NN 153/13), a temeljem članka 98.Zakona o prostornom uređenju i gradnji (NN 78/07, 38/09, 55/11, 50/11, 50/12 i 55/12): Mišljenje Zavoda (Klasa: 350-03/13-03/12; Urbr: 2163/1-20-01/9-15-09 od 10.srpnja 2015.) Suglasnost Župana (Klasa: 350-01/15-01/06; Urbr: 2163/1-02/1-15-2 od 13.srpnja 2015.)	
Pravna osoba koja je izradila plan: URBING, d. o. o. za poslove prostornog uređenja i zaštite okoliša, Zagreb, Avenija V. Hoijevca 20, tel/fax: 01/230-11-40, 233-45-14, 65-39-693 e-mail: urbing@urbing.hr	Odgovorna osoba: Darko Martinec, dipl.ing.arh. potpis
Odgovorni voditelj izrade nacrtu prijedloga prostornog plana: Darko Martinec, dipl.ing.arh.	DARKO MARTINEC dipl.ing.arh. OVLASŦENI ARHITEKT A 81 potpis
Stručni tim u izradi OSNOVNOG Plana: Darko Martinec, dipl.ing.arh. Tihomir Knežić, dipl.ing.arh. Jakov Ahić, dipl.ing.arh. Filip Šrajcar, dipl.ing.arh. Giandomenico Pelizzari, dipl.ing.et Gaetano Vinklerić, ing. telekom. Darko Malčić Prim, dipl.ing.grad. Tomislav Grgurić, dipl.ing.grad. Darko Pavor, ing. grad.	Stručni tim u izradi ID Plana: Darko Martinec, dipl.ing.arh. Filip Šrajcar, dipl.ing.arh. Maja Martinec, dipl.ing.arh.
Pečat Gradskog vijeća: M.P.	Predsjednik Gradskog vijeća: Davorin Flego potpis
Istovjetnost ovog prostornog plana s izvornikom ovjerava: potpis	Pečat nadležnog tijela: M.P.