



**DETALJNI PLAN UREĐENJA
GOSPODARSKE ZONE
"ŠTANGA"
Izmjene i dopune**

**2.3.
INFRASTRUKTURNI SUSTAVI
ENERGETIKA**

TUMAČ ZNAKOVLJA:

GRANICA OBUHVATA

PROMETNE POVRŠINE

ELEKTROINSTALACIJE

TRAFOSTANICA

EE KANALIZACIJA

EE ŠAHT-jednostruki, dupli

Razvodni Ormar Zidni
Slobodno Stojeći Razvodni Ormar

Kućni Prikjučni Ormar
Kućni Priključni Mjerni Ormar

NN kabel SKS 35mm

NN kabel 16 mm²

NN kabel 50 mm²

NN kabel 150 mm²


ENERGETIKA - JAVNA RASVJETA

Rasvjetna armatura postojeća

TS-br kabela-broj kandelabra
ukida se

Rasvjetna armatura koja se uklanja

Rasvjetna armatura planirana

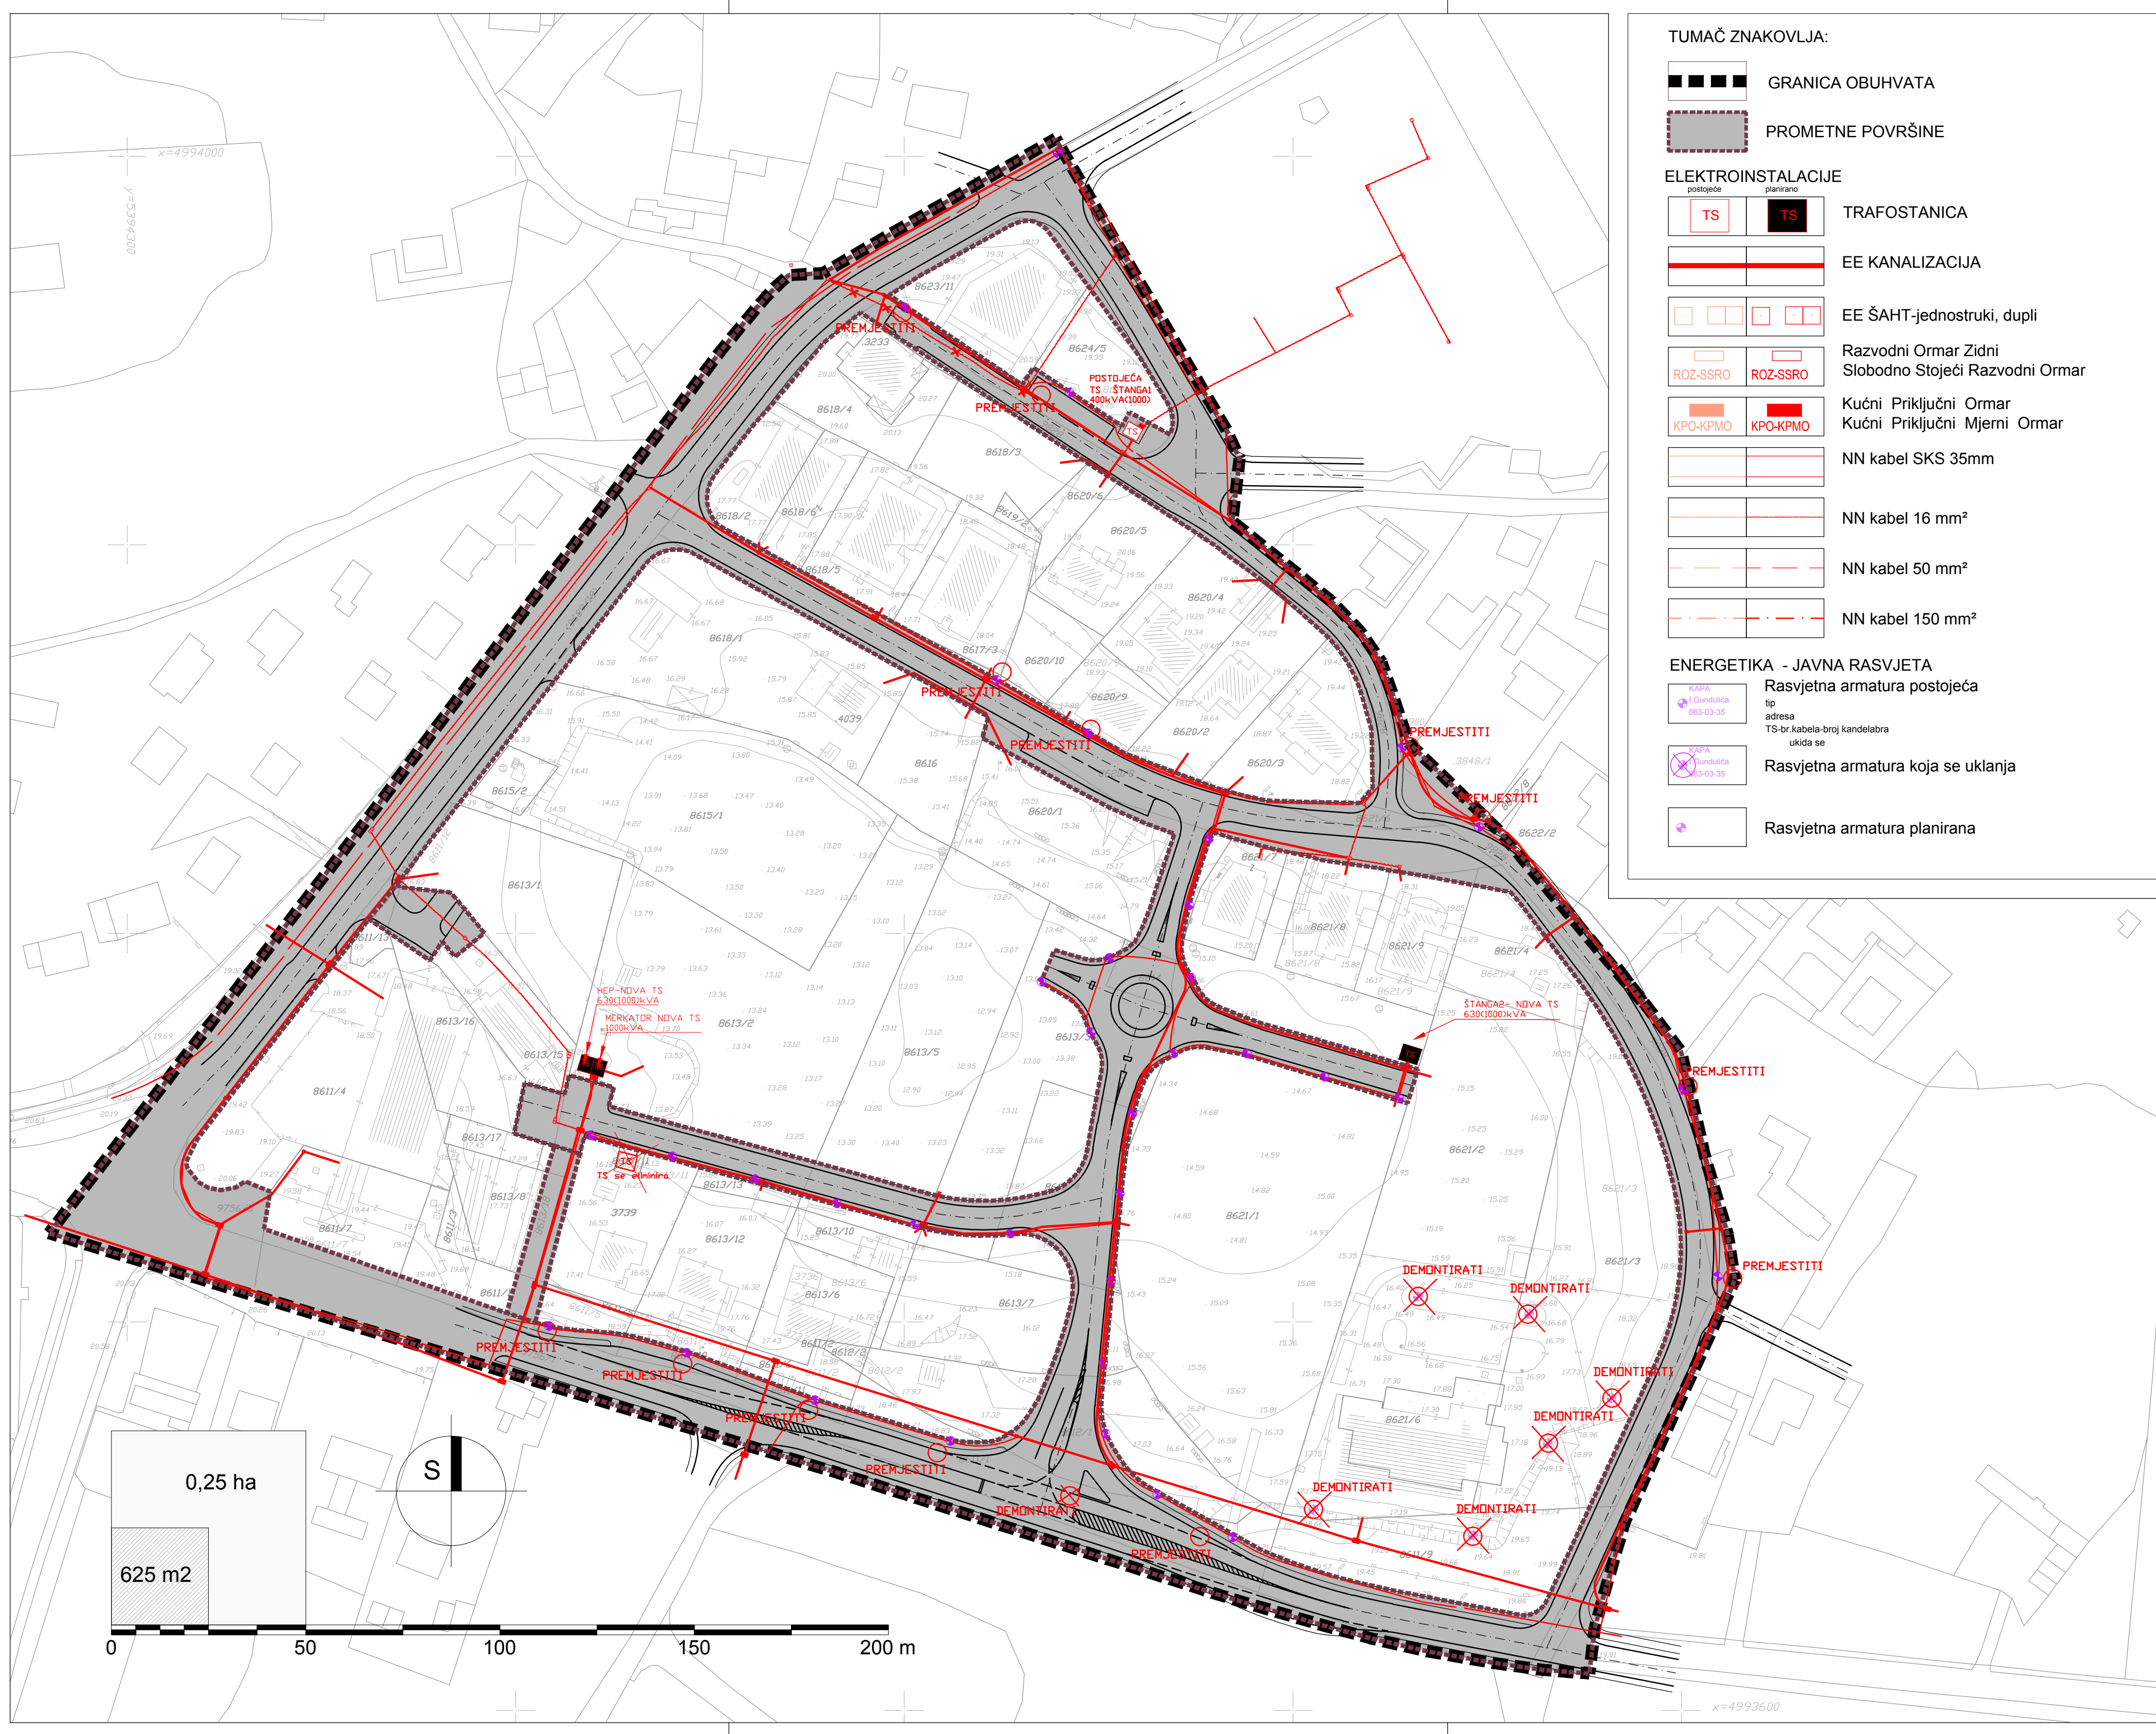

Županija: ISTARSKA ŽUPANIJA	
Jednica lokalne samouprave: GRAD ROVINJ	
Naziv prostornog plana: DETALJNI PLAN UREĐENJA GOSPODARSKE ZONE "ŠTANGA" - Izmjene i dopune	
Naziv kartografskog prikaza: INFRASTRUKTURNI SUSTAVI ENERGETIKA	
Broj kartografskog prikaza: 2.3.	Mjerilo kartografskog prikaza: 1:1000
Odluka o izradi prostornog plana: Službeni glasnik Grada Rovinja-Rovigno br.10/13	Odluka predstavničkog tijela o donošenju plana: Službeni glasnik Grada Rovinja-Rovigno br.6/15
Javna rasprava (datum objave): 11.03.2015. (Glas Istre, Voce del Popolo) 11.03.2015. (www.rovinj.hr, www.mgipu.hr)	Javni uvid održan: od 18.03.2015. do 27.03.2015.
Pečat upravnog tijela odgovornog za provođenje javne rasprave: M.P.	Odgovorna osoba za provođenje javne rasprave: Ivan Begić, dipl. iur. potpis
Sukladno članku 188.Zakona o prostornom uređenju (NN 153/13), a temeljem članka 98.Zakona o prostornom uređenju i gradnji (NN 76/07, 38/09, 55/11, 50/12 i 55/12): Mišljenje Zavoda (Klasa: 350-03/13-03/12; Urbr: 2163/1-20-01/9-15-09 od 10.srpnja 2015.) Suglasnost Župana (Klasa: 350-01/15-01/06; Urbr: 2163/1-02/1-15-2 od 13.srpnja 2015.)	
Pravna osoba koja je izradila plan: URBING, d. o. o. za poslove prostornog uređenja i zaštite okoliša, Zagreb, Avenija V. Hoijevca 20, tel/fax: 01/230-11-40, 233-45-14, 65-39-693 e-mail: urbing@urbing.hr	Odgovorna osoba: Darko Martinec, dipl.ing.arh. potpis
Pečat pravne osobe koja je izradila plan: URBING, d.o.o. ZAGREB M.P.	Odgovorni voditelj izrade nacrtu prijedloga prostornog plana: Darko Martinec, dipl.ing.arh. DARKO MARTINEC dipl.ing.arh. OVLASŦENI ARHITEKT A 81 potpis
Stručni tim u izradi OSNOVNOG Plana: Darko Martinec, dipl.ing.arh. Tihomir Knežić, dipl.ing.arh. Jakov Ahej, dipl.ing.arh. Filip Srayer, dipl.ing.arh. Giandomenico Pelizzari, dipl.ing.et Gaetano Vinklerić, ing. telekom. Darko Malčić Prim, dipl.ing.grad. Tomislav Grgurić, dipl.ing.grad. Darko Pavor, ing. grad.	Stručni tim u izradi ID Plana: Darko Martinec, dipl.ing.arh. Filip Srayer, dipl.ing.arh. Maja Martinec, dipl.ing.arh.
Pečat Gradskog vijeća: M.P.	Predsjednik Gradskog vijeća: Davorin Flego potpis
Istovjetnost ovog prostornog plana s izvornikom ovjerava: potpis	Pečat nadležnog tijela: M.P.