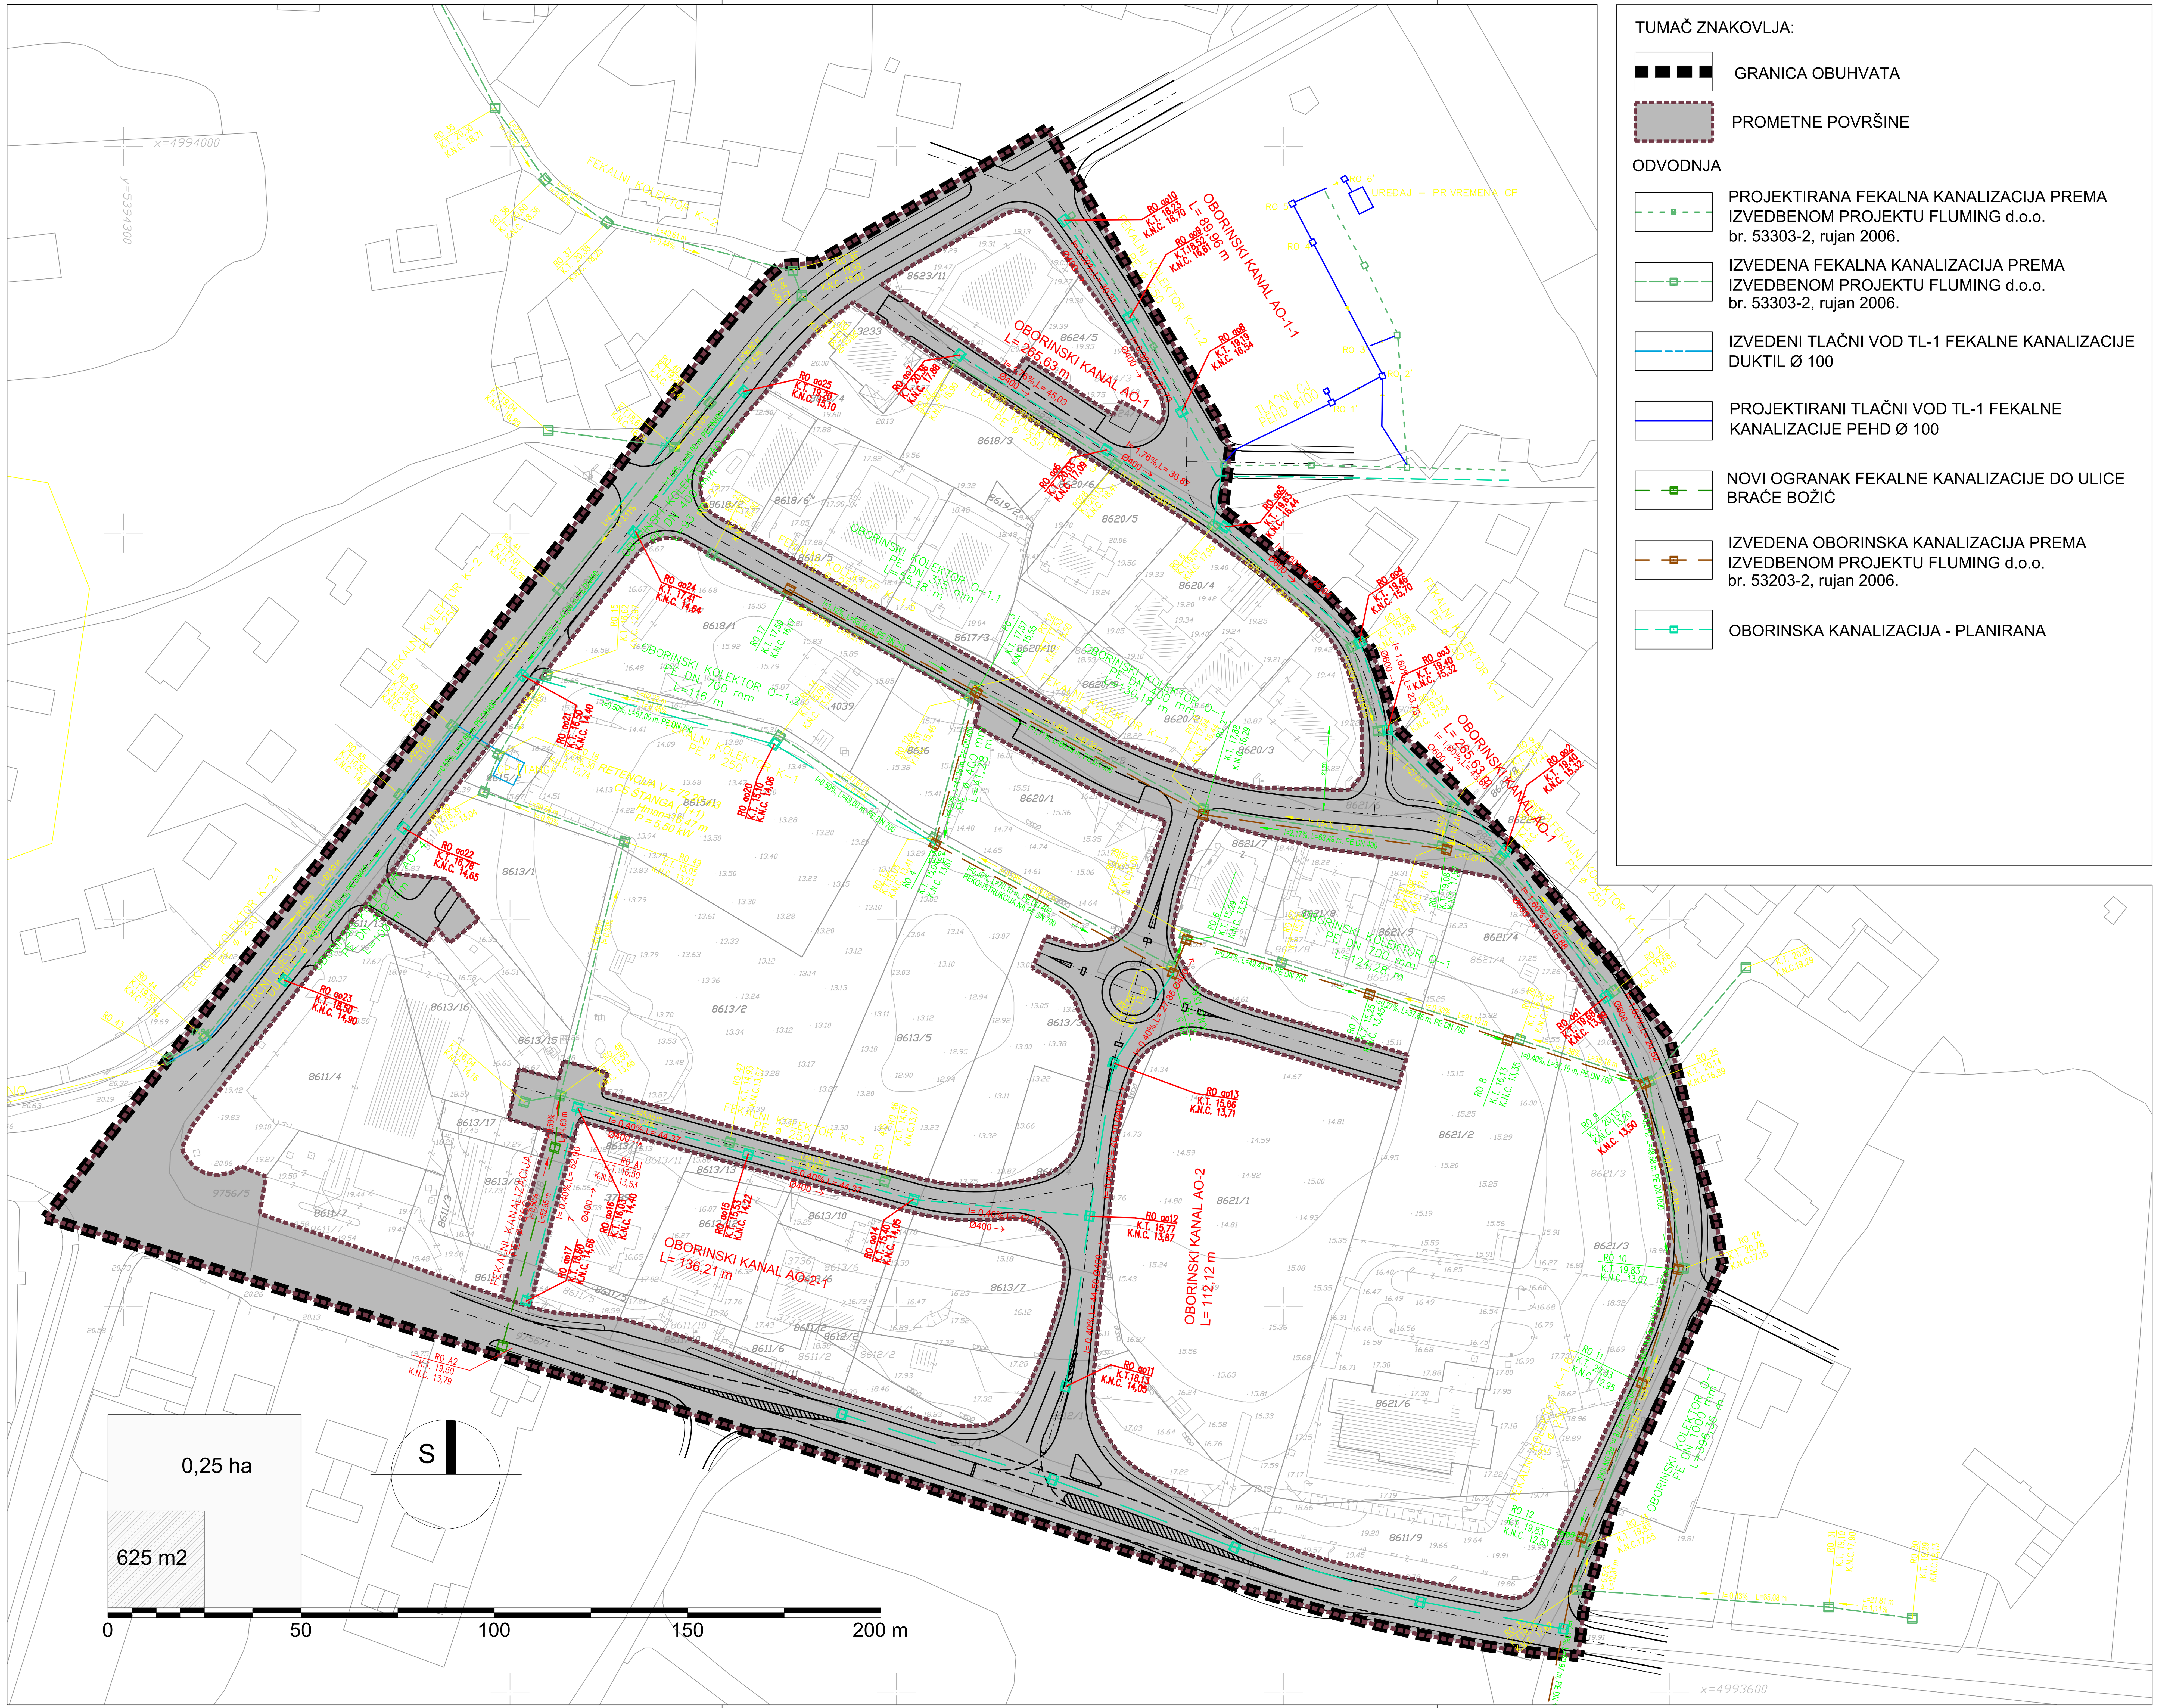

GRAD ROVINJ

DETALJNI PLAN UREĐENJA
GOSPODARSKE ZONE "ŠTANGA"
Izmjene i dopune

2.5.
INFRASTRUKTURNI SUSTAVI ODVODNJA

Županija: ISTARSKA ŽUPANIJA	
Jedinica lokalne samouprave: GRAD ROVINJ	
Naziv prostornog plana: DETALJNI PLAN UREĐENJA GOSPODARSKE ZONE "ŠTANGA" - Izmjene i dopune	
Naziv kartografskog prikaza: INFRASTRUKTURNI SUSTAVI ODVODNJA	
Broj kartografskog prikaza: 2.5.	Mjerilo kartografskog prikaza: 1:1000
Odluka o izradi prostornog plana: Službeni glasnik Grada Rovinja-Rovigno br.10/13	Odluka predstavničkog tijela o donošenju plana: Službeni glasnik Grada Rovinja-Rovigno br.6/15
Javna rasprava (datum objave): 11.03.2015. (Glas Istre, Voce del Popolo) 11.03.2015. (www.rovinj.hr, www.mgipu.hr)	Javni uvid održan: od 18.03.2015. do 27.03.2015.
Pečat upravnog tijela odgovornog za provođenje javne rasprave: M.P.	Odgovorna osoba za provođenje javne rasprave: Ivan Begić, dipl. iur. potpis
Sukladno članku 188.Zakona o prostornom uređenju (NN 153/13), a temeljem članka 98.Zakona o prostornom uređenju i gradnji (NN 76/07, 38/09, 55/11, 90/11, 50/12 i 55/12): Mišljenje Zavoda (Klasa: 350-03/13-03/12; Urbr: 2163/1-20-01/9-15-09 od 10.srpnja 2015.) Suglasnost Župana (Klasa: 350-01/15-01/06; Urbr: 2163/1-02/1-15-2 od 13.srpnja 2015.)	
Pravna osoba koja je izradila plan: **URB***ING*, *d. o. o. za poslove prostornog uređenja i zaštite okoliša, Zagreb,* *Avenija V. Holjevca 20, tel/fax: 01/230-11-40, 233-45-14, 65-39-693 e-mail: urbing@urbing.hr*	
Pečat pravne osobe koja je izradila plan: URBING, d.o.o. ZAGREB M.P.	Odgovorna osoba: Darko Martinec, dipl.ing.arh. potpis
Odgovorni voditelj izrade nacrta prijedloga prostornog plana: Darko Martinec, dipl.ing.arh.	DARKO MARTINEC dipl.ing.arh. OVLAŠTENI ARHITEKT A 81
Stručni tim u izradi OSNOVNOG Plana: Darko Martinec, dipl.ing.arh. Tihomir Knezić, dipl.ing.arh. Jakov Ahel, dipl.ing.arh. Filip Šrajer, dipl.ing.arh. Gianclaudio Pelizzer, dipl.ing.el Gaetano Vinklerić, ing. telekom. Darko Malčić Pirin, dipl.ing.građ. Tomislav Grgurić, dipl.ing.građ. Darko Pavor, ing. građ.	Stručni tim u izradi ID Plana: Darko Martinec, dipl.ing.arh. Filip Šrajer, dipl.ing.arh. Maja Martinec, dipl.ing.arh.
Pečat Gradskog vijeća: M.P.	Predsjednik Gradskog vijeća: Davorin Flego potpis
Istovjetnost ovog prostornog plana s izvornikom ovjerava: potpis	Pečat nadležnog tijela: M.P.