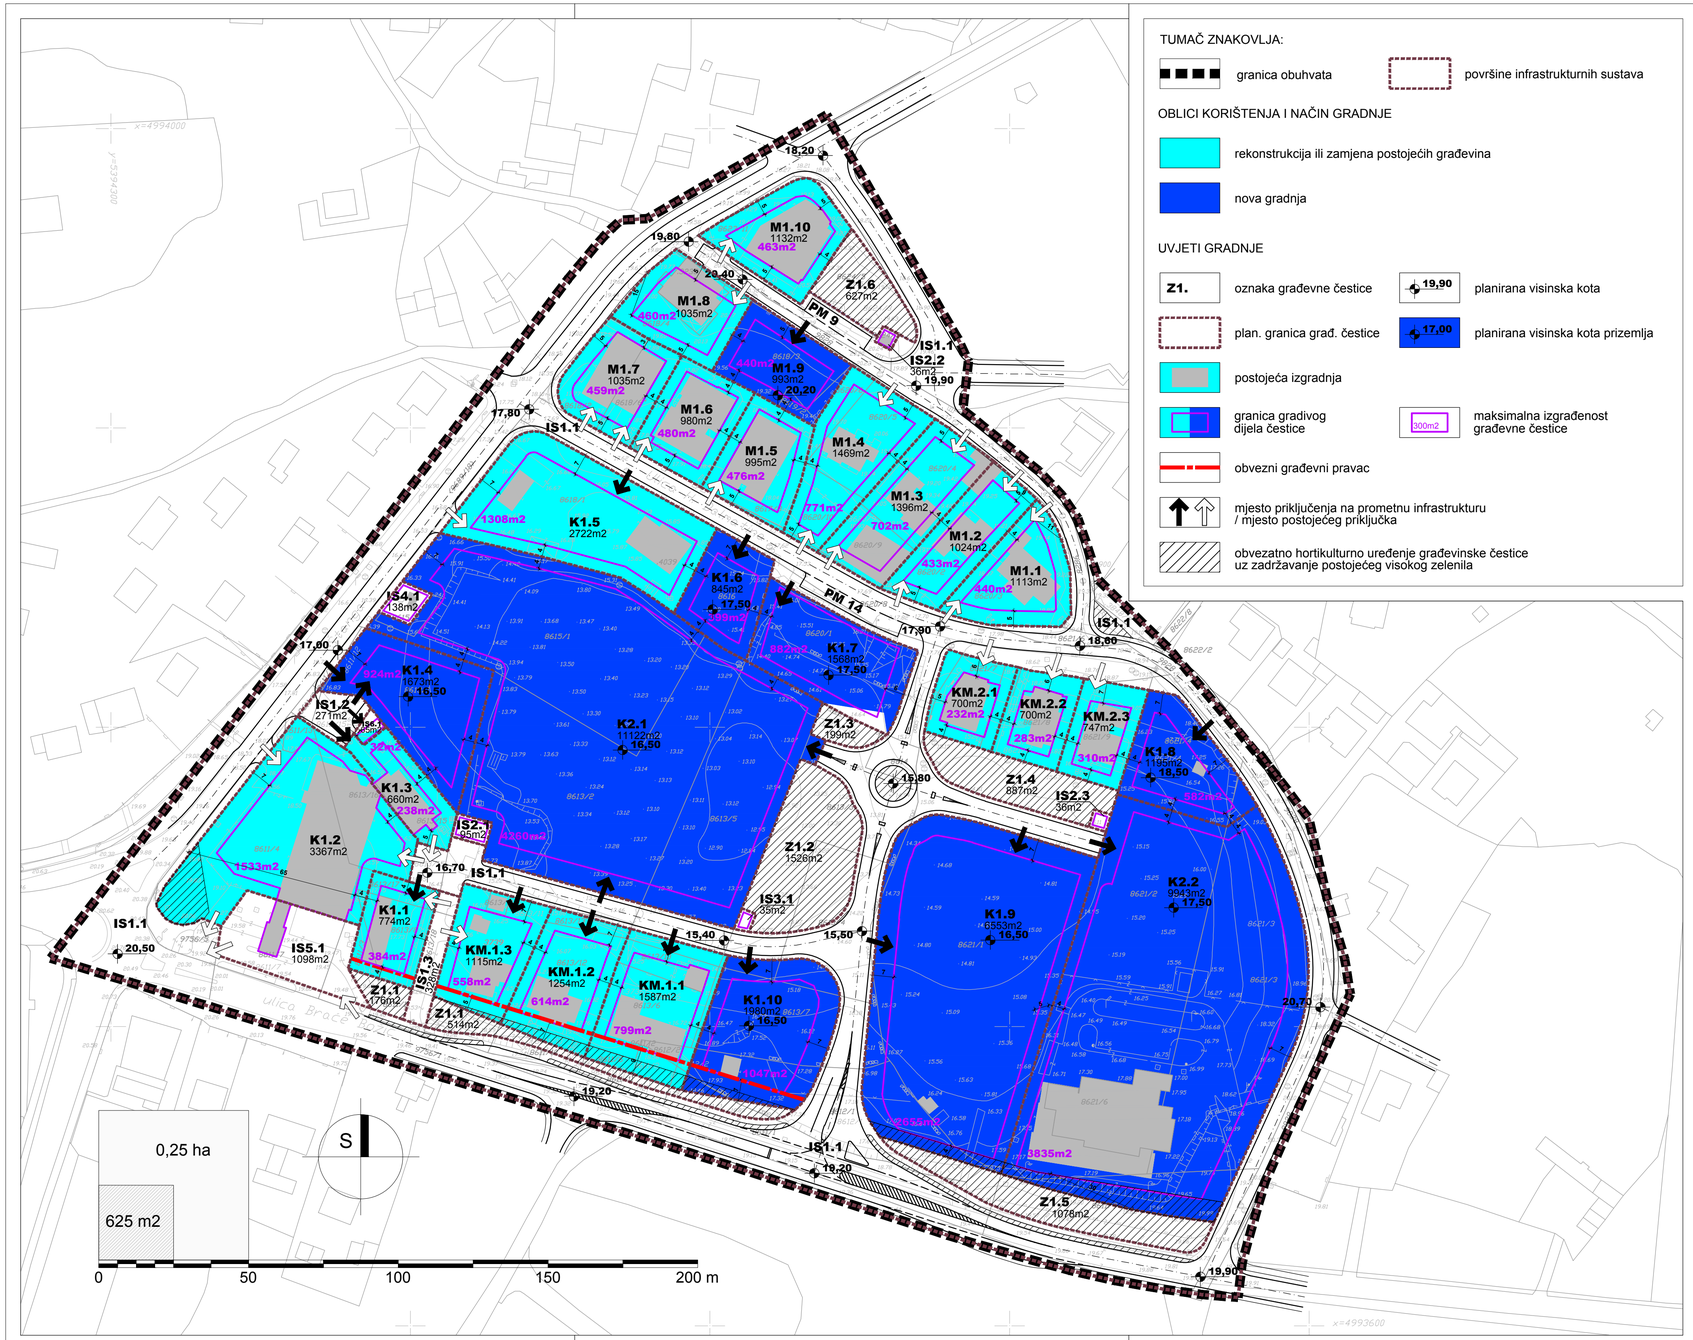

TUMAČ ZNAKOVLJA:

granica obuhvata

površine infrastrukturnih sustava

OBLICI KORIŠTENJA I NAČIN GRADNJE

rekonstrukcija ili zamjena postojećih građevina

nova gradnja

UVJETI GRADNJE

Z1. oznaka građevne čestice

19,90 planirana visinska kota

plan. granica građ. čestice

17,00 planirana visinska kota prizemlja

postojeća izgradnja

granica gradivog dijela čestice

300m2 maksimalna izgrađenost građevne čestice

obvezni građevni pravac

mjesto priključenja na prometnu infrastrukturu / mjesto postojećeg priključka

obvezatno hortikulturno uređenje građevinske čestice uz zadržavanje postojećeg visokog zelenila

GRAD ROVINJ

DETALJNI PLAN UREĐENJA

GOSPODARSKE ZONE "ŠTANGA"

Izmjene i dopune

3.

DETALJNI UVJETI KORIŠTENJA, UREĐENJA I GRADNJE GRAĐEVNIH ČESTICA I GRAĐEVINA

Županija: **ISTARSKA ŽUPANIJA**	
Jedinica lokalne samouprave: **GRAD ROVINJ**	
Naziv prostornog plana: **DETALJNI PLAN UREĐENJA GOSPODARSKE ZONE "ŠTANGA" - Izmjene i dopune**	
Naziv kartografskog prikaza: **DETALJNI UVJETI KORIŠTENJA, UREĐENJA I GRADNJE GRAĐEVNIH ČESTICA I GRAĐEVINA**	
Broj kartografskog prikaza: **3.**	Mjerilo kartografskog prikaza: **1:1000**
Odluka o izradi prostornog plana: **Službeni glasnik Grada Rovinja-Rovigno br.10/13**	Odluka predstavničkog tijela o donošenju plana: **Službeni glasnik Grada Rovinja-Rovigno br.6/15**
Javna rasprava (datum objave): 11.03.2015. (Glas Istre, Voce del Popolo) 11.03.2015. (www.rovinj.hr, www.mgipu.hr)	Javni uvid održan: od 18.03.2015. do 27.03.2015.
Pečat upravnog tijela odgovornog za provođenje javne rasprave: M.P.	Odgovorna osoba za provođenje javne rasprave: Ivan Begić, dipl. iur. potpis
Sukladno članku 188.Zakona o prostornom uređenju (NN 153/13), a temeljem članka 98.Zakona o prostornom uređenju i gradnji (NN 76/07, 38/09, 55/11, 90/11, 50/12 i 55/12): Mišljenje Zavoda (Klasa: 350-03/13-03/12; Urbr: 2163/1-20-01/9-15-09 od 10.srpnja 2015.) Suglasnost Župana (Klasa: 350-01/15-01/06; Urbr: 2163/1-02/1-15-2 od 13.srpnja 2015.)	
Pravna osoba koja je izradila plan: **URB***ING, d. o. o. za poslove prostornog uređenja i zaštite okoliša, Zagreb,* *Avenija V. Holjevca 20, tel/fax: 01/230-11-40, 233-45-14, 65-39-693 e-mail: urbing@urbing.hr*	
Pečat pravne osobe koja je izradila plan: URB/ING, d.o.o. ZAGREB M.P.	Odgovorna osoba: Darko Martinec, dipl.ing.arh. potpis
Odgovorni voditelj izrade nacrta prijedloga prostornog plana: Darko Martinec, dipl.ing.arh.	DARKO MARTINEC dipl.ing.arh. OVLAŠTENI ARHITEKT A 81
Stručni tim u izradi OSNOVNOG Plana: Darko Martinec, dipl.ing.arh. Tihomir Knezić, dipl.ing.arh. Jakov Ahel, dipl.ing.arh. Filip Srajer, dipl.ing.arh. Gianclaudio Pelizzer, dipl.ing.el Gaetano Vinklerić, ing. telekom. Darko Maličić Prin, dipl.ing.građ. Tomislav Grgurić, dipl.ing.građ. Darko Pavor, ing. građ.	Stručni tim u izradi ID Plana: Darko Martinec, dipl.ing.arh. Filip Srajer, dipl.ing.arh. Maja Martinec, dipl.ing.arh.
Pečat Gradskog vijeća: M.P.	Predsjednik Gradskog vijeća: Davorin Flego potpis
Istovjetnost ovog prostornog plana s izvornikom ovjerava: potpis	Pečat nadležnog tijela: M.P.