



**IZMJENE I DOPUNE  
URBANISTIČKOG PLANA UREĐENJA  
TURISTIČKE ZONE  
MONSENA-VALDALISO  
2.2.**

**INFRASTRUKTURNI SUSTAVI  
ELEKTRONIČKE KOMUNIKACIJE  
I ENERGETIKA**

**TUMAČ:**

- ■ ■ ■ ■ granica obuhvata UPU-a
- obalna crta
- - - - - granica građevinskog područja (prema PPUG)

**PROMET**

- kolnik
- - - - - interna prometna mreža / načelno planirane trase

**POŠTA I TELEKOMUNIKACIJE**

- TK podzemni vod
- - - - - planirani TK podzemni vod
- TK više razine
- ☐ komunikacijski čvor
- ☐ planirani komunikacijski čvor

optika 2x24n opis


**ENERGETSKI SUSTAV**

**ELEKTROENERGETIKA**

- elektrika 10(20)kV vod
- - - - - elektrika 10(20)kV vod-planirani
- ☐ trafostanica
- ☐ planirana trafostanica
- 20kV opis

**CIJEVNI TRANSPORT PLINA**

- postojeći plinovod
- - - - - planirani plinovod
- planirani plinovod više razine

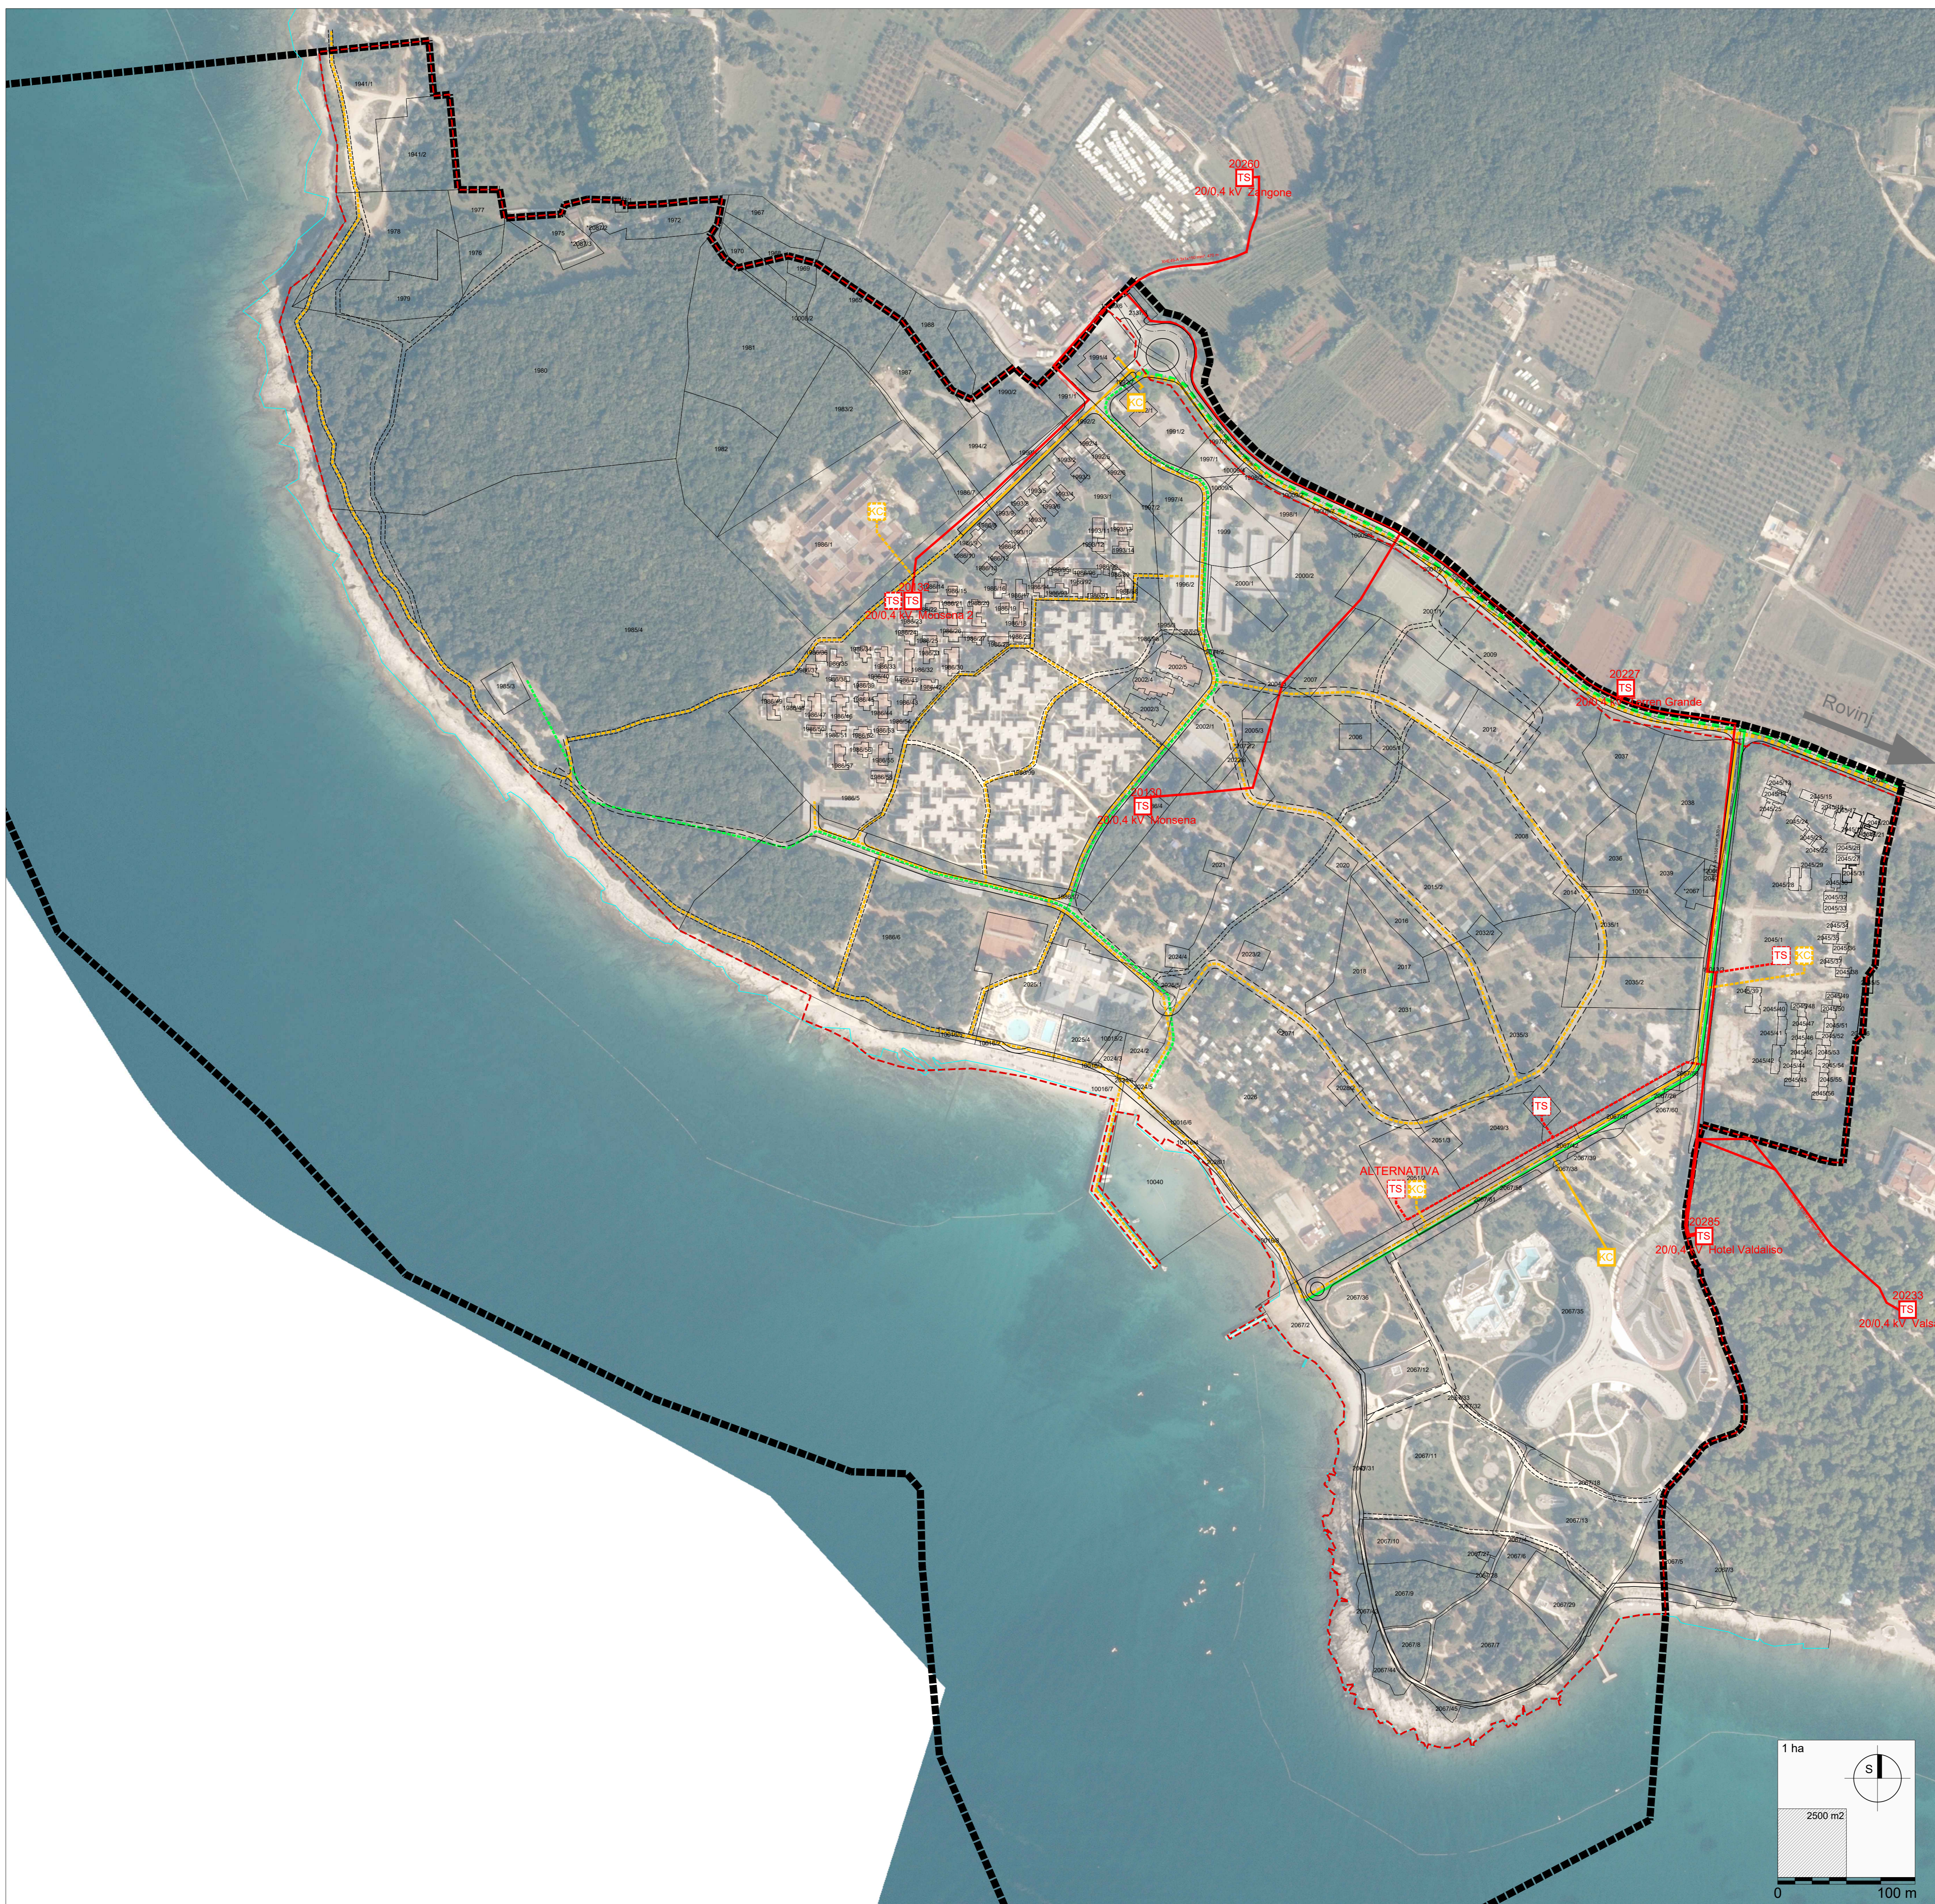

Zemlja:	
ISTARSKA ŽUPANIJA	
Jednica lokalne samouprave:	
GRAD ROVINJ-ROVIGNO	
Naziv prostornog plana:	
URBANISTIČKI PLAN UREĐENJA TURISTIČKE ZONE MONSENA-VALDALISO - izmjene i dopune	
Naziv kartografskog prikaza:	
Infrastrukturni sustavi ELEKTRONIČKE KOMUNIKACIJE I ENERGETIKA	
Broj kartografskog prikaza:	Mjerilo kartografskog prikaza:
2.2.	1:2000
Obilježje predstavnosti lista o izradi Plana:	Obilježje predstavnosti lista o donošenju Plana:
"Službeni glasnik" Grada Rovinja-Rovigno br. 15/20	"Službeni glasnik" Grada Rovinja-Rovigno br. 09/21
Javna rasprava (datum i mjesto objave):	Javni uvid od izdanja:
8.7.2021. mjesto: gov.hr, www.rovinj-rovigno.hr "Glas Istre" i "La Voce del popolo"	16.-30.7.2021.
Pečat tijela odgovornog za provođenje javne rasprave:	Odgovorna osoba za provođenje javne rasprave:
	Ivan Begić, dipl. iur.
M.P.	potpis
Suglasnost Ministarstva prema čl. 108. Zakona o prostornom uređenju (NN 153/13, 05/17, 114/18, 26/19) 98/19):	
Klasa: 350-02/21-13/67, Uprb: 351-06-01-01/02-21-6, Datum: 05. studenog 2021.	
Povremena osoba koja je izradila plan:	
URB/ING, d.o.o. za poslovne prostorne uređenja i zaštite okoliša, Zagreb, Avenija V. Haveljca 20, tel/fax: 01/230-11-40, 233-45-14, 65-39-693 e-mail: urbing@urbing.hr	
Pečat pravne osobe koja je izradila plan:	Odgovorna osoba:
URBING, d.o.o. ZAGREB	Tihomir Knežević, dipl.ing.arh.
M.P.	potpis
Odgovorni voditelj:	
dr.sc. Filip Šrajer, dipl.ing.arh.	dr.sc. Filip Šrajer, dipl.ing.arh.
	dr.sc. Filip Šrajer, dipl.ing.arh.
Štampani list o izradi Plana:	Građevinski projekt, dipl.ing.el. - el. komunikacije i elektroopskrba
dr.sc. Filip Šrajer, dipl.ing.arh.	Ivan Fabris, dipl.ing.grad. - vodopostrobnja i odvodnja
Darko Martinec, dipl.ing.arh.	U suradnji s: MAISTRA d.d., Rovinj i Abilja d.o.o. Rovinj
Ivan Dajak, mag.ing.prosp.arch.	Ana Andrić, dipl.ing.arh.
Viktor Štepec Papešić, mag.ing.prosp.arch.	Armando Vidić, dipl.ing.grad.
Ivana Čelić, mag.ing.prosp.arch.	Tihomir Nikolaić, dipl.oec., MBA
Blaž Cerovečki, mag.ing.prosp.arch.	
Pečat Gradskog vijeća:	Predsjednik Gradskog vijeća:
	Emil Nimčević
M.P.	potpis
Istovjetnost ovog prostornog plana s izvornikom ovjerava:	Pečat nadležnog tijela:
	M.P.