




IZMJENE I DOPUNE PROSTORNOG PLANA UREĐENJA GRADA ROVINJA - ROVIGNO 2.3. VODNOGOSPODARSKI SUSTAV I GOSPODARENJE OTPADOM

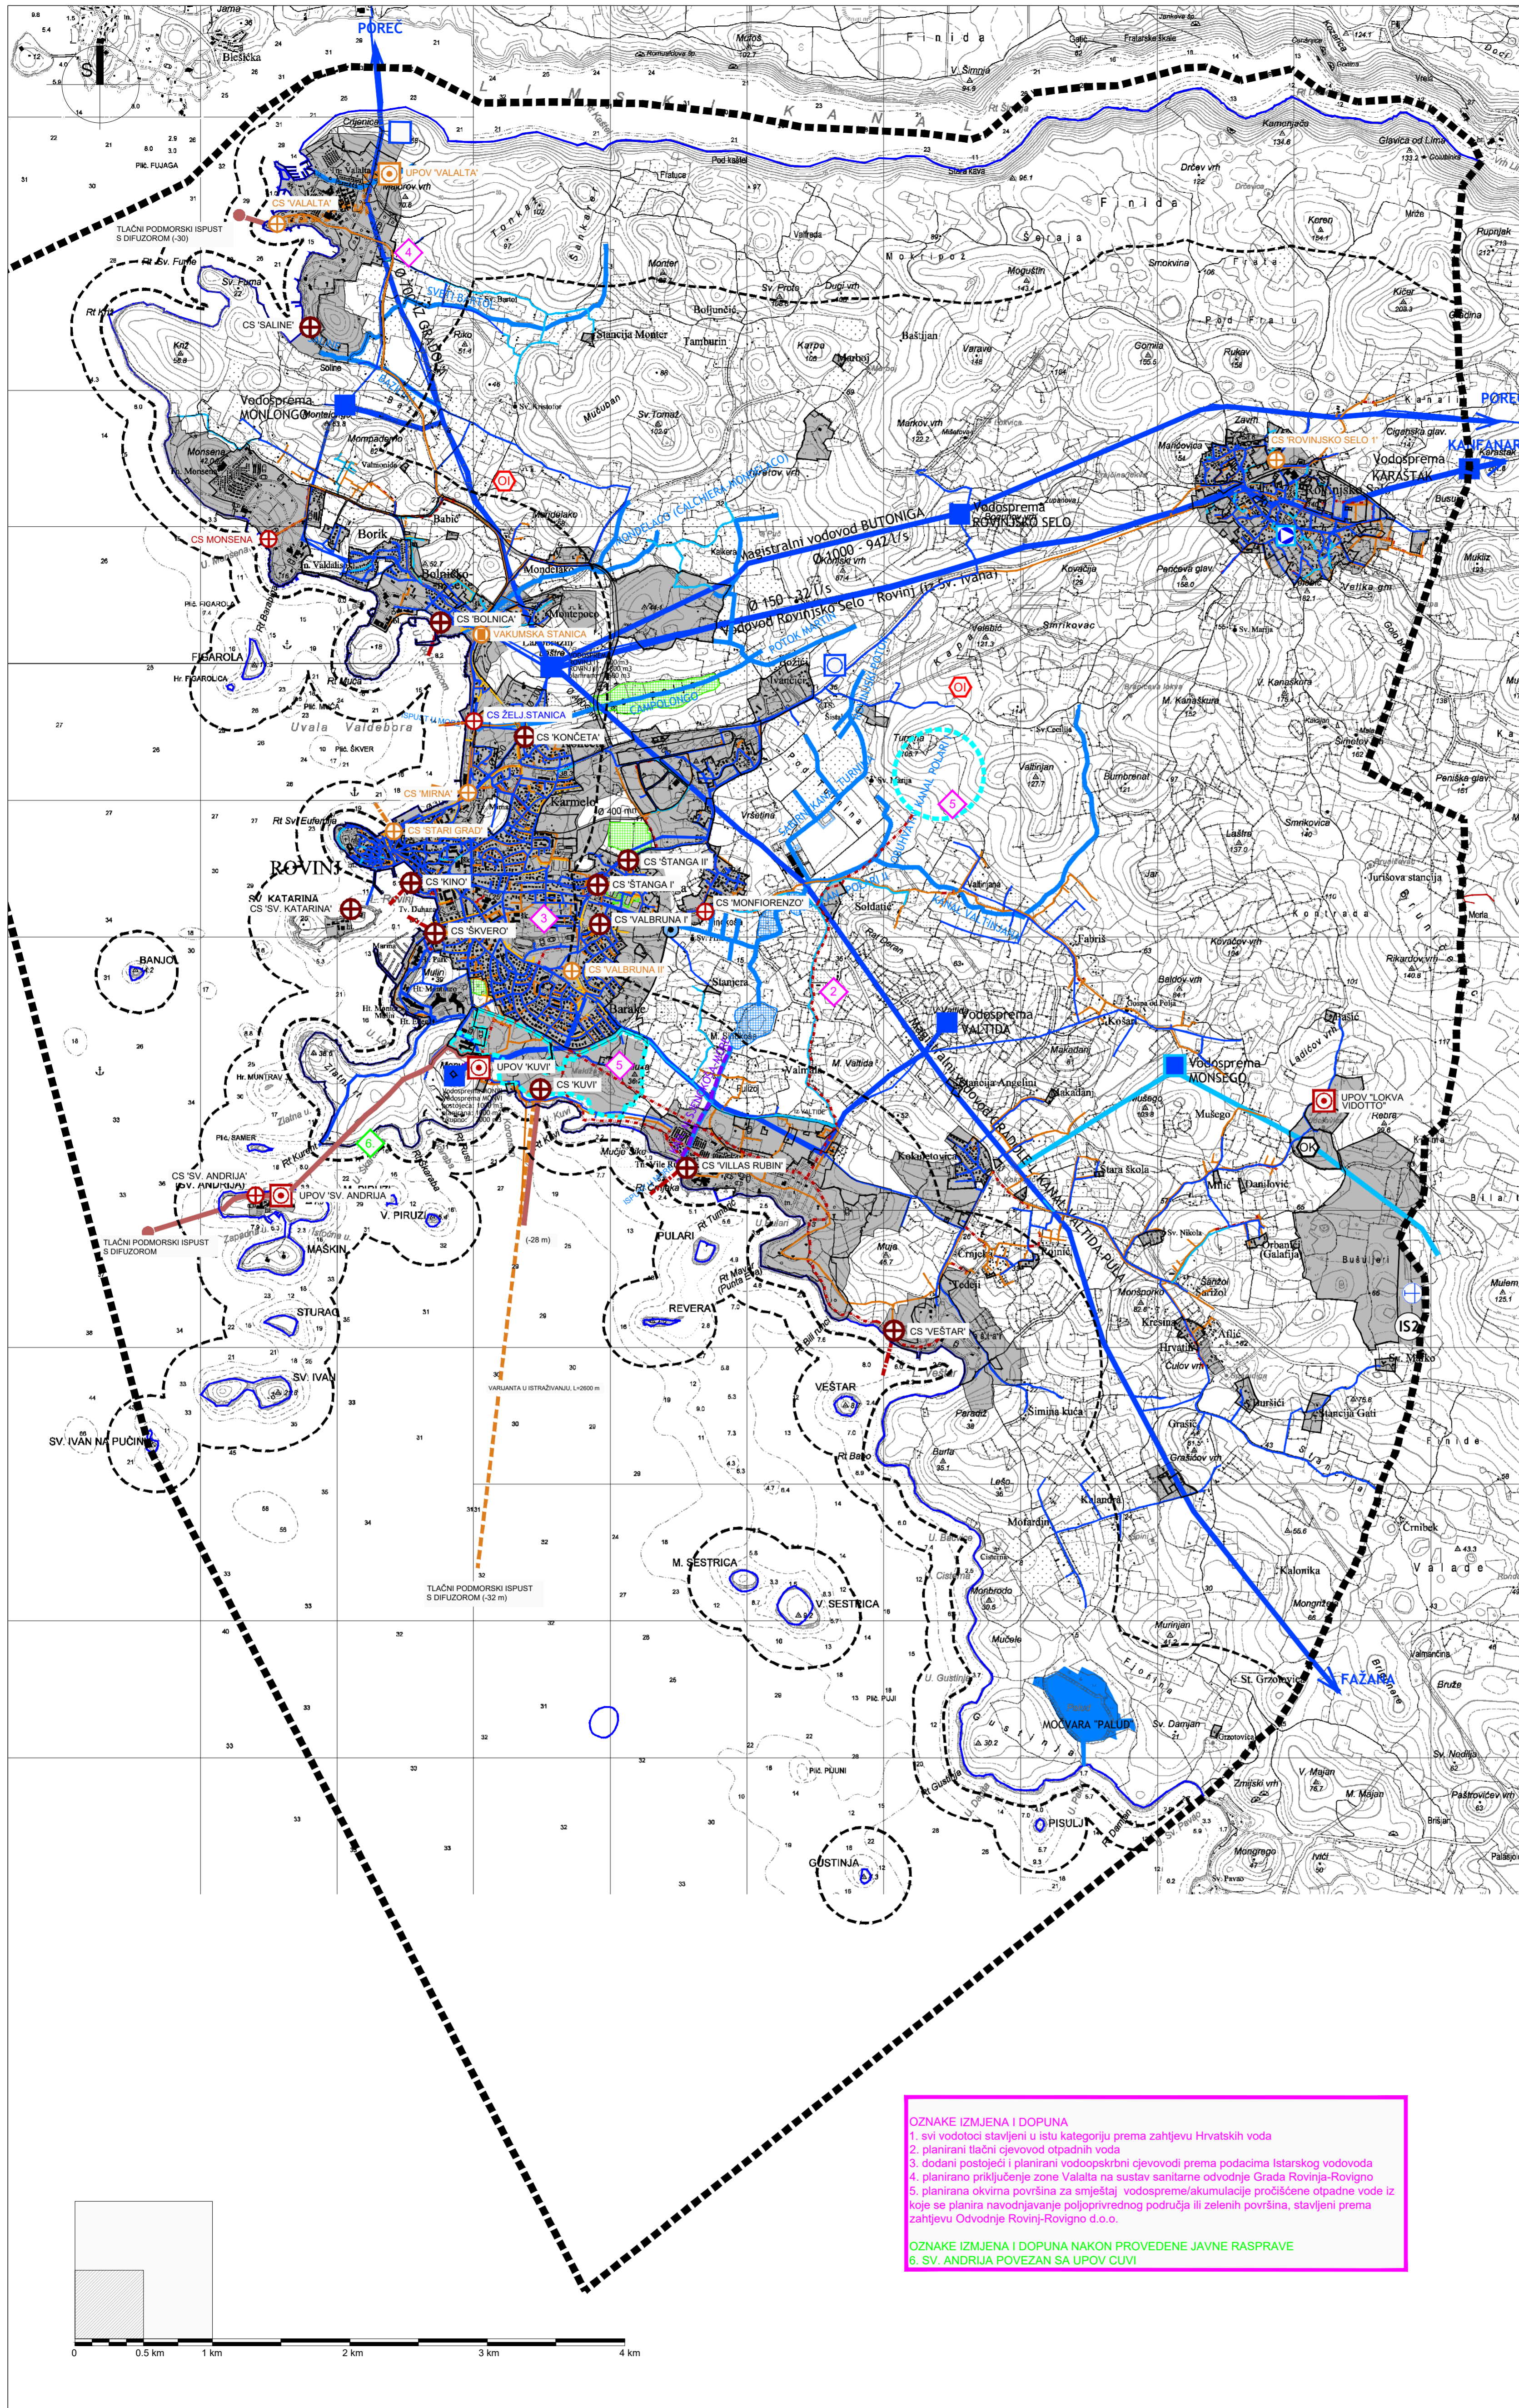

| | | | | | | | |
|--|----------------------------------------|--|--------------------------------------------------------------------|--|------------------------------------------------------------------------|--|---------------------------------------------------------------------------------------------------|
| | GRANICA OBUHVATA | | GRANICA PROSTORA OGRANIČENJA ZOP-a | | OBALNA LINIJA | | GRAĐEVINSKA PODRUČJA |
| | VODOOPSKRBA | | VODOZAHVAT / VODOCRPILIŠTE (PODZEMNI) | | VODOSPREMA - postojeće/planirano | | PLANIRANA PRECRPNA STANICA |
| | PLANIRANA VODNA KOMORA | | MAGISTRALNI VODOOPSKRBNI CJEVOVOD | | OSTALI VODOOPSKRBNI CJEVOVODI | | ODVODNJA OTPADNIH VODA |
| | UREĐAJ ZA PROČIŠĆAVANJE OTPADNIH VODA | | TLAČNI PODMORSKI ISPUST I DIFUZOR | | SIGURNOSNI ISPUST | | CRPNA STANICA |
| | CRPNA STANICA S PRELJEVOM | | VAKUMSKA STANICA | | GLAVNI ODVODNI KANAL (KOLEKTOR) - postojeće/planirano | | OSTALI ODVODNI KANALI (KOLEKTORI) |
| | TLAČNI CJEVOVOD | | VODOTOK | | VODOTOK U SUSTAVU OBRANE OD POPLAVA | | PLANIRANI KANAL U SUSTAVU OBRANE OD POPLAVA |
| | DEPRESIJA BEZ PRIRODNOG ODVOĐENJA VODE | | RETENCIE | | PONOR | | BAZEN ZA NAVODNJAVANJE |
| | OK - odlagalište komunalnog otpada | | PRETOVARNA STANICA, REKLAŽNO DVORIŠTE I SORTIRNICA "LOKVA VIDOTTO" | | OI - odlagalište građevinskog materijala - sanacija odlagališta otpada | | POVRŠINE NA KOJIMA JE MOGUĆE GRADITI AKUMULACIJSKO JEZERO I AKUMULACIJU ZA PRUKUP PROČIŠĆENE VODE |

| | |
|---|---|
| Županija: ISTARSKA ŽUPANIJA | |
| Jednica lokalne samouprave: GRAD ROVINJ | |
| Naziv prostornog plana: IZMJENE I DOPUNE PROSTORNOG PLANA UREĐENJA GRADA ROVINJA | |
| Broj Plana: A- 809/2022 | Faza Plana: PRILJEGLI PLANI ZA PONOVNU JAVNU RASPRAVU |
| Naziv kartografskog prikaza: VODNOGOSPODARSKI SUSTAV I GOSPODARENJE OTPADOM | |
| Broj kartografskog prikaza: 2.3. | Mjerilo kartografskog prikaza: 1:25 000 |
| Odluka o izradi Plana: Službeni glasnik Grada Rovinja-Rovigno broj 10/22, 10/24 | |
| Odluka predstavničkog tijela o donošenju Plana: | |
| Javna rasprava (datum i mjesto objave): www.mpg.hr , 19.4.2024. www.rovinj.rovigno.hr , 19.4.2024. Glas Istre i La Voce del popolo 7.5.2024. | Javni uvid: 29.04.2024.-28.05.2024. |
| Ponovna javna rasprava (datum i mjesto objave): | Ponovni javni uvid: |
| Pečat tijela odgovornog za provođenje javne rasprave: | Odgovorna osoba za provođenje javne rasprave: Ivan Begić, dipl. iur. ime, prezime i potpis |
| Mišljenje Zavoda prema članku 107. Zakona o prostornom uređenju (NN 153/13, 65/17, 114/18, 39/19 i 98/19): | |
| Suglasnost Ministarstva prema članku 108. Zakona o prostornom uređenju (NN 153/13, 65/17, 114/18, 39/19 i 98/19): | |
| Pravna osoba koja je izradila Plan: URBING d.o.o. za poslove prostornog uređenja i zaštite okoliša, tel: 01/230-11-40, e-mail: urbing@urbing.hr , www.urbing.hr | |
| Pečat pravne osobe koja je izradila Plan: URBING, d.o.o. Z A R E B | Odgovorna osoba: Tihomir Knežić, dipl.ing.arh. ime, prezime i potpis |
| Odgovorni voditelj: Maja Martinec Čunčić, mag.ing.arh. | M. Čunčić |
| Stručni tim u izradi Plana: Maja Martinec Čunčić, mag.ing.arh. Petra Igrc, dipl.ing.arh. Darko Martinec, dipl.ing.arh. Tihomir Knežić, dipl.ing.arh. | Katarina Pačin, dipl.ing.arh. Ivana Čalić, mag.ing.prosp.arh. Blaž Cerovečki, mag.ing.prosp.arh. |
| Pečat Gradskog vijeća: | Predsjednik Gradskog vijeća: Emil Nimčević ime, prezime i potpis |
| Istovjetnost ovog prostornog plana s izvornikom ovjerava: | Pečat nadležnog upravnog tijela: M.P. |

OZNAKE IZMJENA I DOPUNA
 1. svi vodotoci stavljeni u istu kategoriju prema zahtjevu Hrvatskih voda
 2. planirani tlačni cjevovod otpadnih voda
 3. dodani postojeći i planirani vodoopskrbni cjevovodi prema podacima Istarskog vodovoda
 4. planirano priključenje zone Valalta na sustav sanitarnih odvodnje Grada Rovinja-Rovigno
 5. planirana okvima površina za smještaj vodosprema/akumulacije pročišćene otpadne vode iz koje se planira navodnjavanje poljoprivrednog područja ili zelenih površina, stavljeni prema zahtjevu Odvodnje Rovinj-Rovigno d.o.o.
OZNAKE IZMJENA I DOPUNA NAKON PROVEDENE JAVNE RASPRAVE
 6. SV. ANDRIJA POVEZAN SA UPOV CUVI

