




TUMAČ ZNAKOVA

- postojeće planirano
- GRANICE**
- OBUHVAAT UPU-a
- PROMET**
- ŽC5096**
- GLAVNA PROMETNICA - ŽUPANIJSKA CESTA
- ŽC 5096 (Obrađa (D303) - Štanga - Bala (D75) (postojeća))
- ŽC
PLANIRANA GLAVNA PROMETNICA ŽUPANIJSKOG RANGA - JUŽNA OBLAZNICA GRADA ROVINJA-ROVIGNO
- ZAŠTITNI POJAS ŽUPANIJSKE CESTE
- INFRASTRUKTURNI KORIDOR PLANIRANE ŽUPANIJSKE CESTE U ŠIRINI OD 70 m
- SABIRNA ULICA
- STAMBENA ULICA S OKRETIŠTEM
- KPP
KOLNO-PJEŠAČKA POVRŠINA
- PJEŠAČKA STAZA
- PJEŠAČKA POVRŠINA
- ZELENILO U KORIDORU PROMETNICE
- ZELENILO U KORIDORU ŽUPANIJSKIH PROMETNICA
- OS 2 OZNAKA OSI PROMETNICE
- 2 2 OZNAKA PRESJEKA PROMETNICE
- SMJER PRIKLJUČENJA NA JAVNU POVRŠINU
- SMJER PRIKLJUČENJA NA INFRASTRUKTURNU MREŽU
- BUS
AUTOBUSNO STAJALIŠTE
- P
JAVNI PARKING
- GRANICA ZAHVATA IDEJNOG PROJEKTA OBLAZNICE ŽUPANIJSKOG RANGA

KARAKTERISTIČNI POPREČNI PROFIL

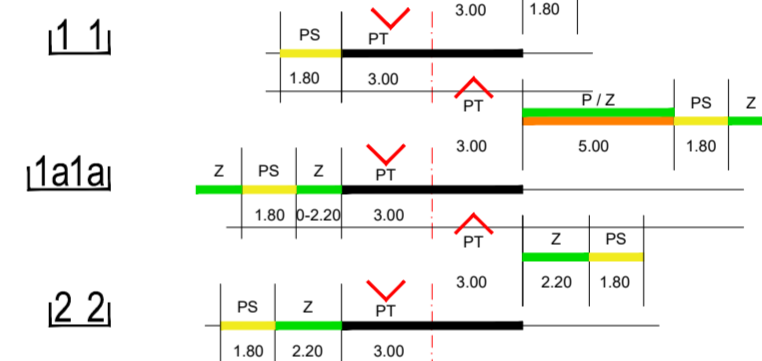

- KOLNIK (PT - prometna traka)
- NOGOSTUP - PS
- ZELENI POJAS - Z
- PARKING - P
- KOLNO-PJEŠAČKA POVRŠINA
- 2.75
- ŠIRINA (U METRIMA)

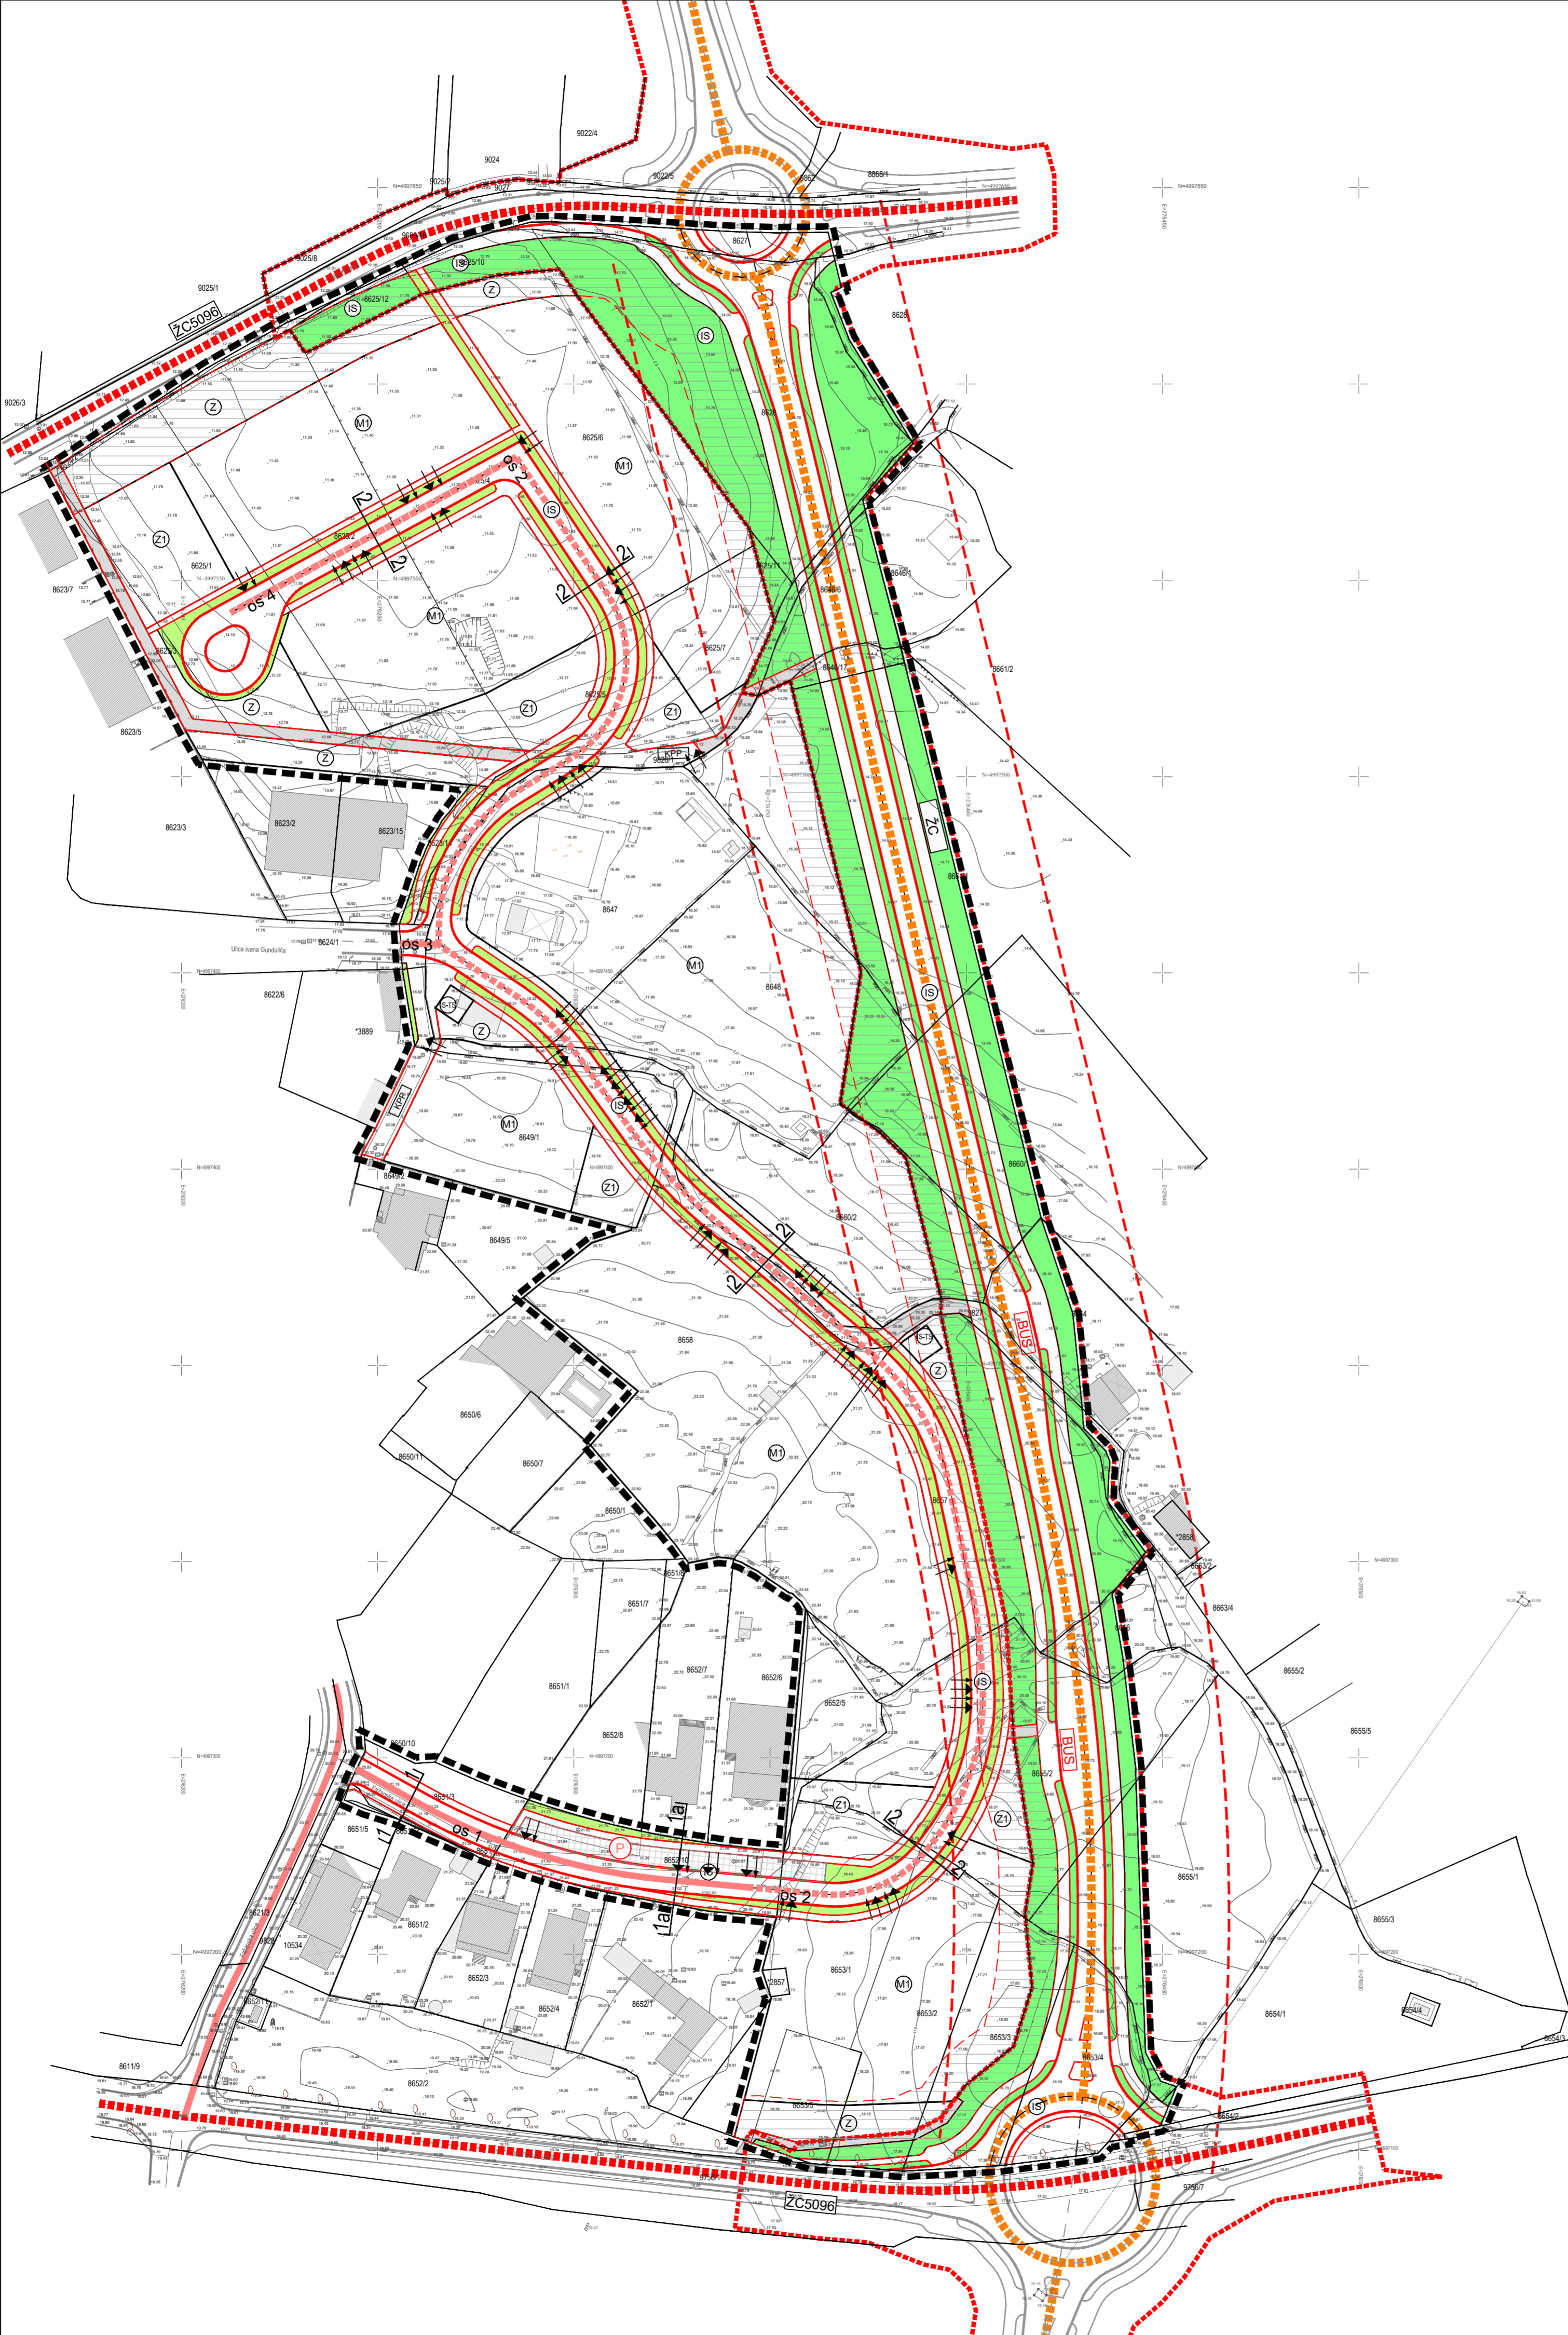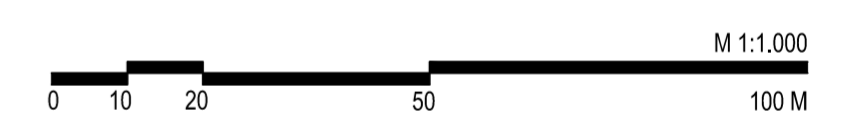

Županija:	ISTARSKA	Grad:	ROVINJ - ROVIGNO
Naziv prostornog plana: URBANISTIČKI PLAN UREĐENJA ŠTANGA ISTOK U ROVINJU - ROVIGNO NACRT PRIJEDLOGA PLANA ZA PONOVNU JAVNU RASPRAVU			
Naziv kartografskog prikaza: PROMET			
Broj kartografskog prikaza:	2.A	Mjerilo kartografskog prikaza:	1 : 1 000
Odluka o izradi plana: Službeni glasnik Grada Rovinja - Rovigno 6/21., 7/24.		Odluka predstavničkog tijela o donošenju plana: Službeni glasnik Grada Rovinja - Rovigno XX/24.	
Javna rasprava (datum objave): 3. studenog 2022. (Glas Istre, La Voce)		Javni uvid održan: od 11. studenog do 10. prosinca 2022.	
Ponovna javna rasprava (datum objave): --		Ponovni javni uvid održan: --	
Pečat tijela odgovornog za provođenje javne rasprave: M.P.		Odgovorna osoba za provođenje javne rasprave: IVAN BEGIĆ, dipl.iur.	
Pravna osoba koja je izradila plan: APE d.o.o. za arhitekturu, planiranje i ostale poslovne djelatnosti Ozaljska 61, 10000 Zagreb, tel/fax. 01/309-7572			
Pečat pravne osobe koja je izradila plan:		Odgovorna osoba: SANDRA JAKOPEC, dipl.ing.arch.	
Odgovorni voditelj izrade nacrt prijedloga plana: SANDRA JAKOPEC, dipl.ing.arch.			
Stručni tim u izradi plana: MIRELA ČORDAŠ dipl.ing.arch. VLATKA ŽUNEC, mag.ing.arch. MARIJANA ŽLODRE UJĐUR, mag.ing.arch. NIKOLA FRANIĆ, mag.ing.arch.		MARTA ŠKVIORC, mag.ing.arch. ARDIJAN KARLO GASHI, mag.ing.arch. MATE ČURIĆ, dipl.ing.grad.	
Pečat predstavničkog tijela: M.P.		Predsjednik predstavničkog tijela: EMIL NIMČEVIĆ, dipl.oec.	
Istovjetnost ovog prostornog plana s izvornikom ovjerava: IVAN BEGIĆ, dipl.iur.		Pečat nadležnog tijela: M.P.	