

TUMAČ ZNAKOVA

postojeće planirano

GRANICE

OBUHVAT UPU-a

PROJEKTI

GRANICA ZAHVATA IDEJNOG PROJEKTA OBILAZNICE ŽUPANIJSKOG RANGA

IZGRADNJA





POSTOJEĆE GRADEVINE

OSTALO

POSTOJEĆI SUHOZID - OČUVAN

POSTOJEĆI SUHOZID - URUŠEN

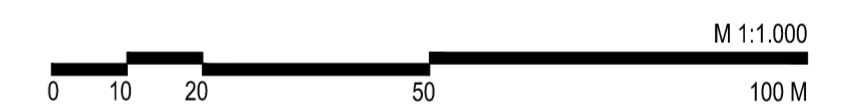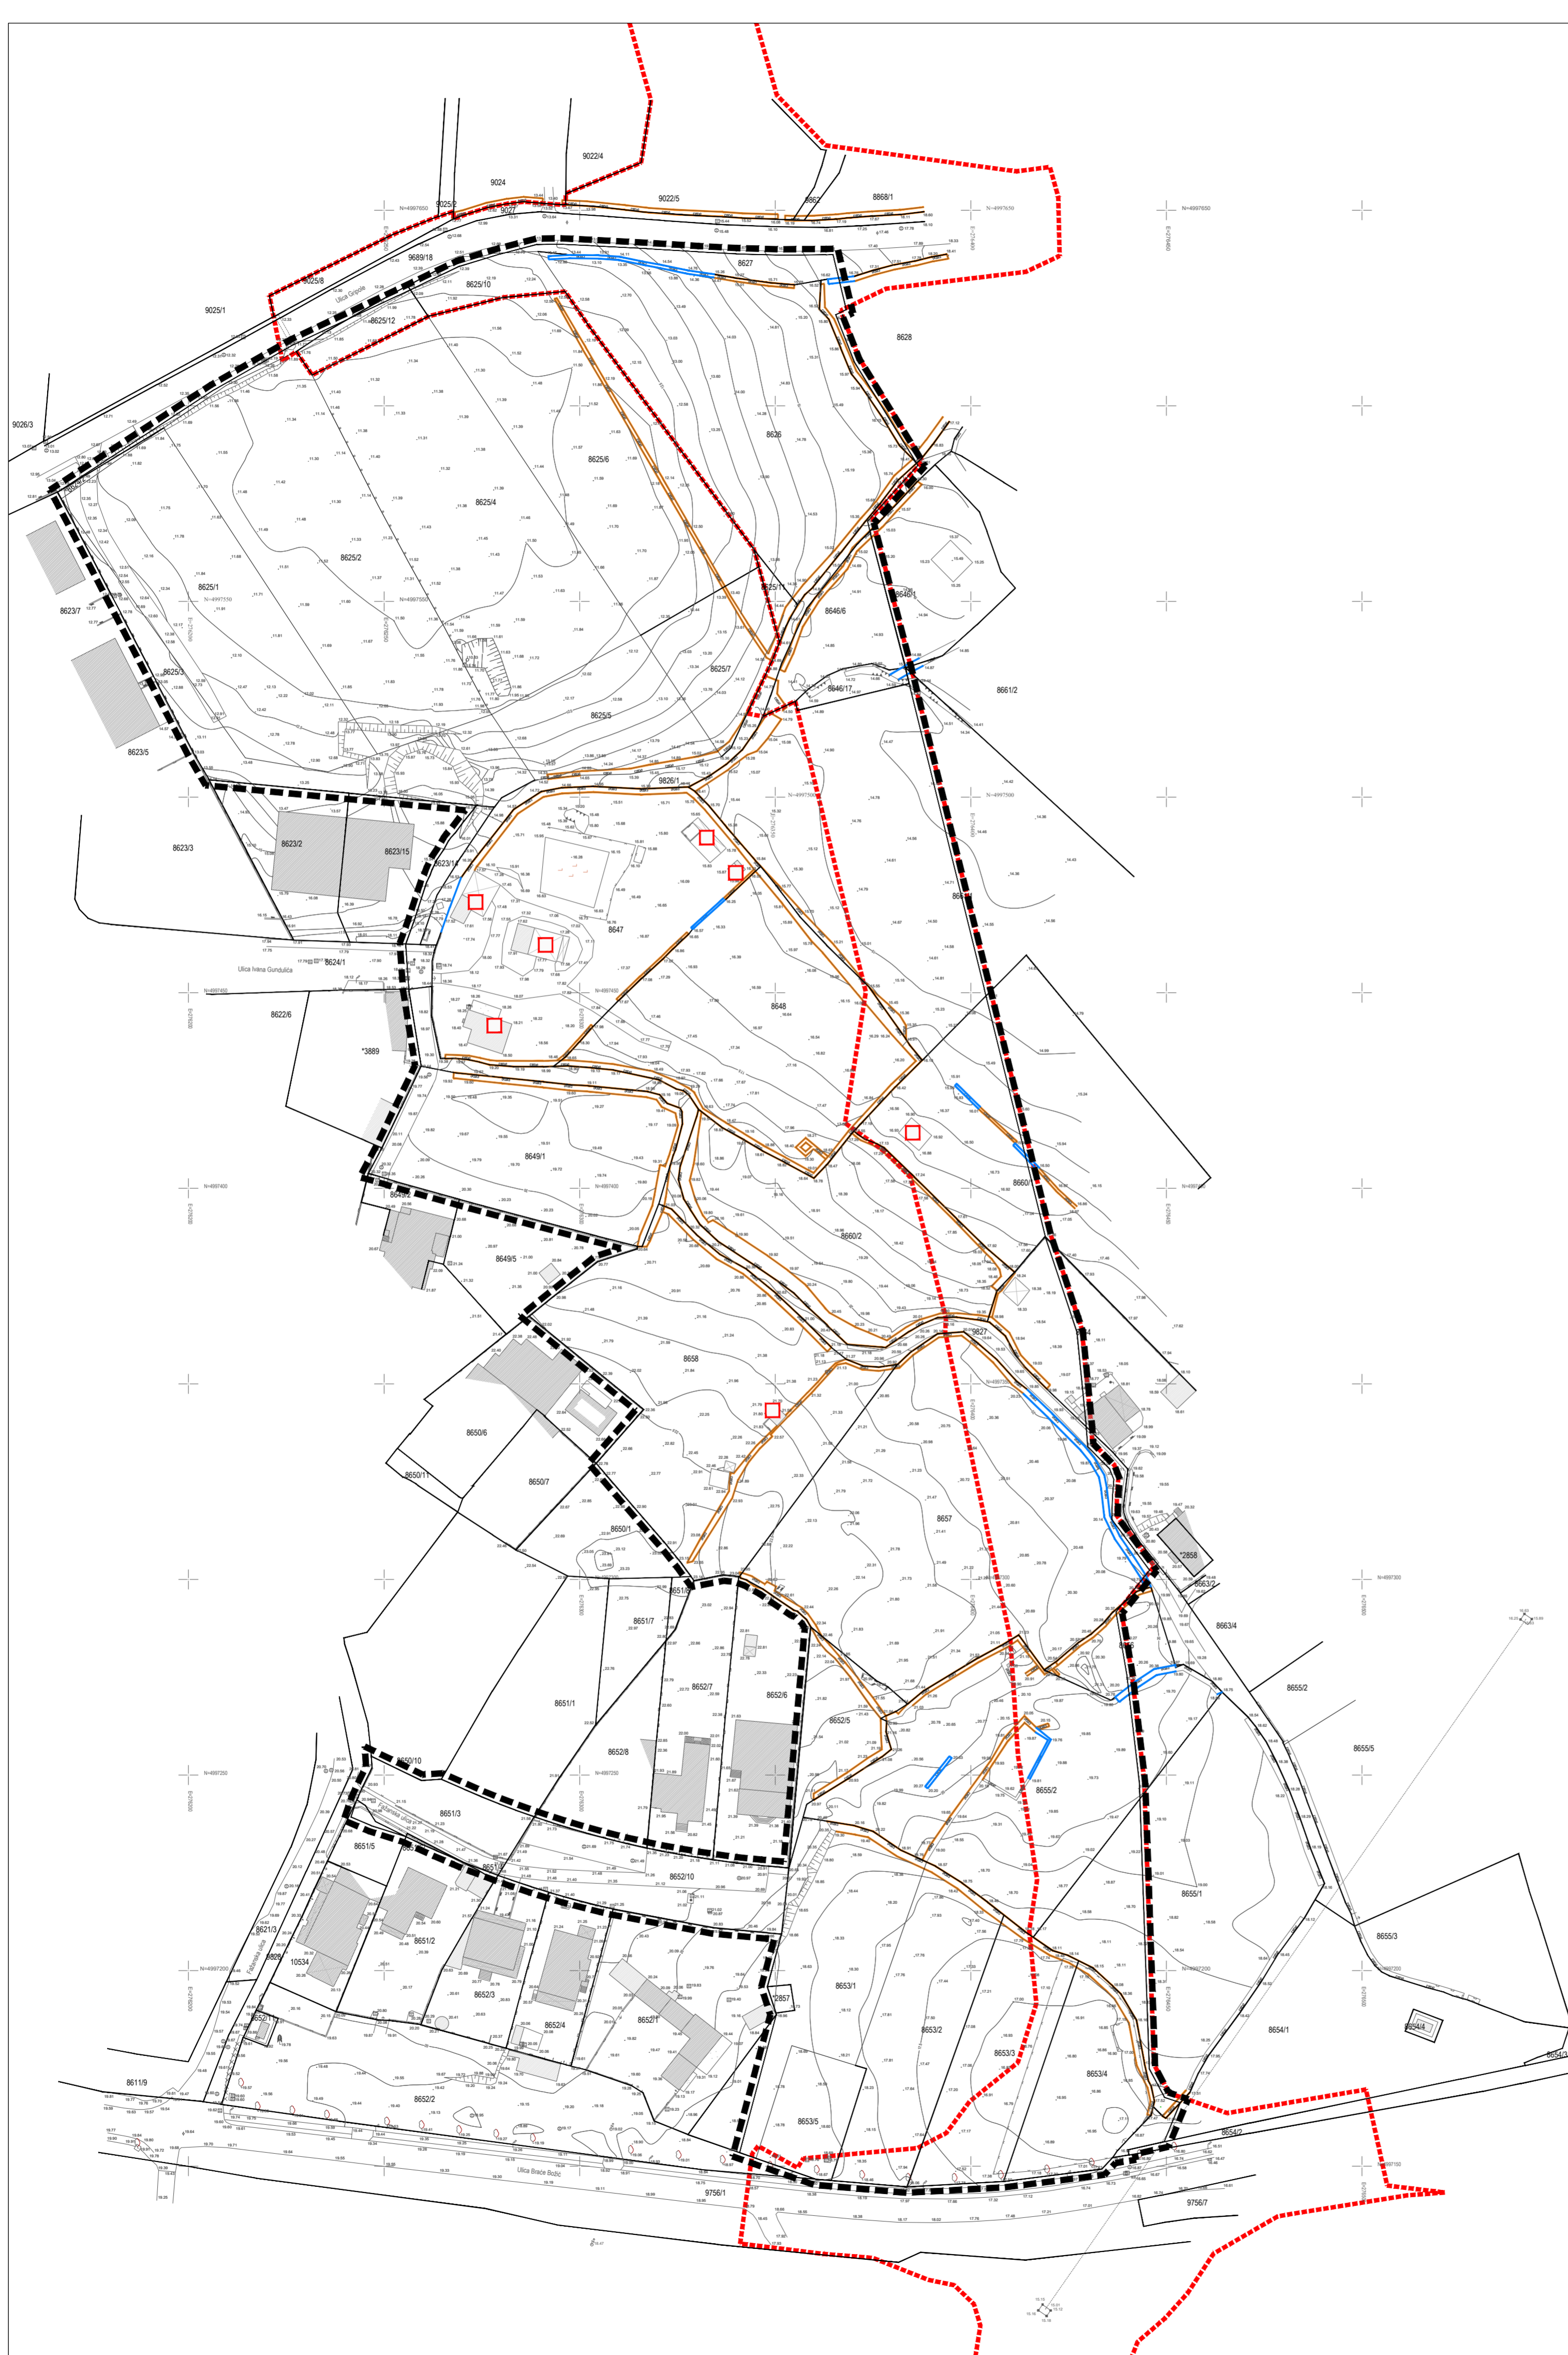

Županija:	ISTARSKA	Grad:	ROVINJ - ROVIGNO
Naziv prostornog plana: URBANISTIČKI PLAN UREĐENJA ŠTANGA ISTOK U ROVINJU - ROVIGNO			
Naziv kartografskog prikaza: POSTOJEĆE STANJE MOGUĆNOSTI I OGRANIČENJA			
Broj kartografskog prikaza:	0.	Mjerilo kartografskog prikaza:	1 : 1 000
Odluka o izradi plana: Službeni glasnik Grada Rovinja - Rovigno 6/21., 7/24.		Odluka predstavničkog tijela o donošenju plana: Službeni glasnik Grada Rovinja - Rovigno 13/24.	
Javna rasprava (datum objave): 3. studenog 2022. (Glas Istre, La Voce) Ponovna javna rasprava (datum objave): 28. listopada 2024. (Glas Istre, La Voce)		Javni uvid održan: od 11. studenog do 10. prosinca 2022. Ponovni javni uvid održan: od 30. listopada do 11. studenog 2024.	
Pečat tijela odgovornog za provođenje javne rasprave: M.P.		Odgovorna osoba za provođenje javne rasprave: IVAN BEGIĆ, dipl.iur.	
Pravna osoba koja je izradila plan: APE d.o.o. za arhitekturu, planiranje i ostale poslovne djelatnosti, Zagreb			
Pečat pravne osobe koja je izradila plan:		Odgovorna osoba: SANDRA JAKOPEC, dipl.ing.arh.	
Odgovorni voditelj izrade nacrtu prijedloga plana: SANDRA JAKOPEC, dipl.ing.arh.			
Stručni tim u izradi plana: MIRELA ČORDAŠ dipl.ing.arh. VLATKA ŽUNEC, mag.ing.arch. MARIJANA ŽLODRE UJĐUR, mag.ing.arch. NIKOLA FRANIĆ, mag.ing.arch.		MARTA ŠKVIORC, mag.ing.arch. ARDIJAN KARLO GASHI, mag.ing.arch. MATE ČURIĆ, dipl.ing.grad.	
Pečat predstavničkog tijela: M.P.		Predsjednik predstavničkog tijela: EMIL NIMČEVIĆ	
Istovjetnost ovog prostornog plana s izvornikom ovjerava: IVAN BEGIĆ, dipl.iur.		Pečat nadležnog tijela: M.P.	