


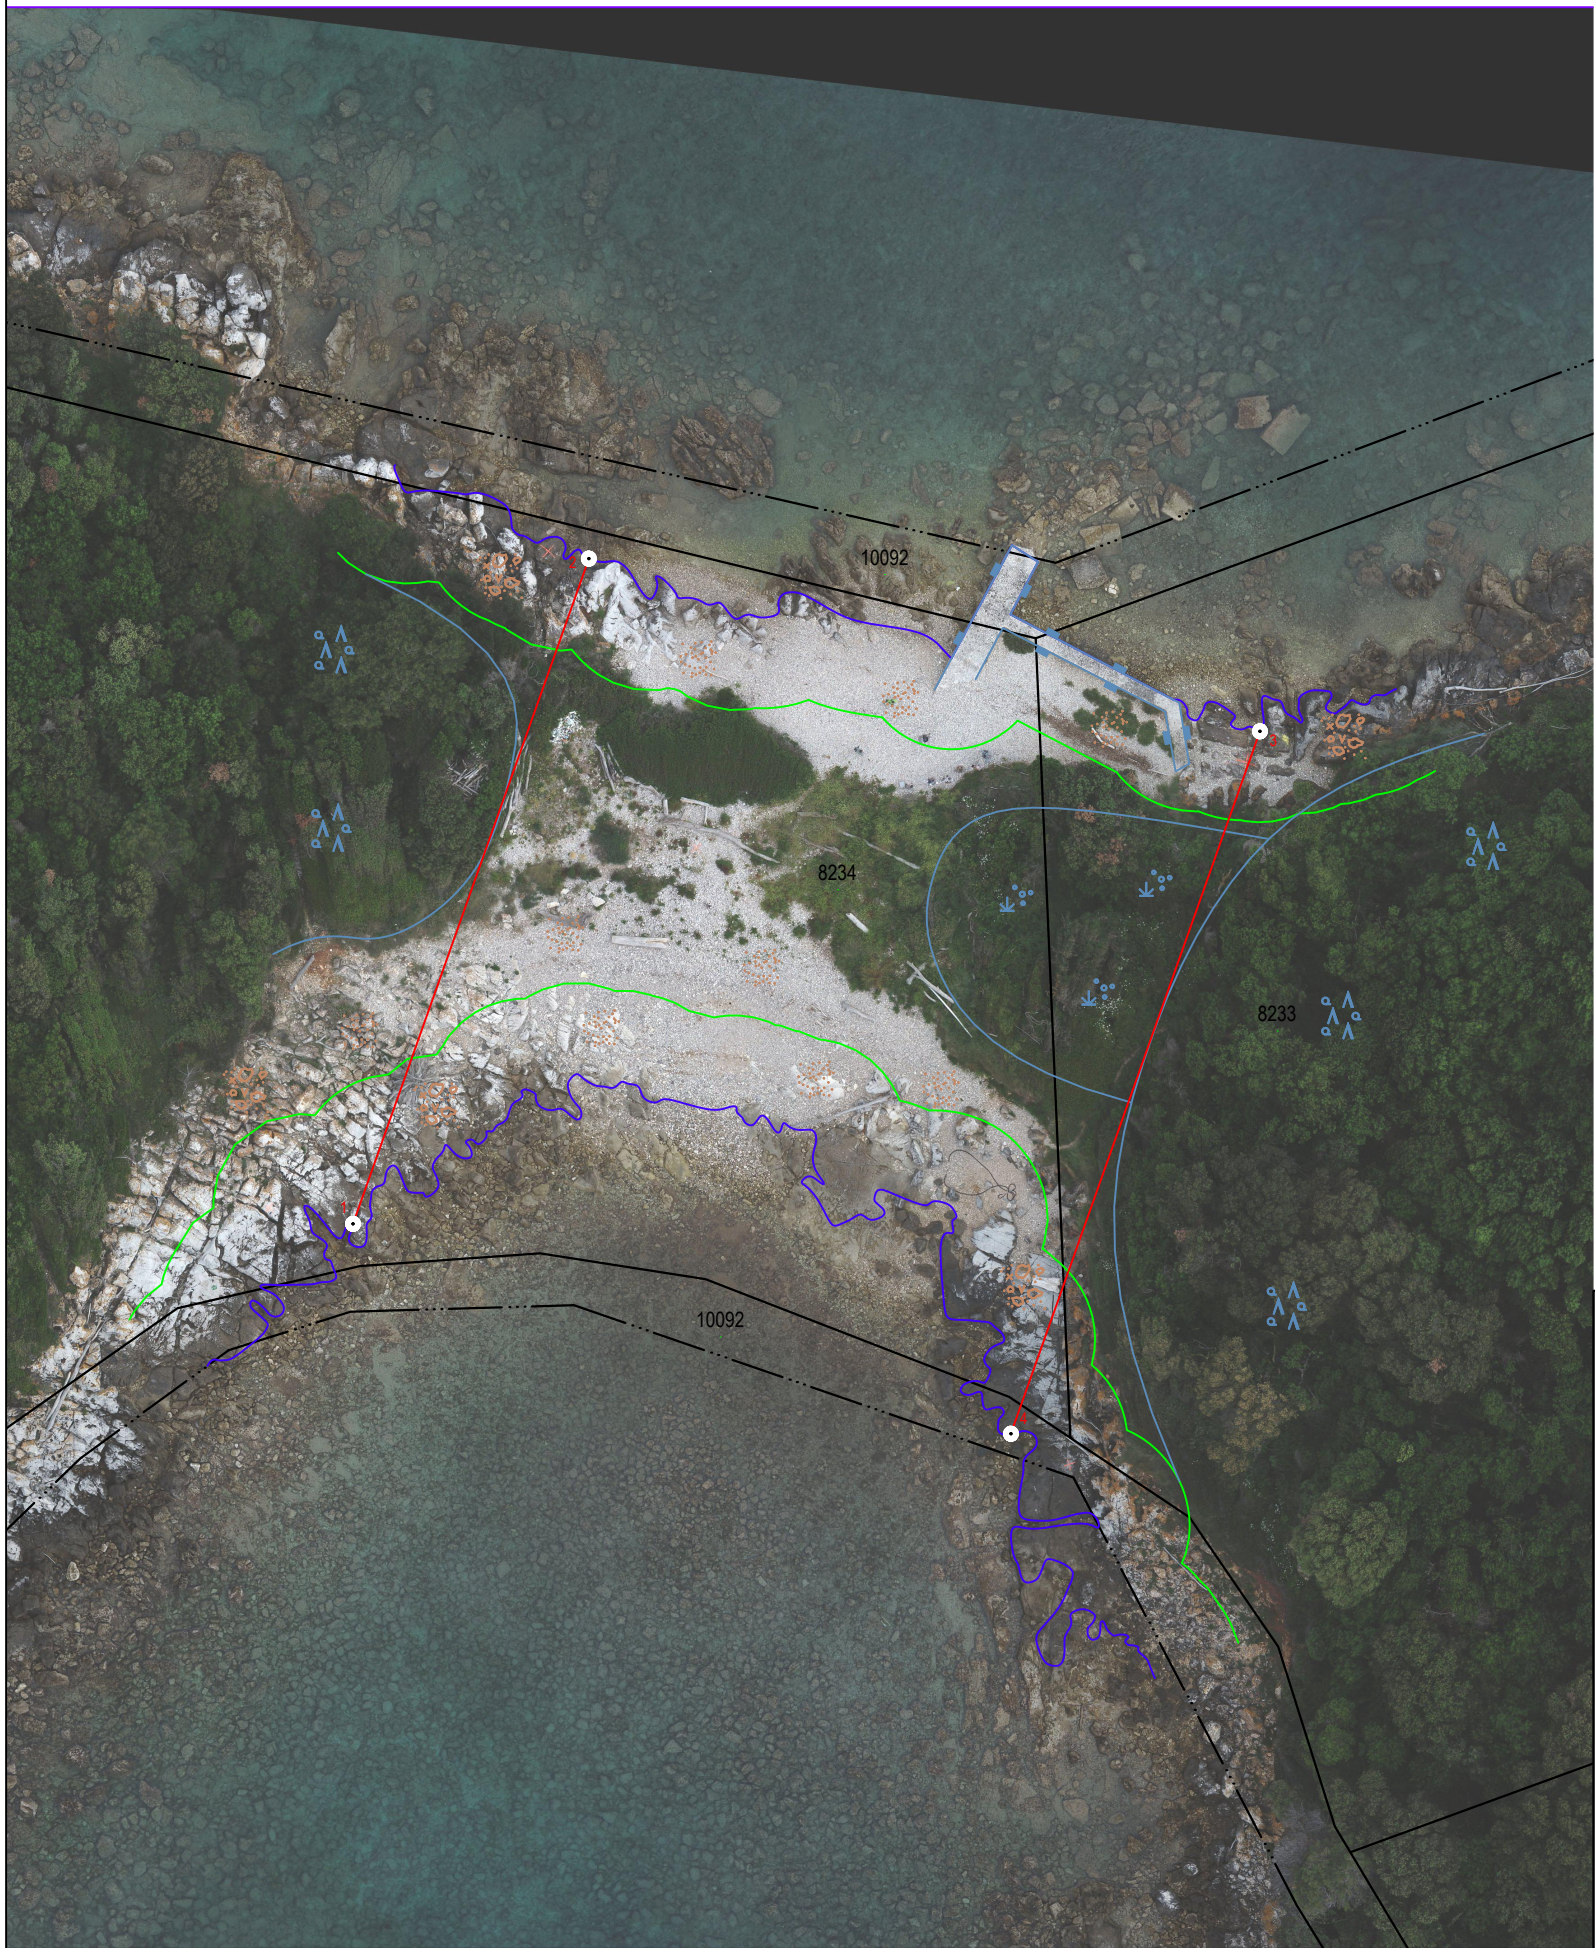

| LEGENDA |                                    |
|---------|------------------------------------|
|         | detalj terena                      |
|         | detalj katastarskog plana          |
| 1442/13 | broj katastarske čestice           |
|         | linija SVVV (H=0.32)               |
|         | linija 6 m udaljena od linije SVVV |
|         | prijedlog granice pomorskog dobra  |
|         | točka granice pomorskog dobra      |



Geoprojekt d.d. Opatija

GEODEZIJA I GEOINFORMATIKA | PROIZVODNJA KAMENIH GRANULATA I DEKORATIVNOG KAMENA

Conefing grupa

Investitor:  
Istarska županija  
Dršćevka 3, Pazin, 52000 Pazin  
OIB: 90017522601

Katastarska općina: ROVINJ  
MBR: 324914

**GEODETSKI SNIMAK**  
PRIJEDLOG GRANICE POMORSKOG DOBRA  
GRAD ROVINJ - IZDVOJENI LUČKI OBJEKT NA OTOKU SV. IVAN  
Mjerilo 1:500

Izrada:  
Geoprojekt d.d. Opatija  
Poreč, lipanj 2026.  
Broj elaborata: 2-42-6\_25

Ovlaštena osoba:

Dino Udovičić  
Digitally signed  
by Dino Udovičić  
Date: 2026.06.01  
10:20:10 +02'00'