




ULAZNI TRG

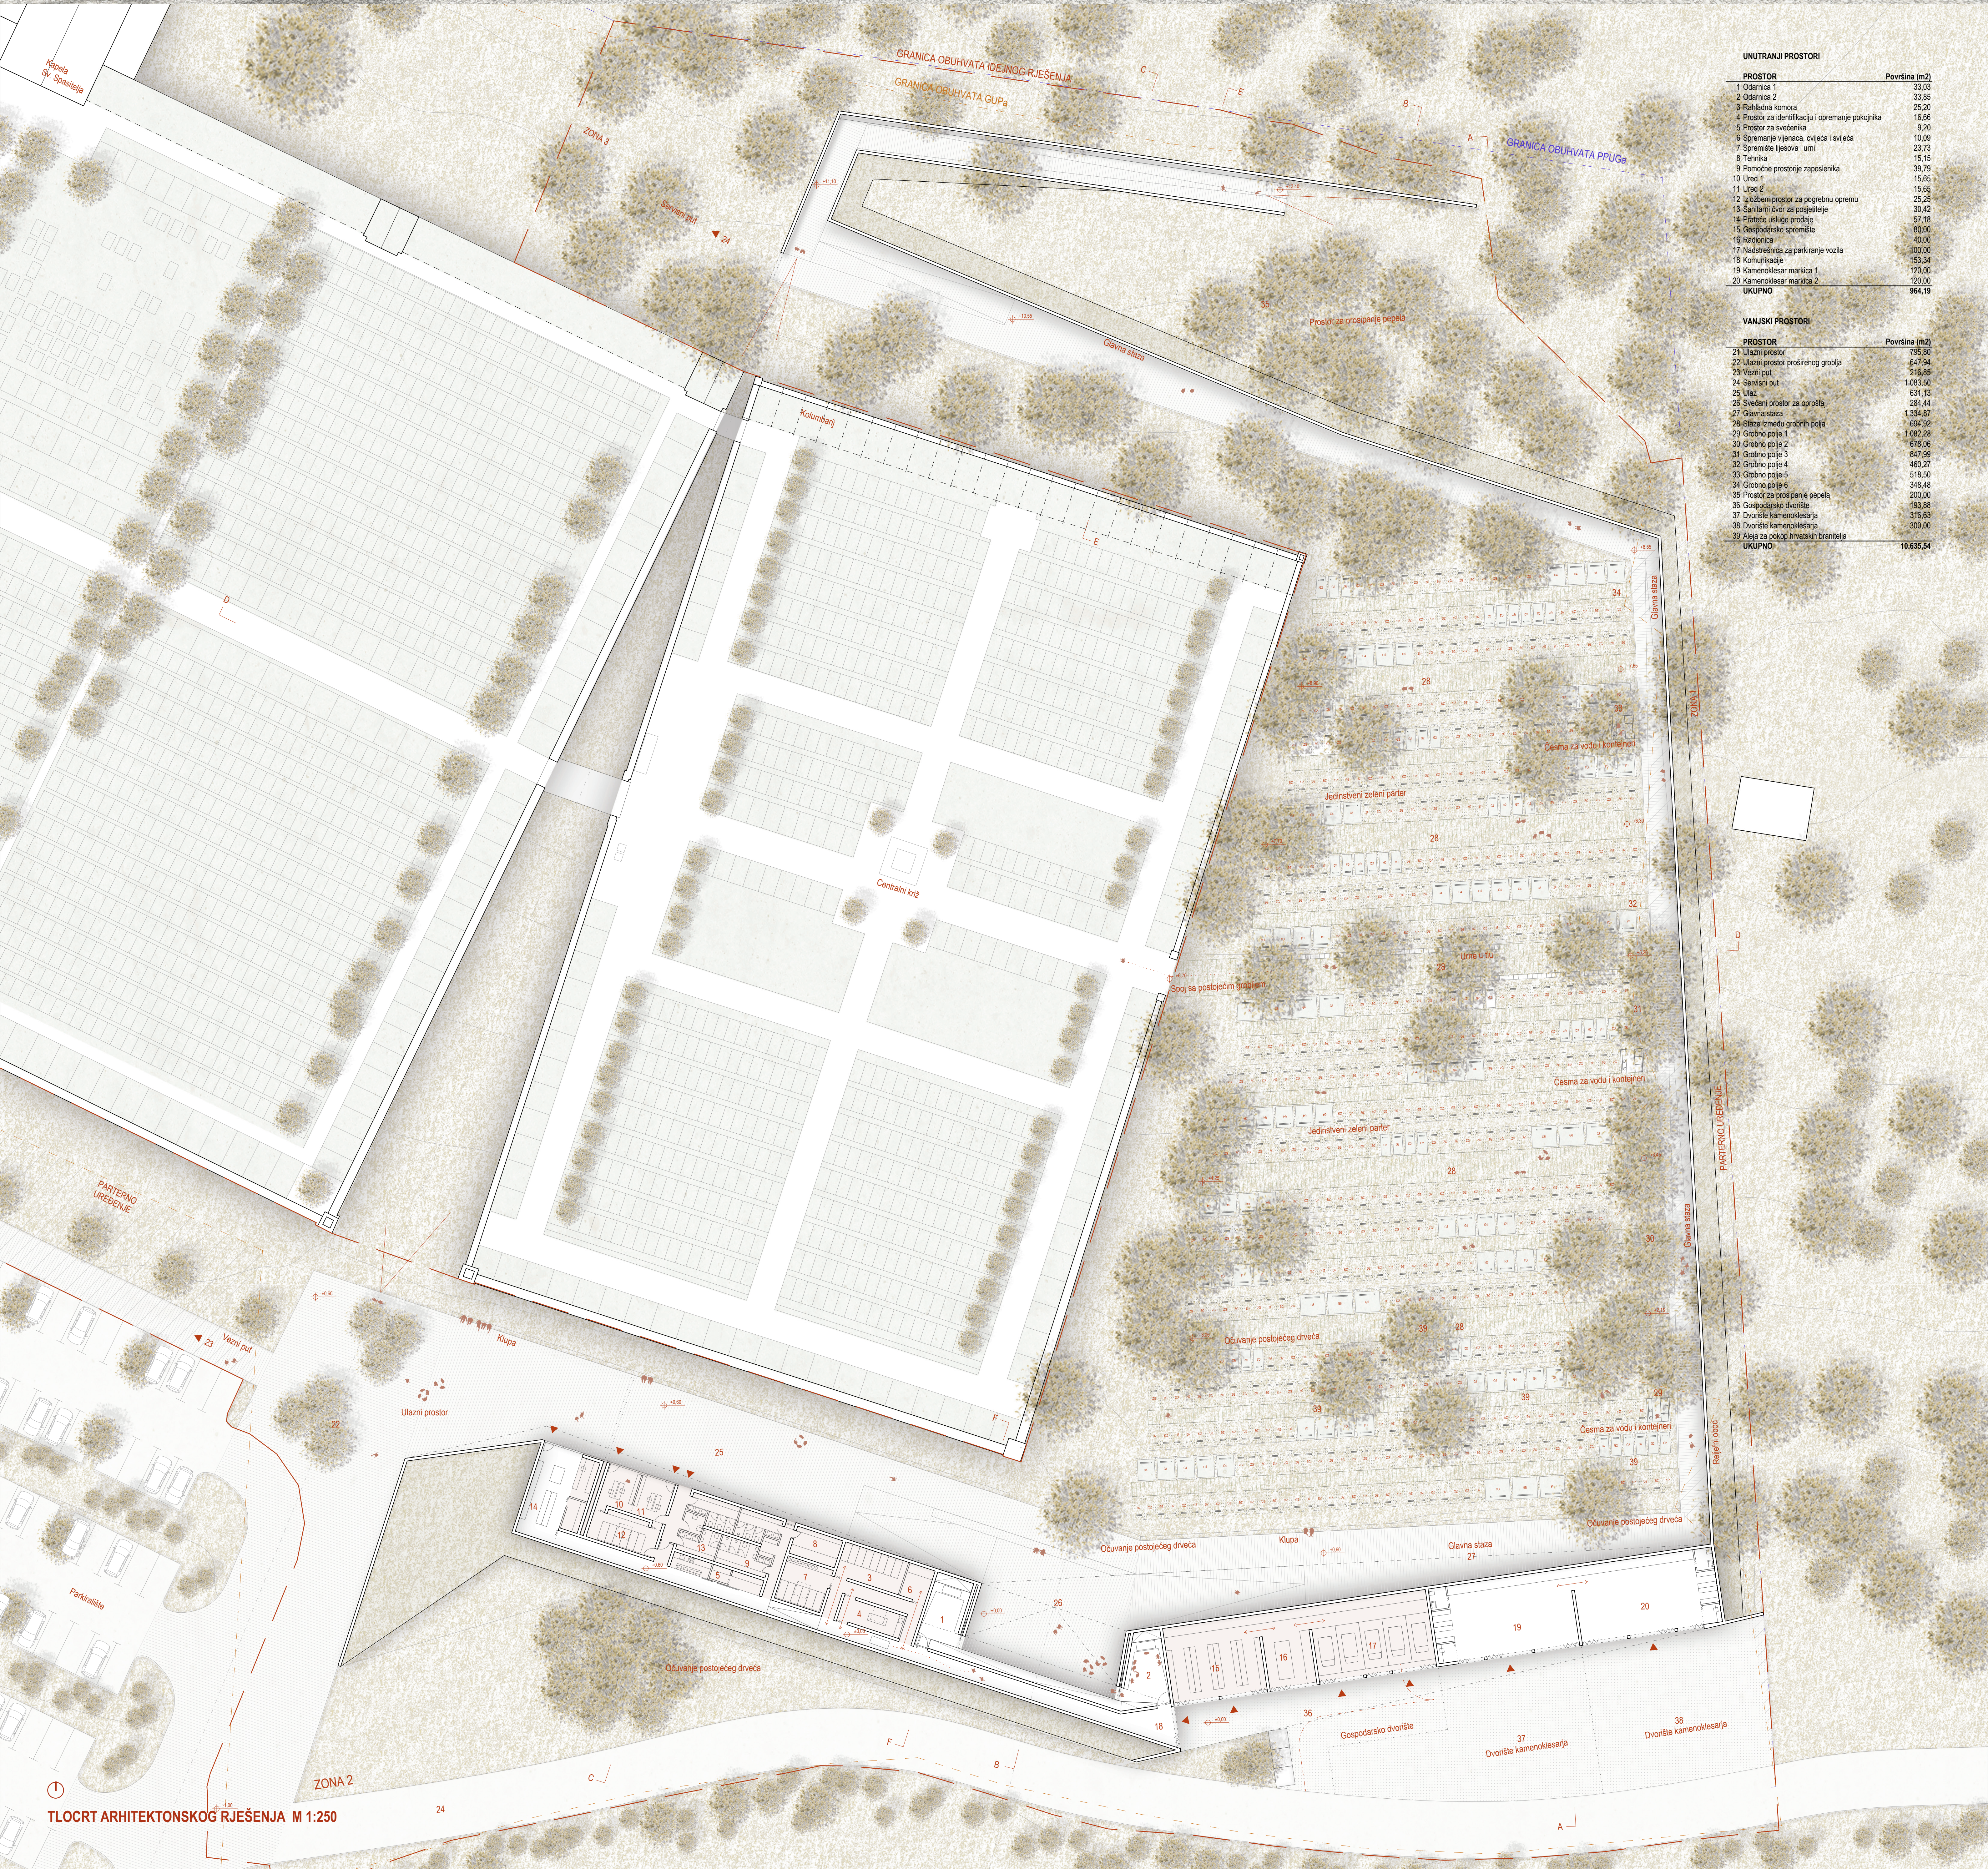

UNUTRANJI PROSTORI	
PROSTOR	Površina (m ²)
1 Odlaznica 1	33,53
2 Odlaznica 2	33,85
3 Rahnolna komora	25,20
4 Prostor za identifikaciju i opremanje pokopnika	16,68
6 Spremanje vijenaca, cvijeta i svijeća	10,09
7 Spremanje lijevova i urna	23,73
8 Tehnika	15,15
9 Pomocne prostorije zaposlenika	39,79
10 Ured 1	15,65
11 Ured 2	15,65
13 Sanitarni čvor za posetitelje	30,42
20 Kamernoklesar matrica 2	120,00
UKUPNO	964,19

VANJSKI PROSTORI	
PROSTOR	Površina (m ²)
UKUPNO	10.635,54

TLOCRT ARHITEKTONSKOG RJEŠENJA M 1:250