



POGLED IZ PROSTORA ZA PROSIPANJE PEPELA NA STARU GRADSKU JEZGRU SA ZVONIKOM SV. EUFEMIJE



Ulazni prostor s javnim sadržajima



Oproštajni prostor u osi između 2. i 3. faze groblja




Zenitalno osvetljenje oproštajnog prostora




Put prema prostoru za prosipanje pepela



Lebdeći zid na platou za posipanje pepela

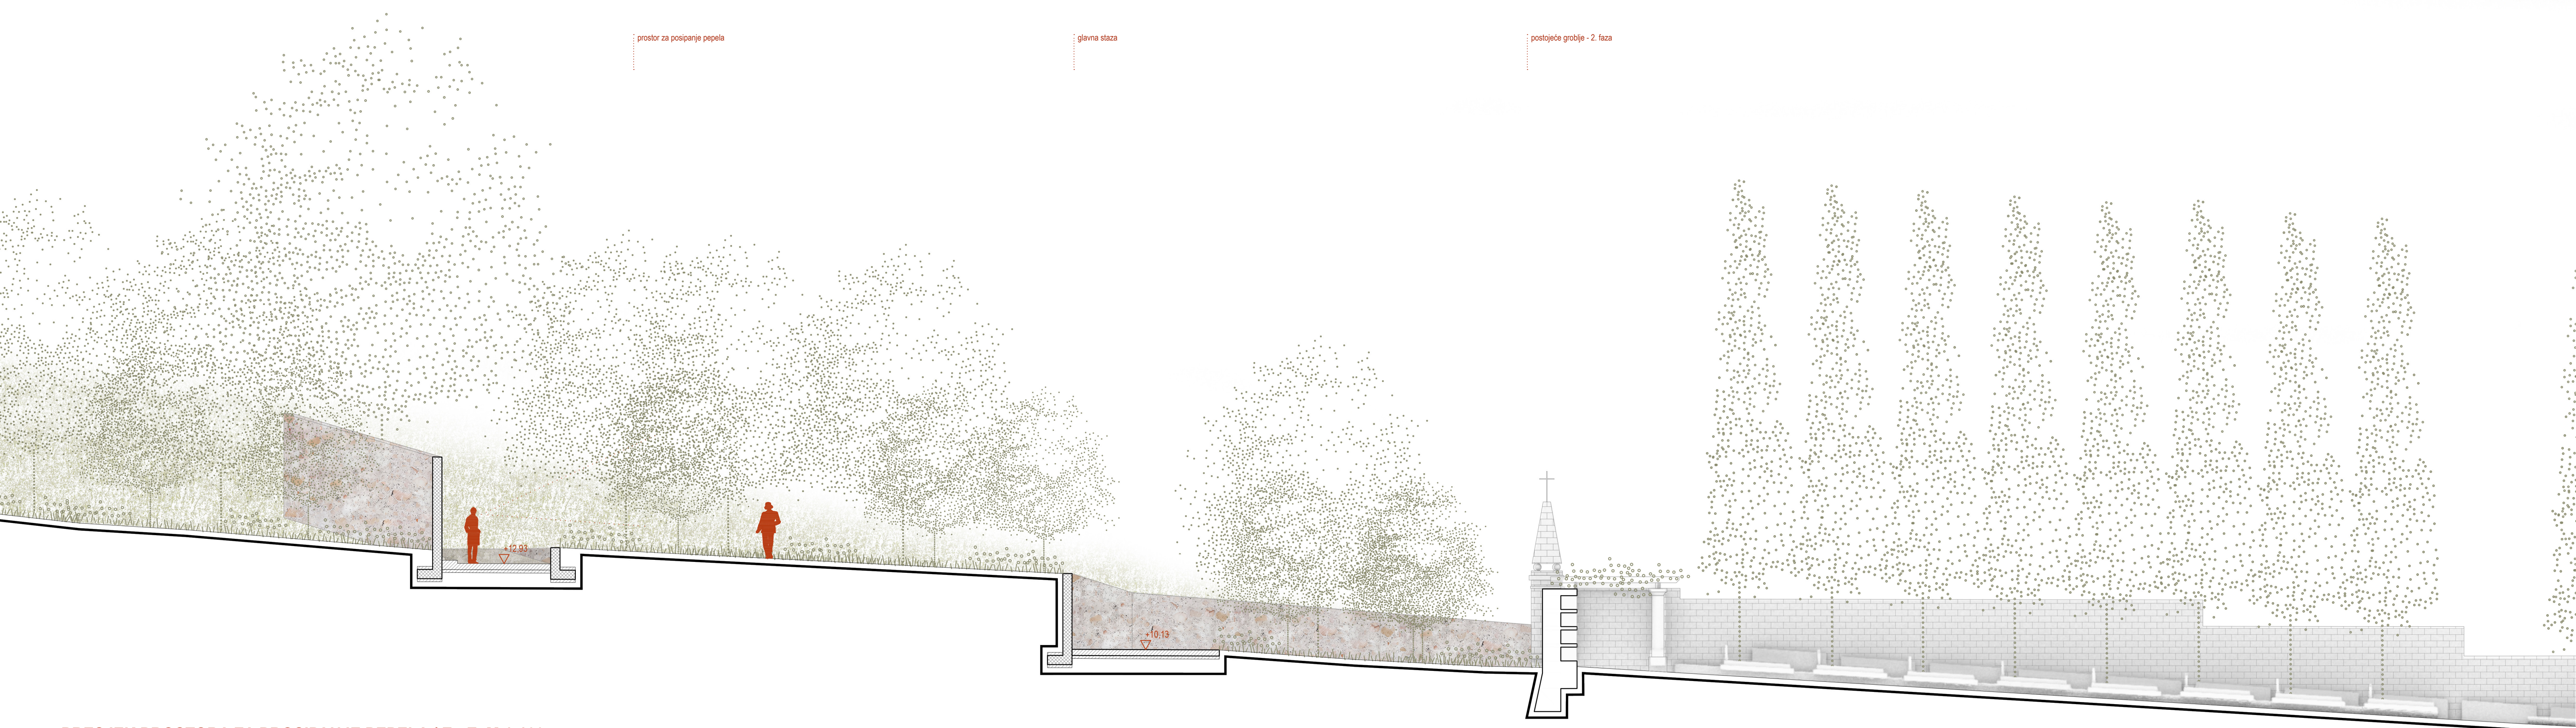

PRESJEK PROSTORA ZA PROSIPANJE PEPELA / E - E M 1:100

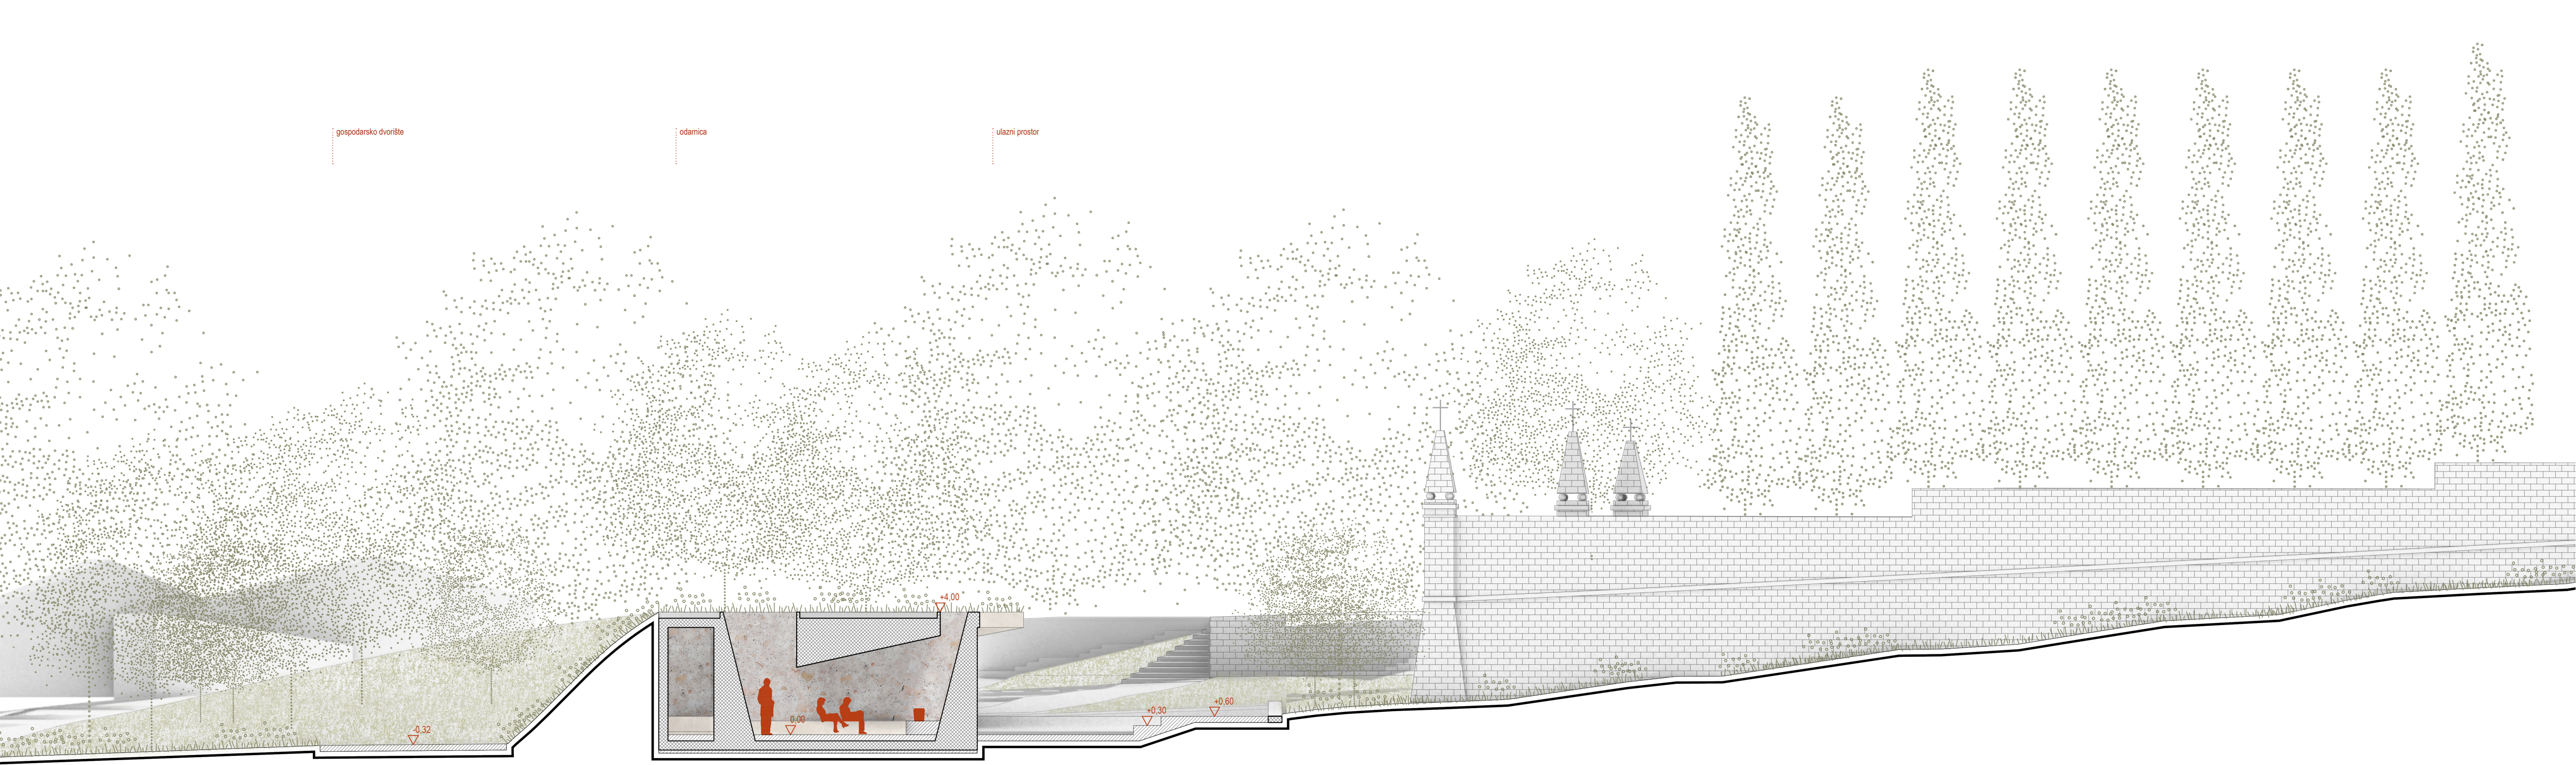

PRESJEK ODARNICE / F - F M 1:100