PROŠIRENJE GRADSKOG GROBLJA 'LASTE' - ROVINJ / ROVIGNO

0 | 10 25 | s | 1

SITUACIJA 1:500

POGLED 1 / JUG

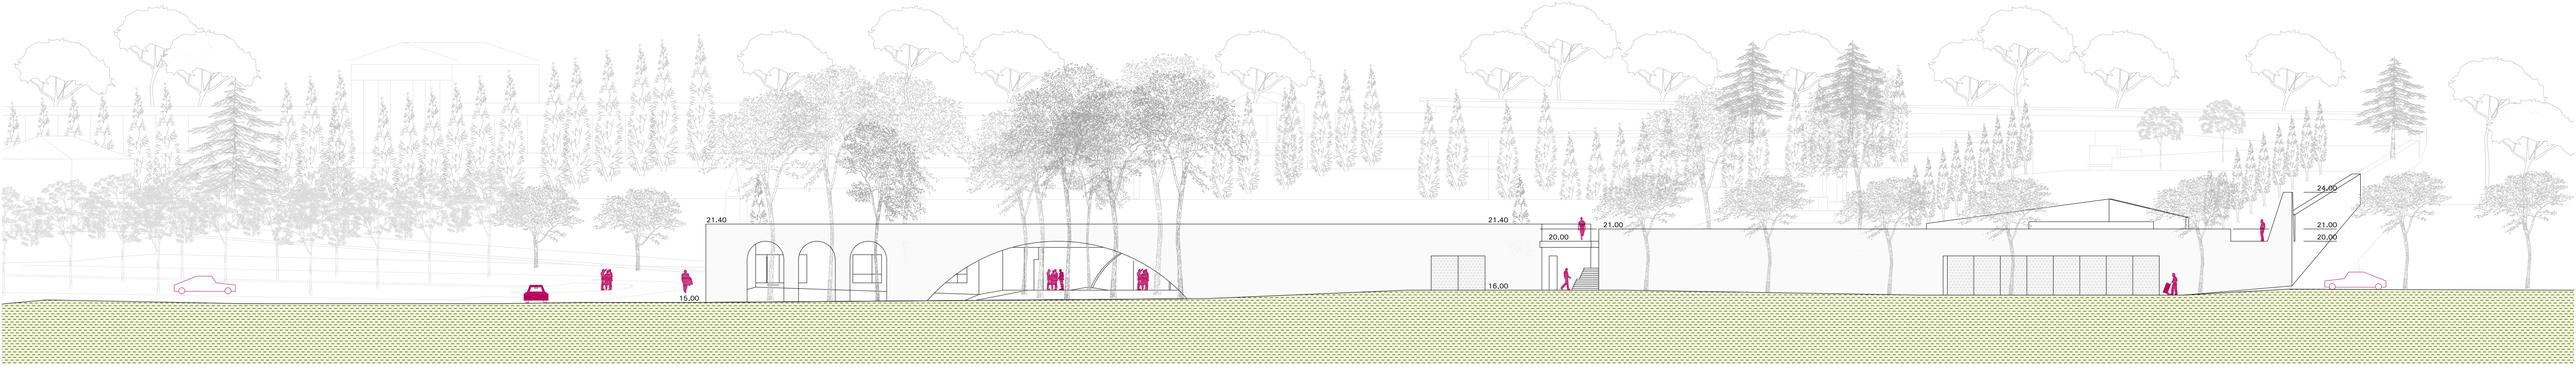

POGLED / PRESJEK 2 / ZAPAD

'nove arkade'

veza sjevernog platoa s postojećim grobljem

zid 1. faze proširenja groblja

most

zid 1. faze proširenja groblja

novi lapidarij / belvedere (+20.40)

prostori za oproštaj / uredi / prodaja (+16.00/+16.60)

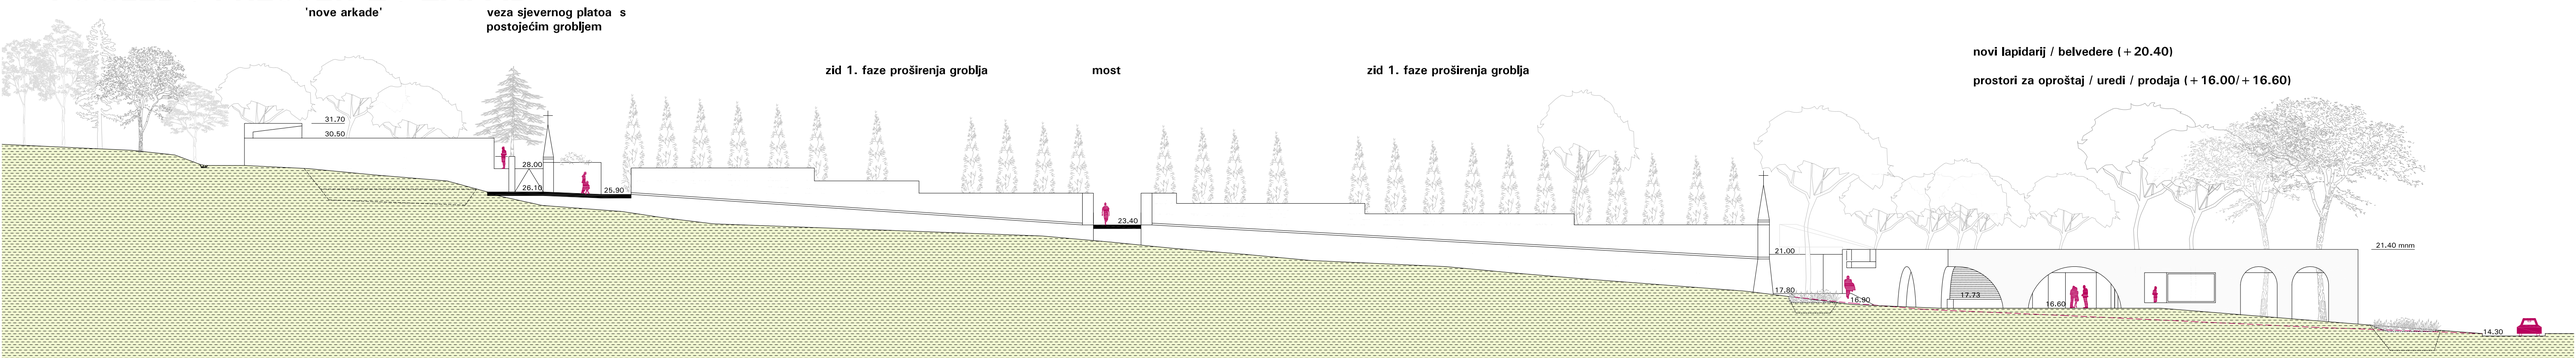

POGLED 3 / ISTOK

grobnice istok - jug

grobno polje 6

grobno polje 5

grobno polje 4

grobno polje 3

'nove arkade'

prostor okupljanja (+20.00)

gospodarsko dvorište (+16.00)

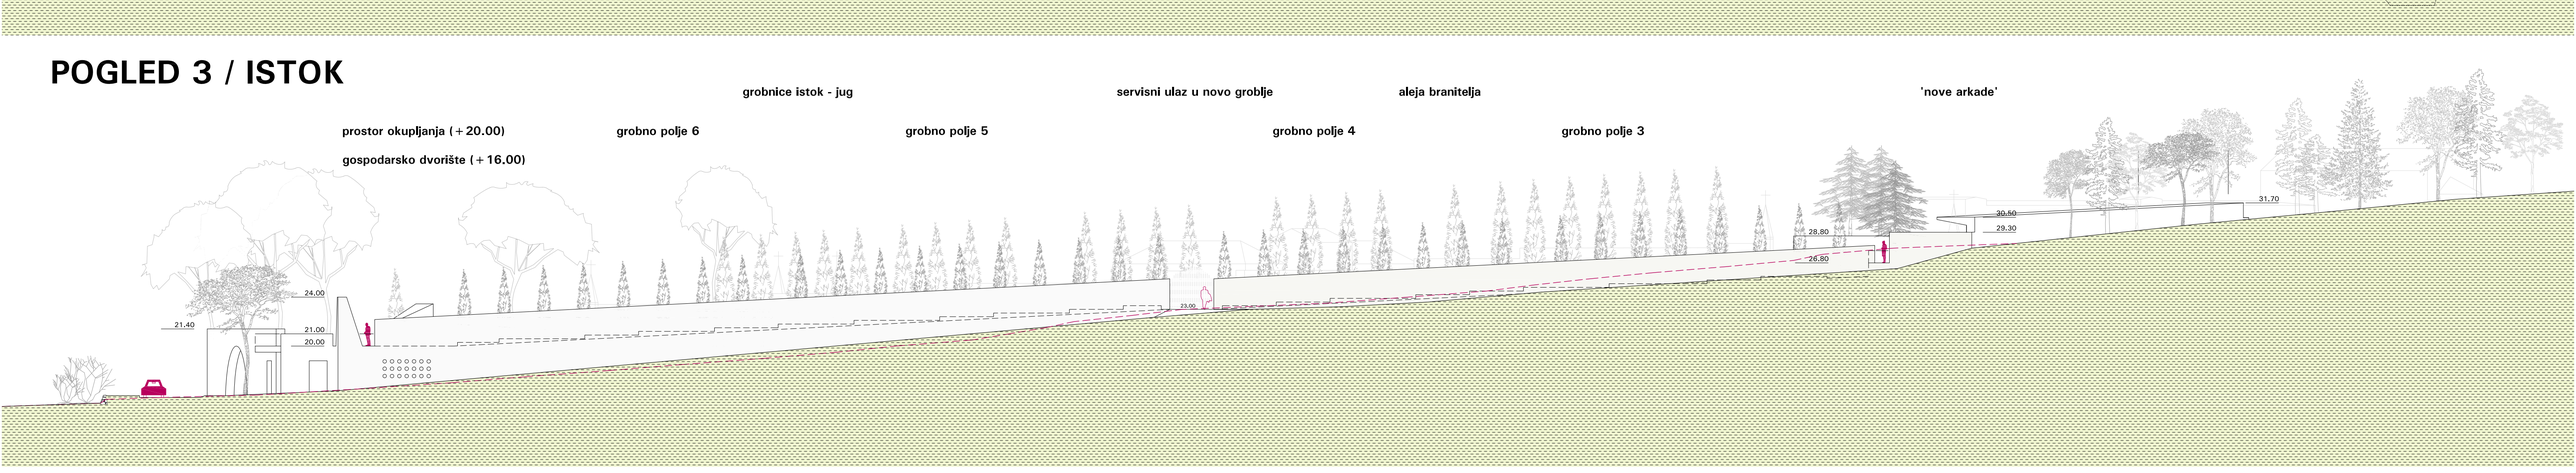

POGLED / PRESJEK 4 / SJEVERNO PROČELJE ULAZNOG DIJELA GROBLJA

grobnice istok - jug

grobno polje 6

stepenice prema prostoru za prosipanje pepela

ulaz u novo groblje

postojeći Alepski bor (Pinus halepensis)

radionica

belvedere

prolaz prema oproštajnom trgu

pješačka veza sa starim grobljem
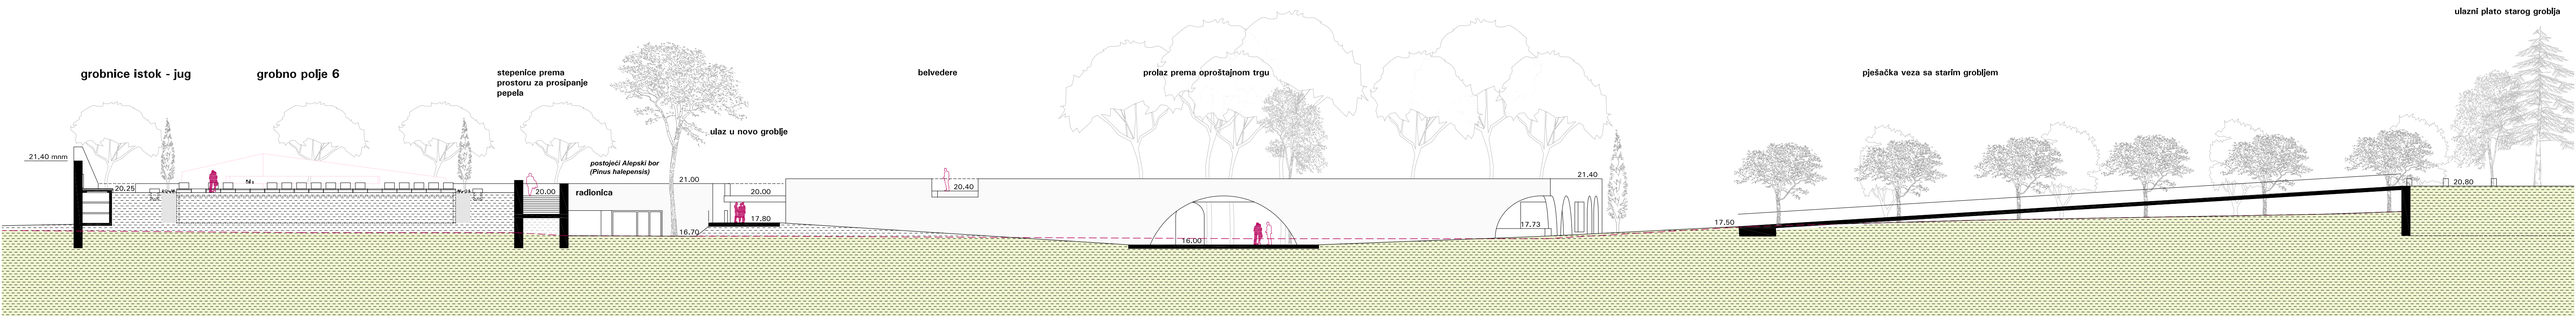
ulazni plato starog groblja