




PRESJEK C-C





PRESJEK 1-1



PRESJEK 2-2

PRESJEK A-A


PRESJEK B-B

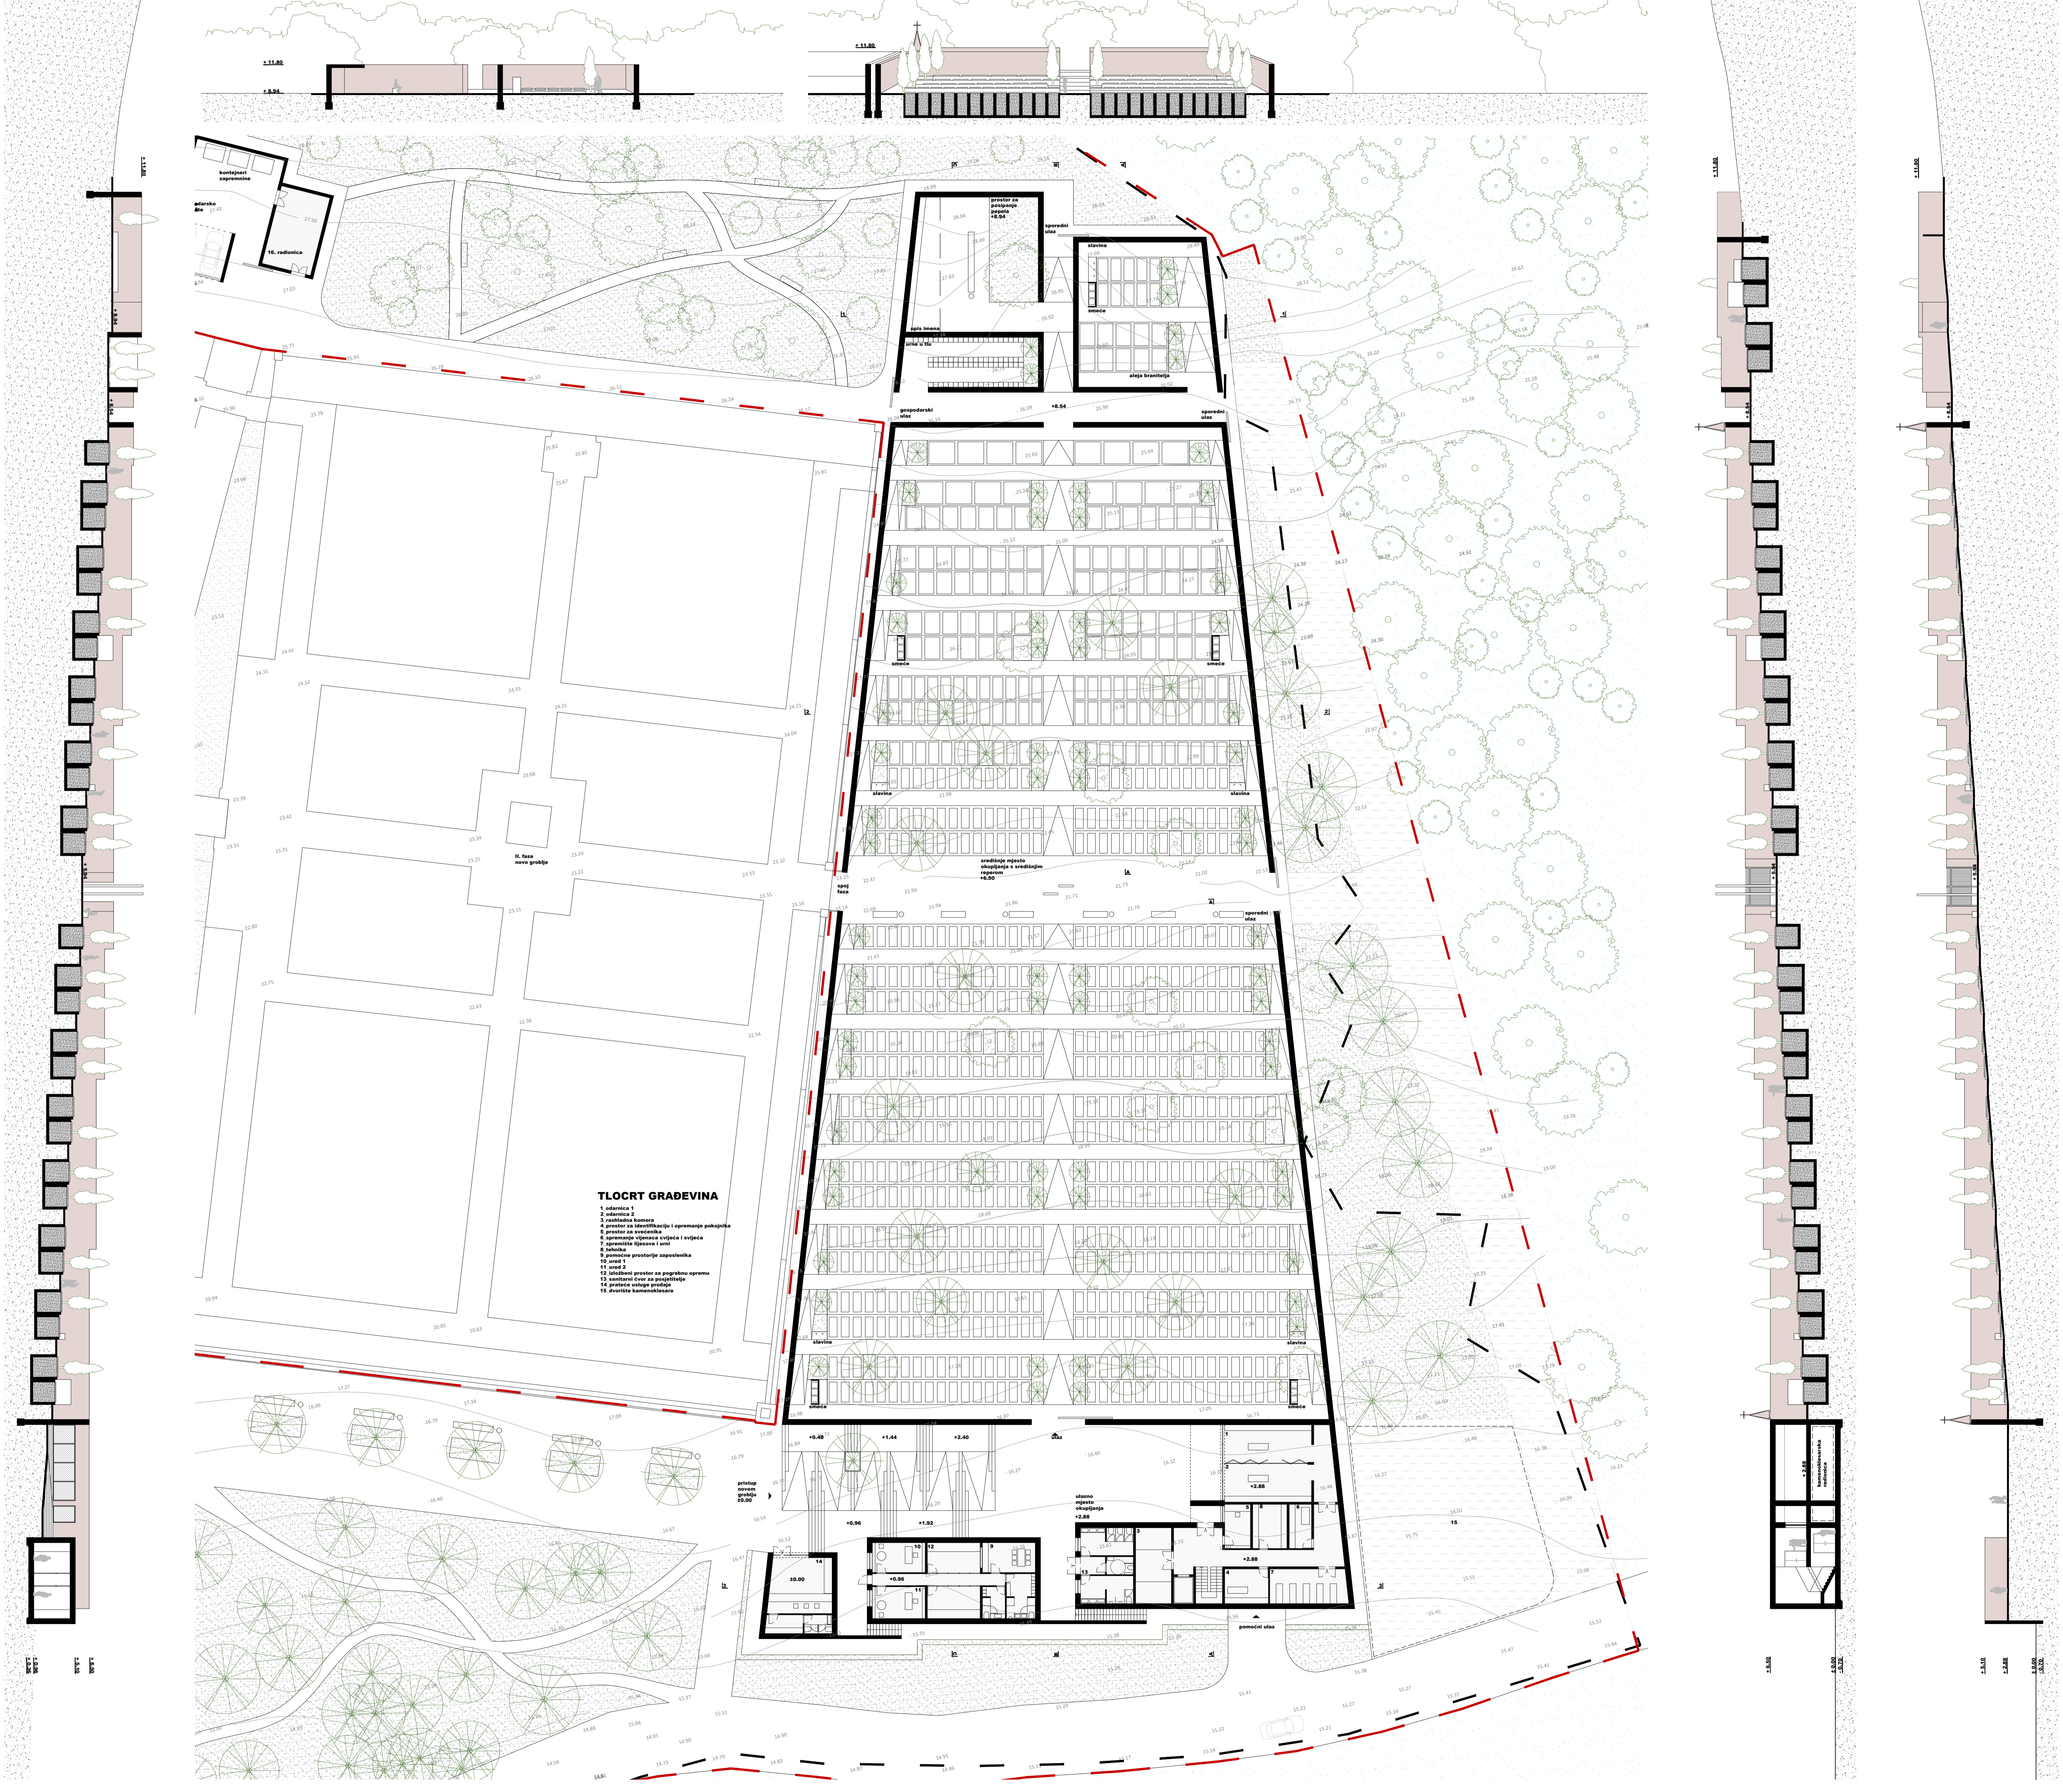

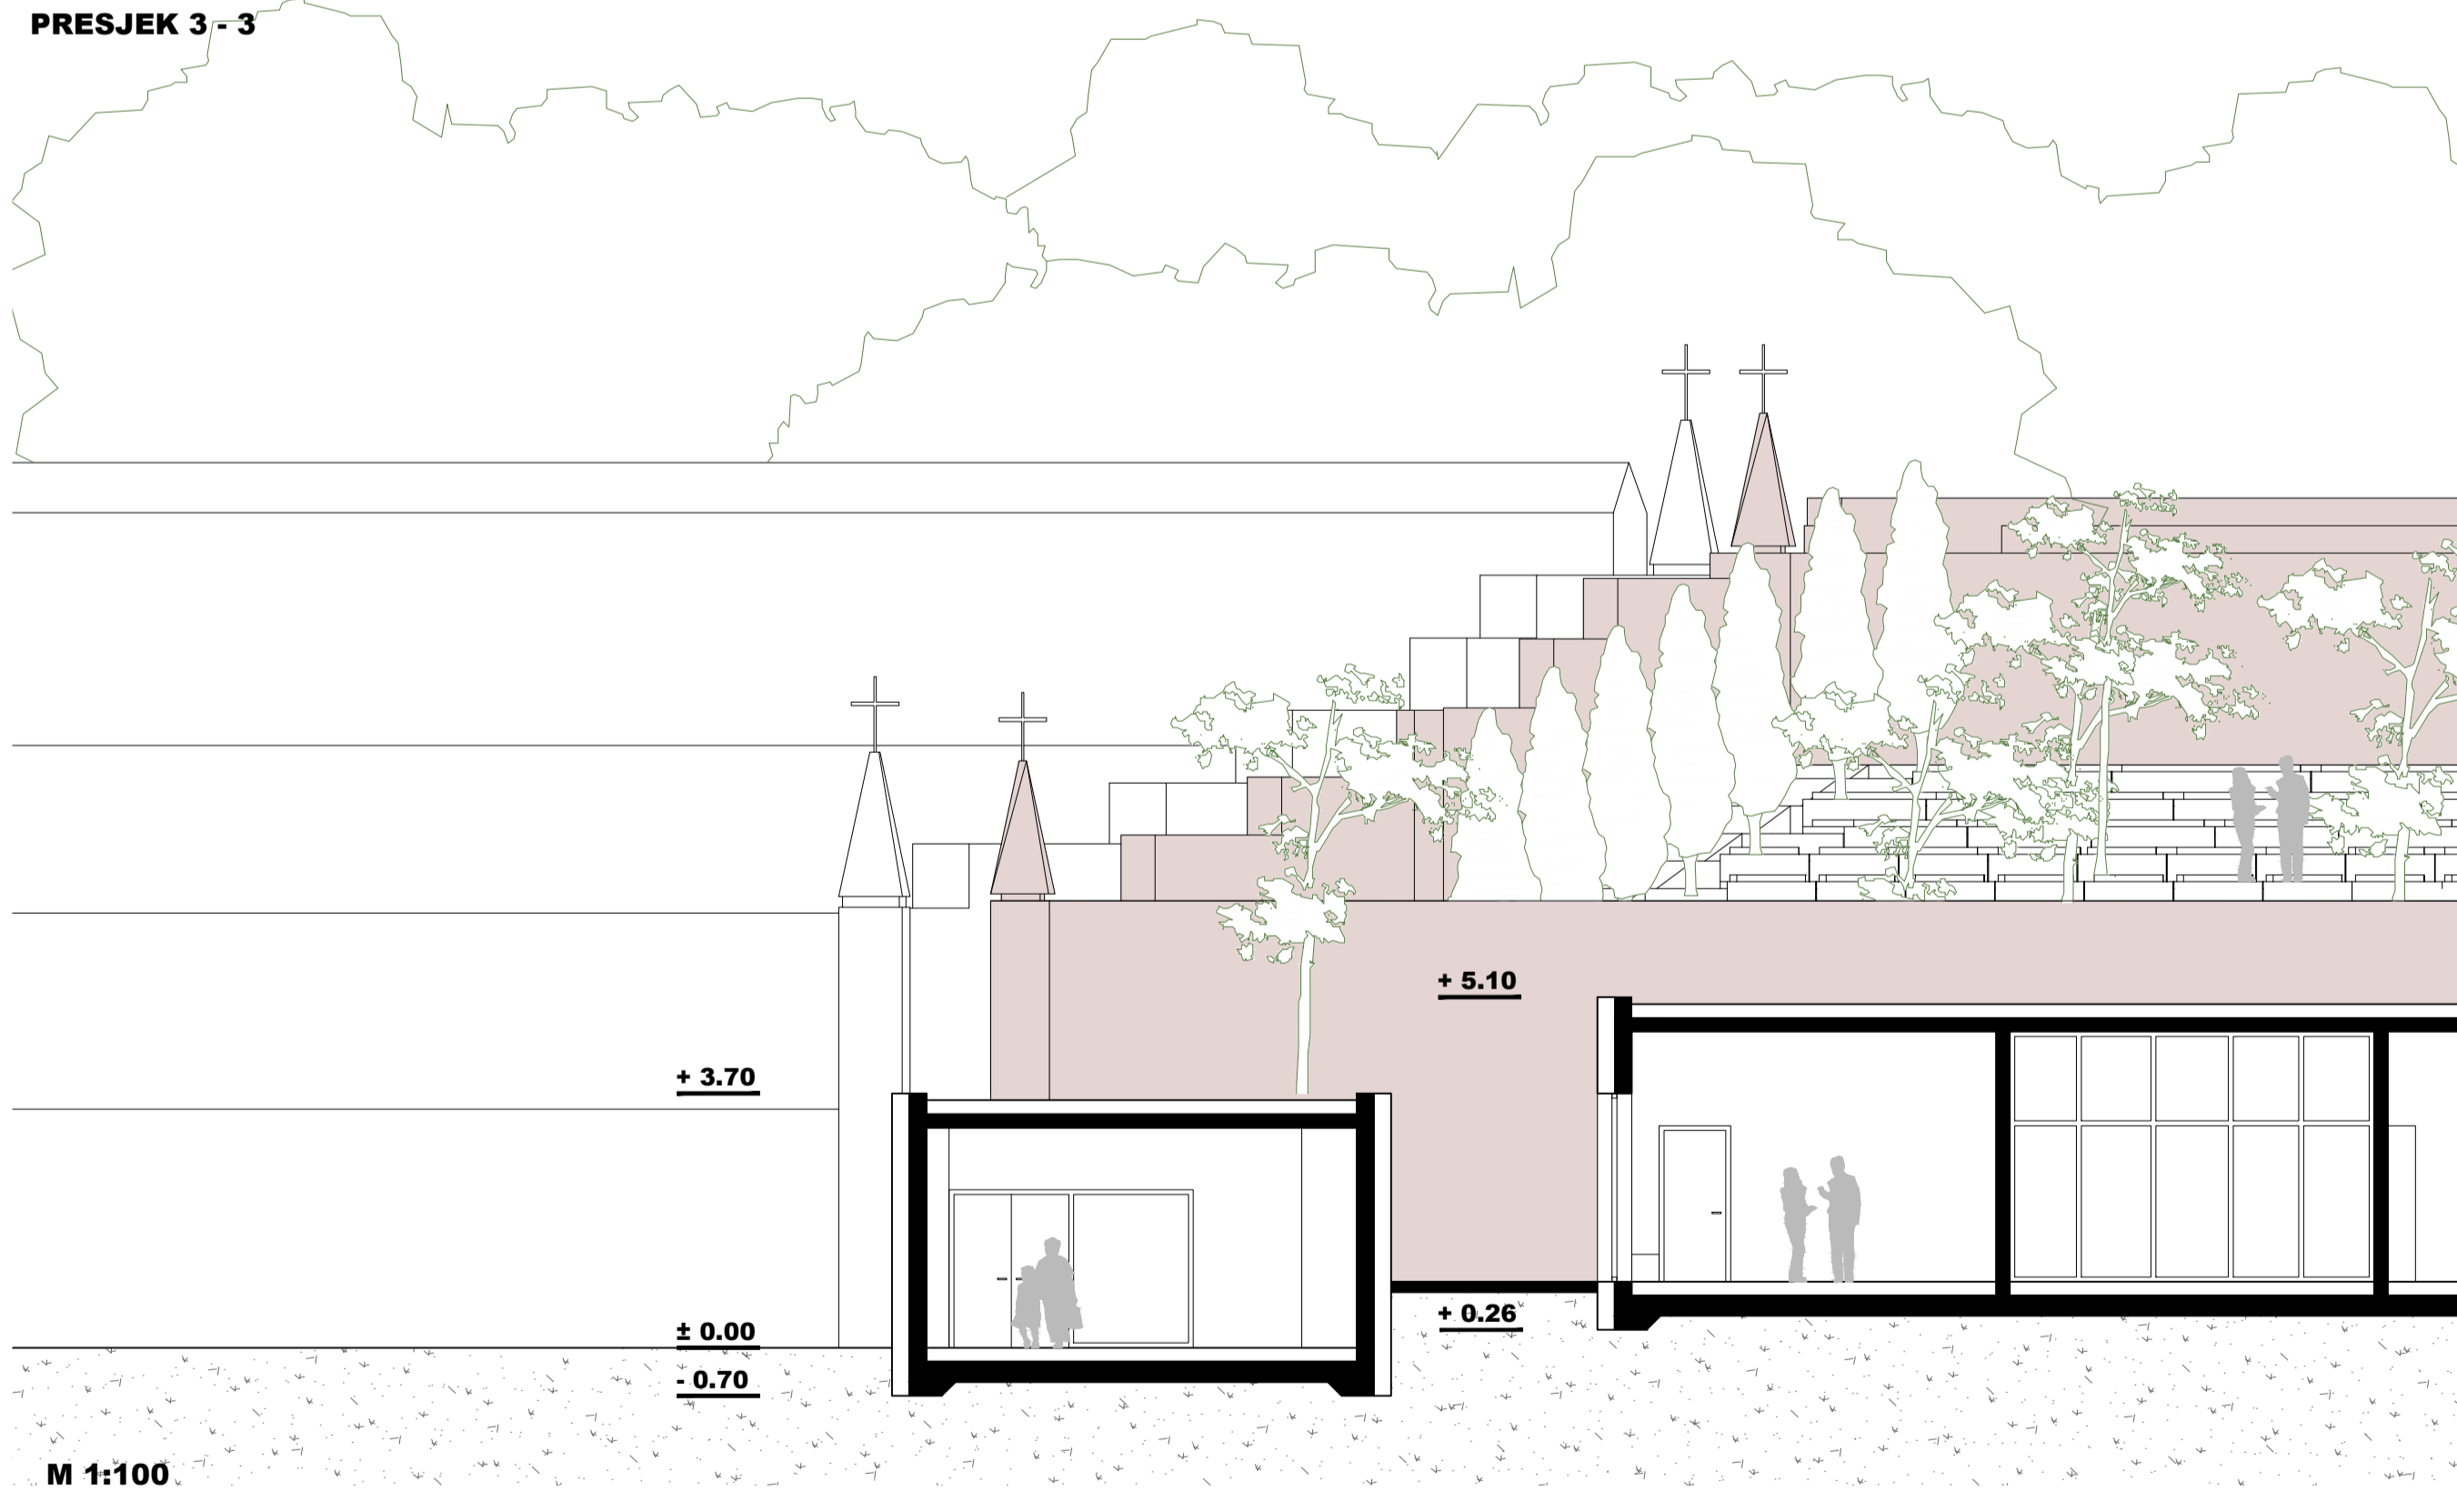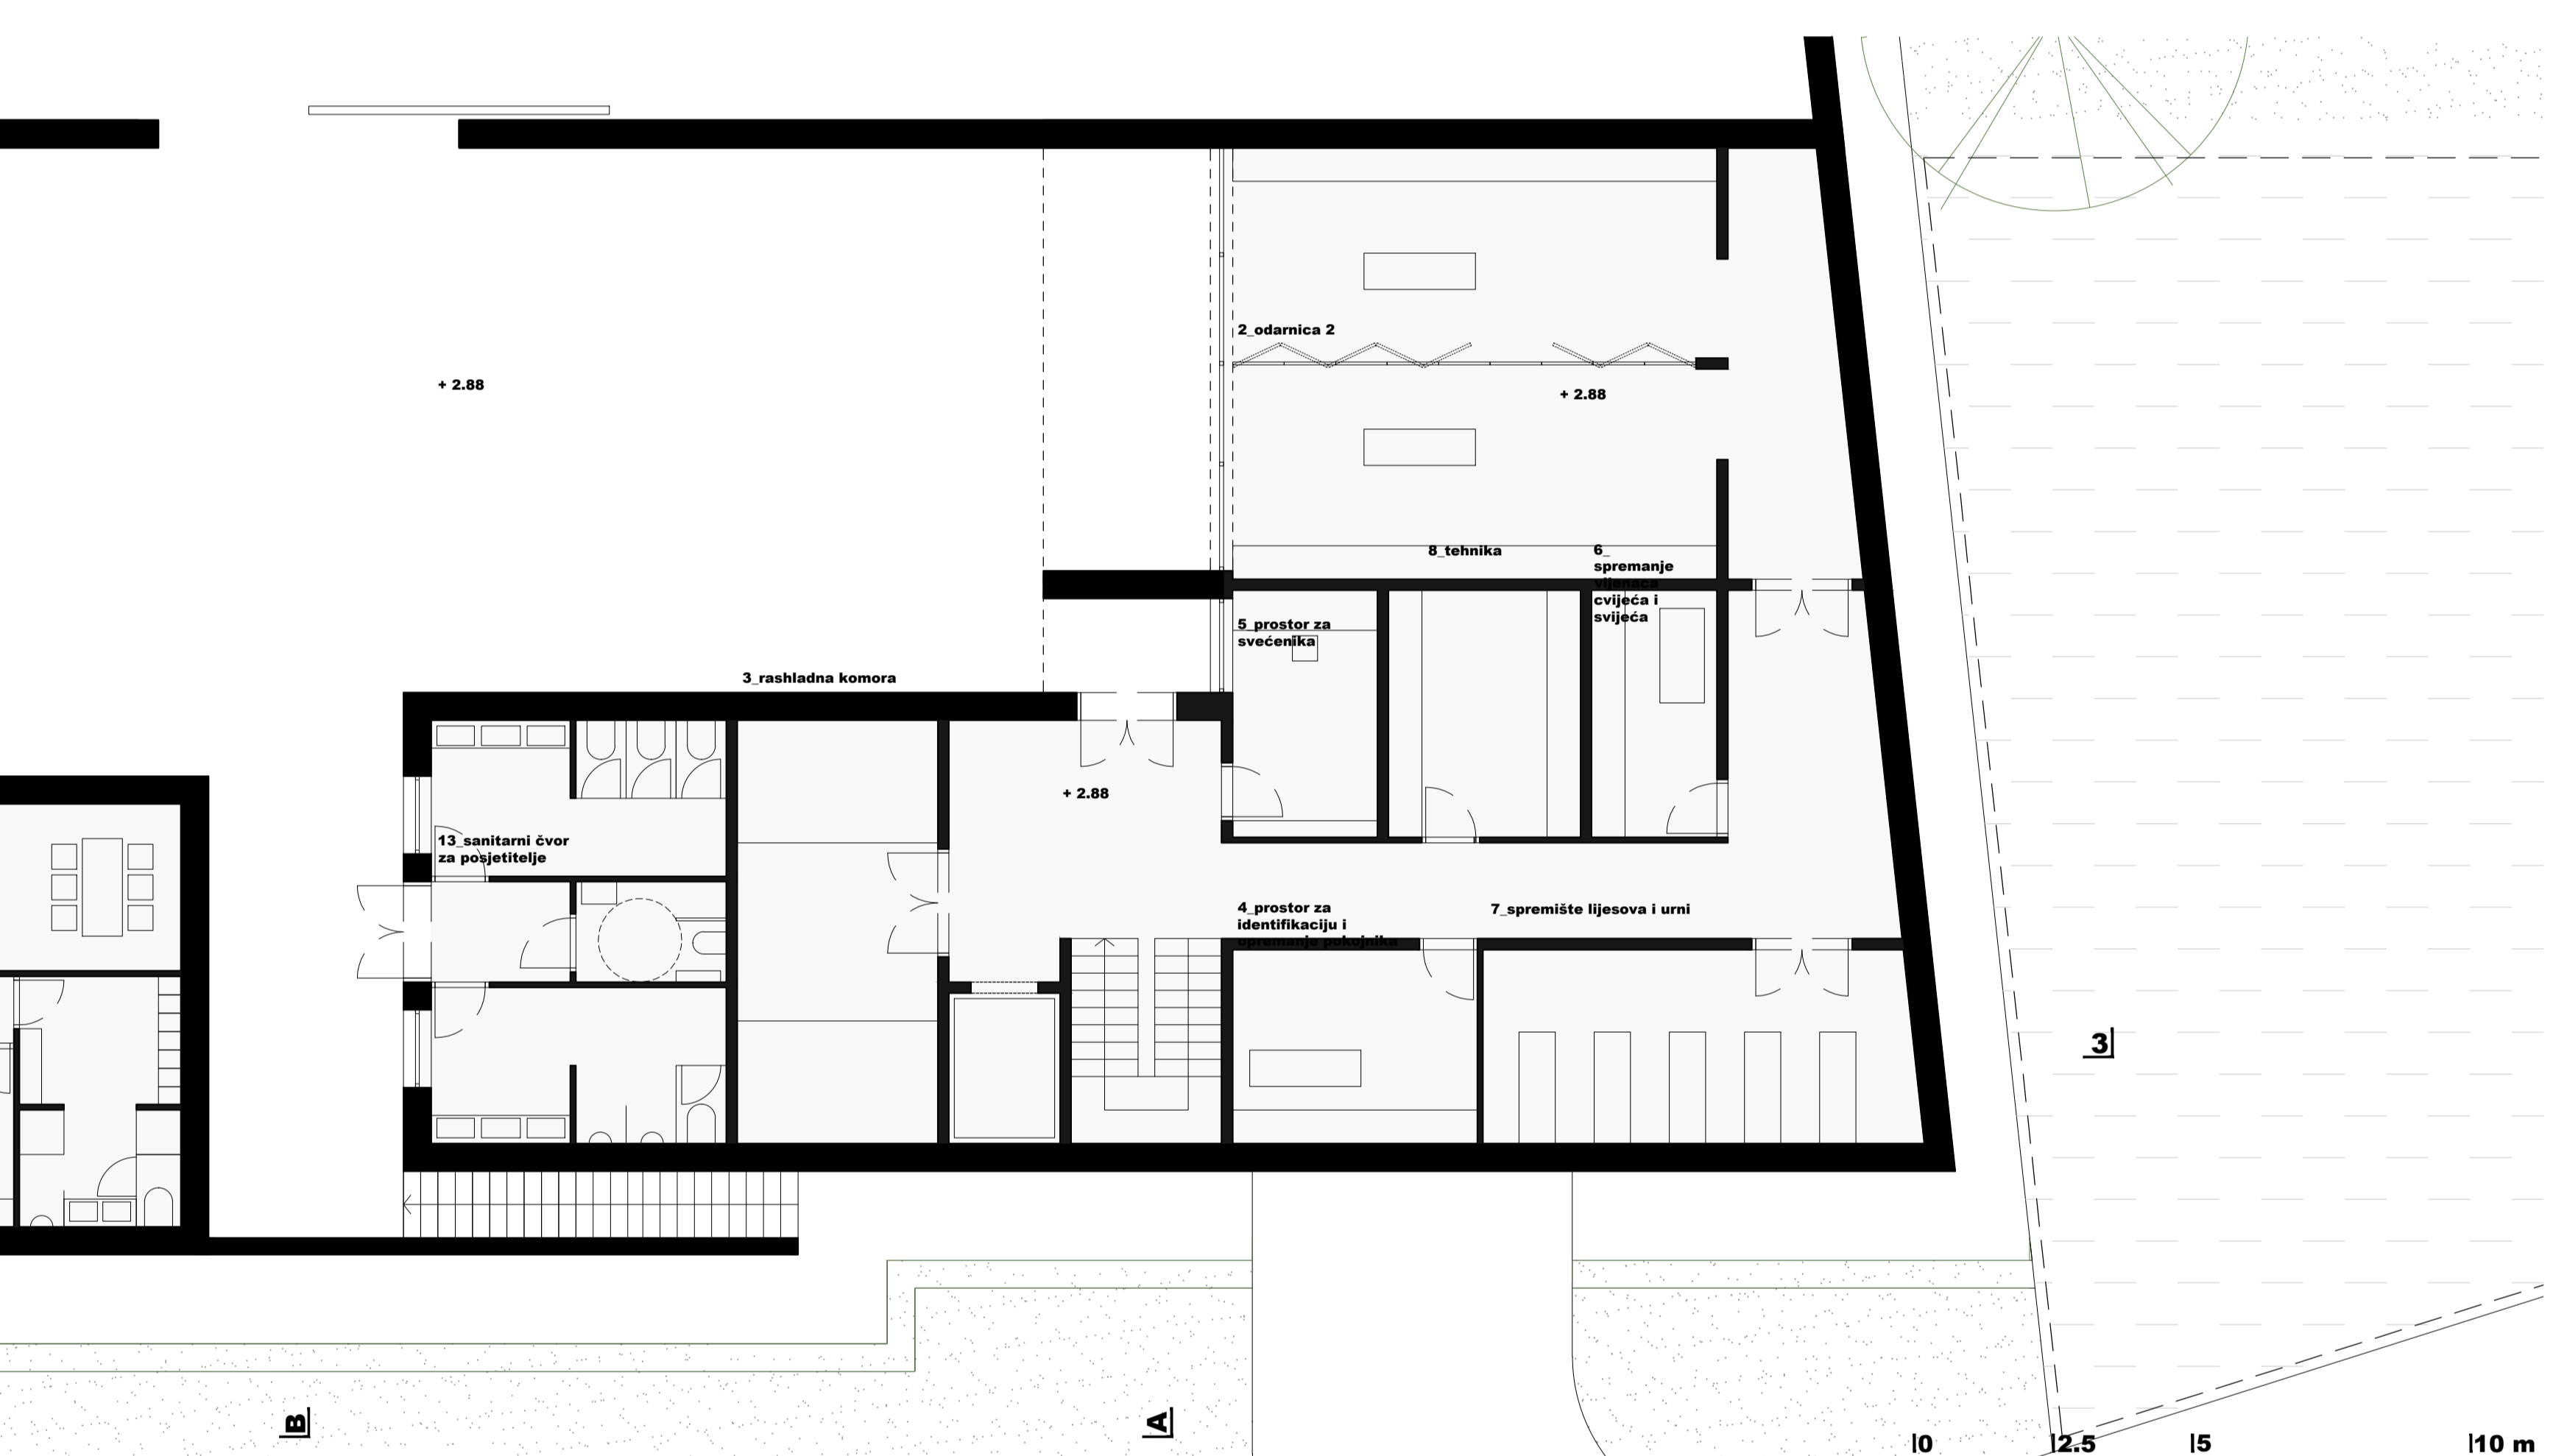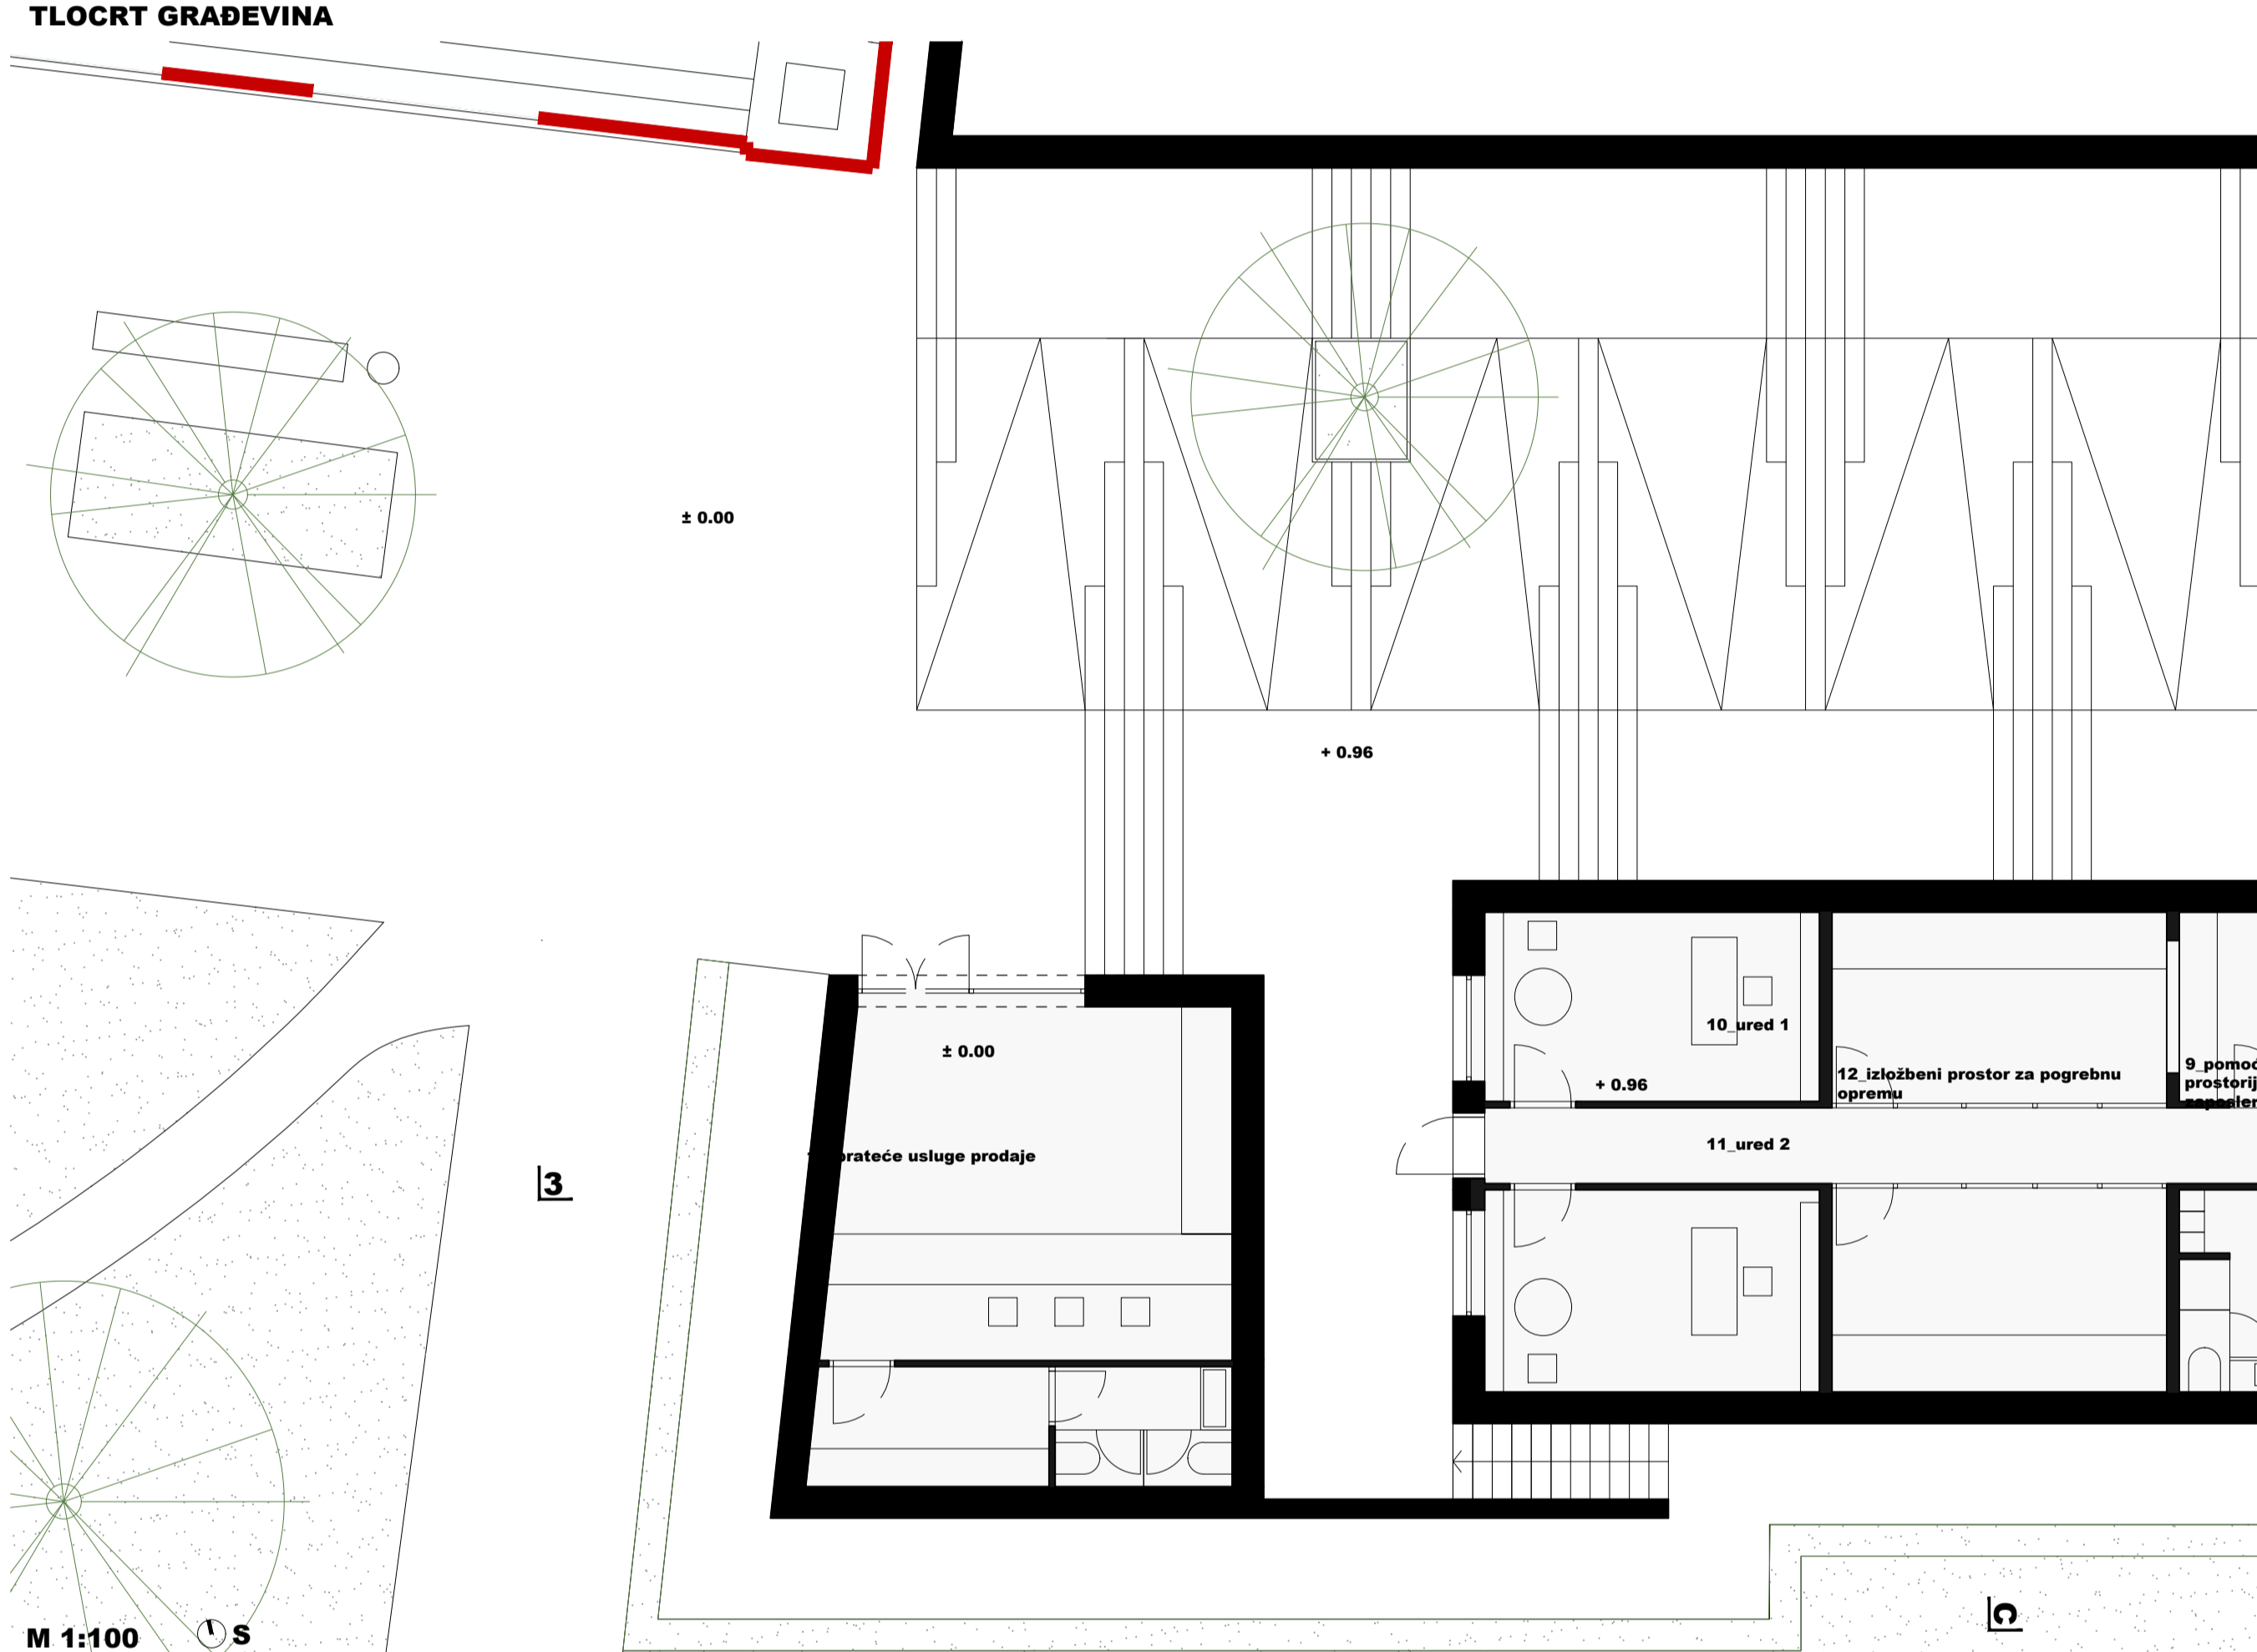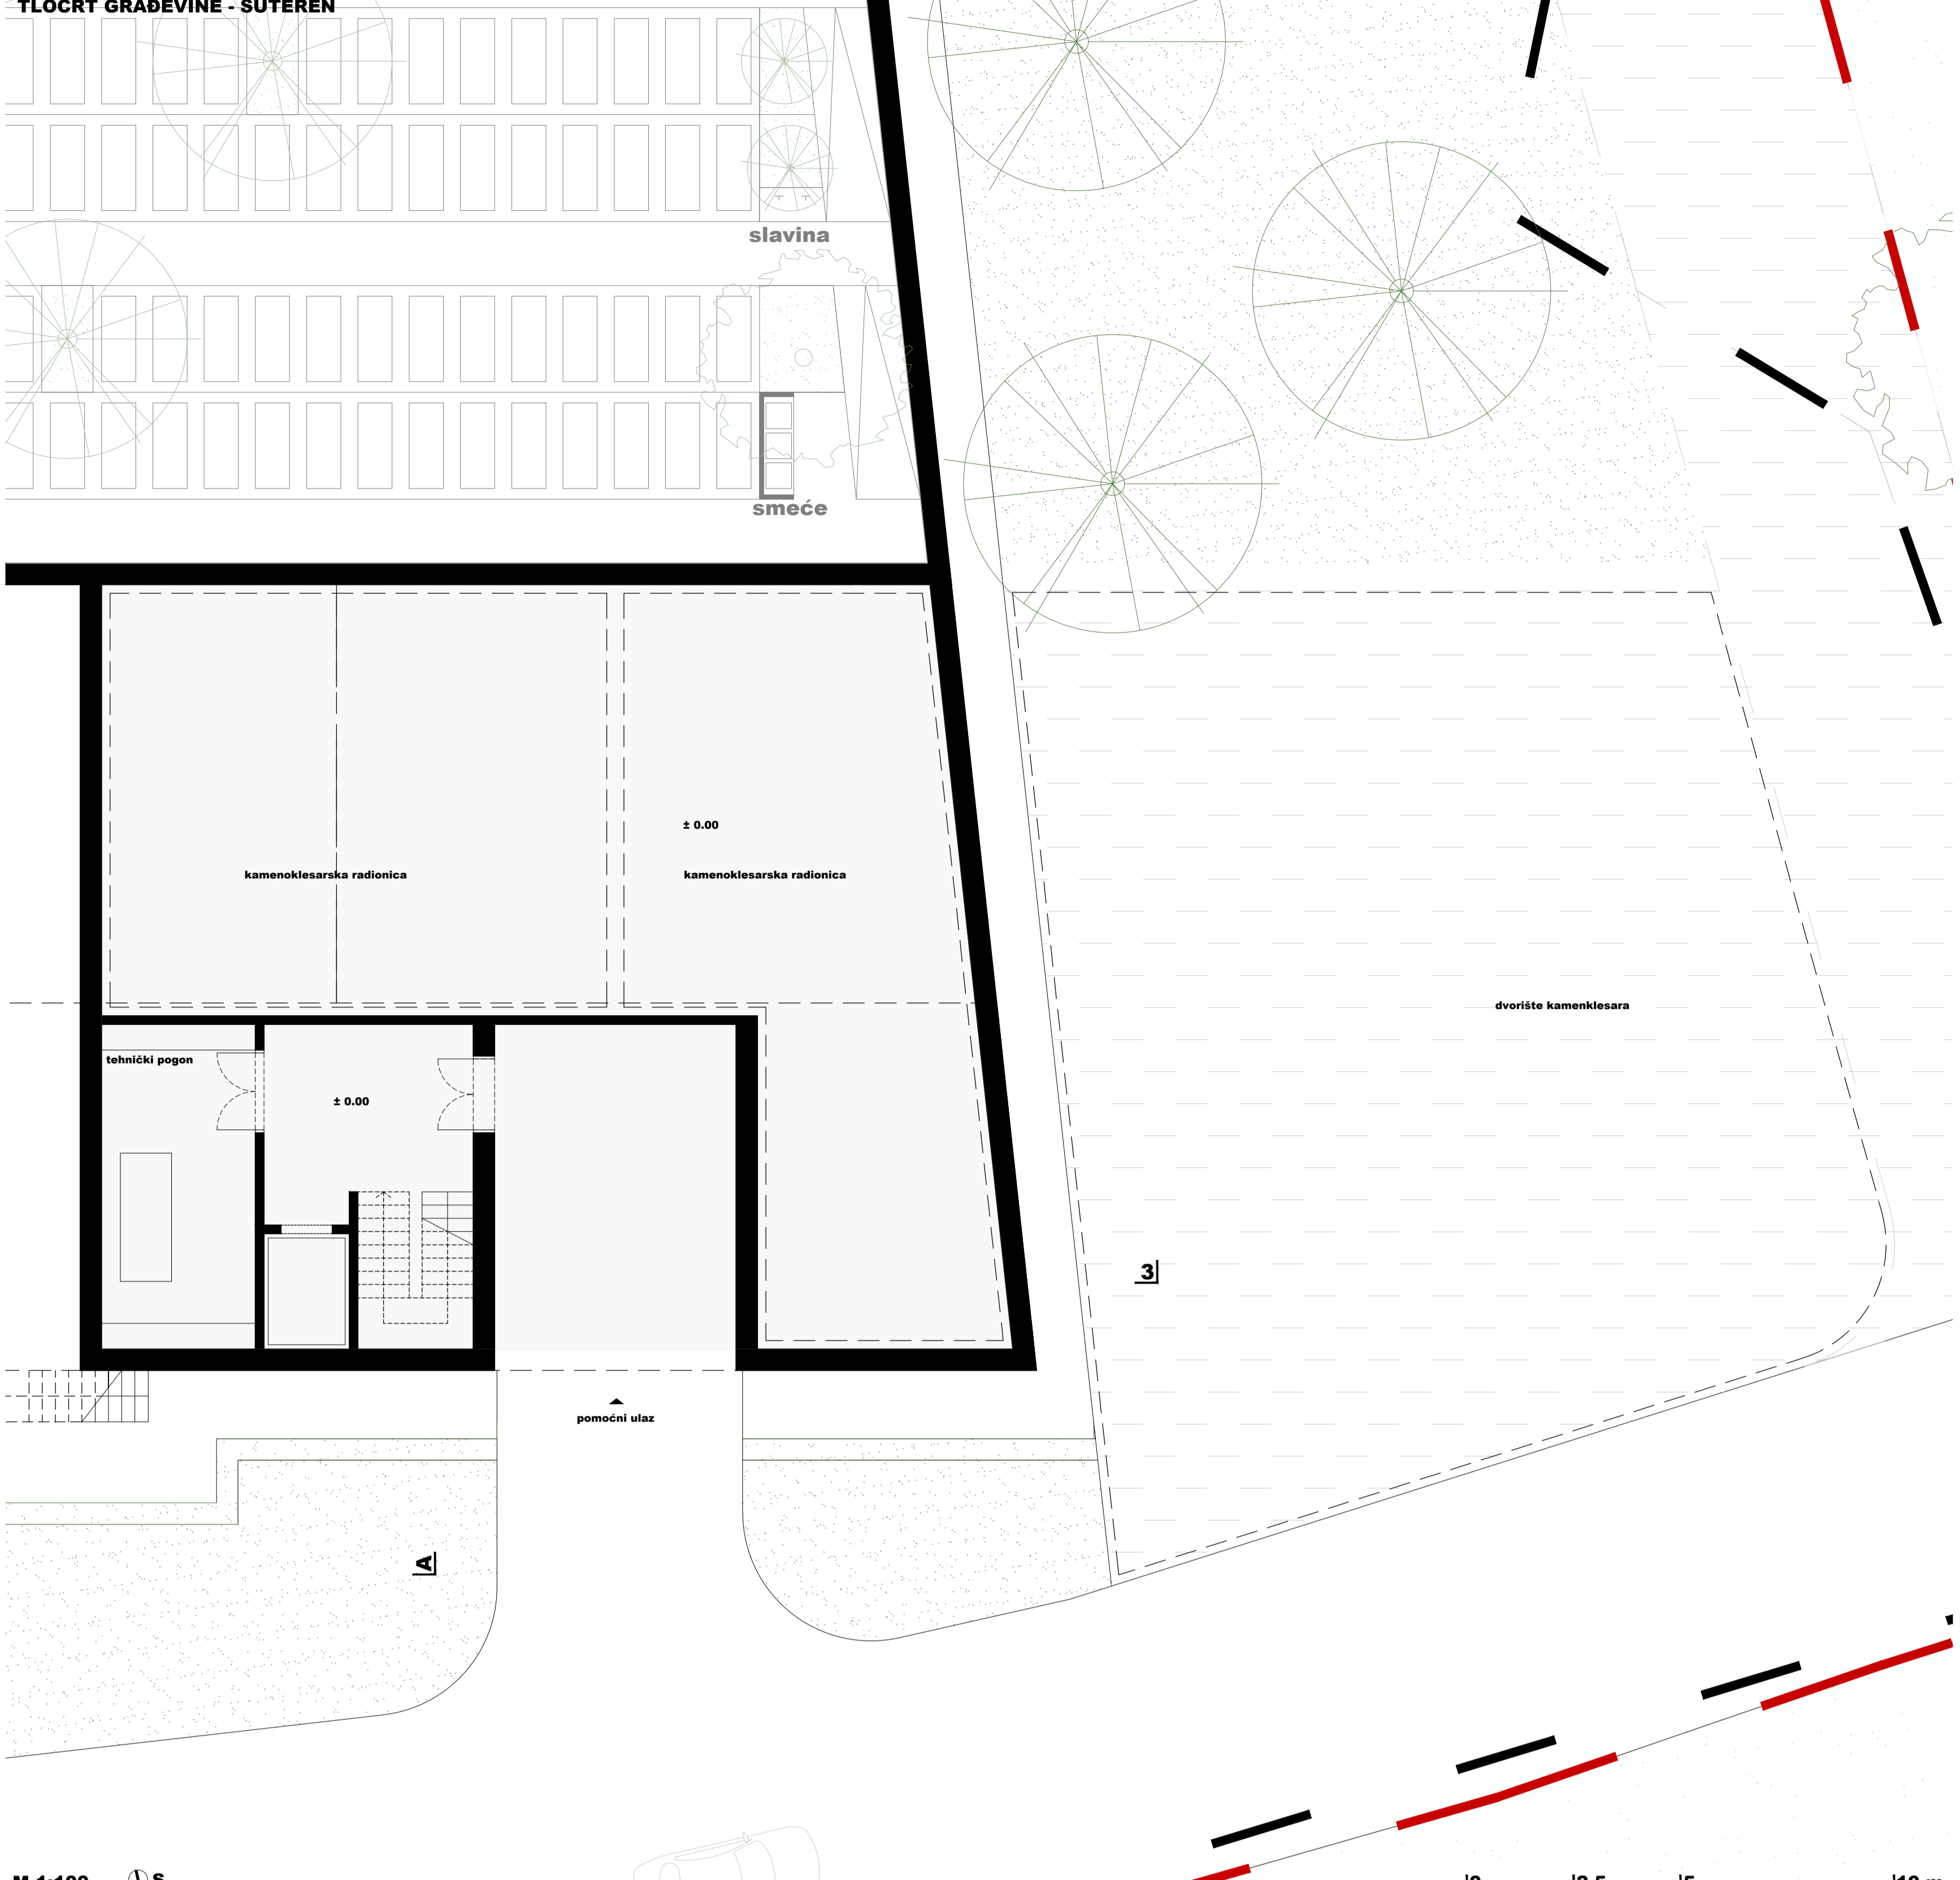

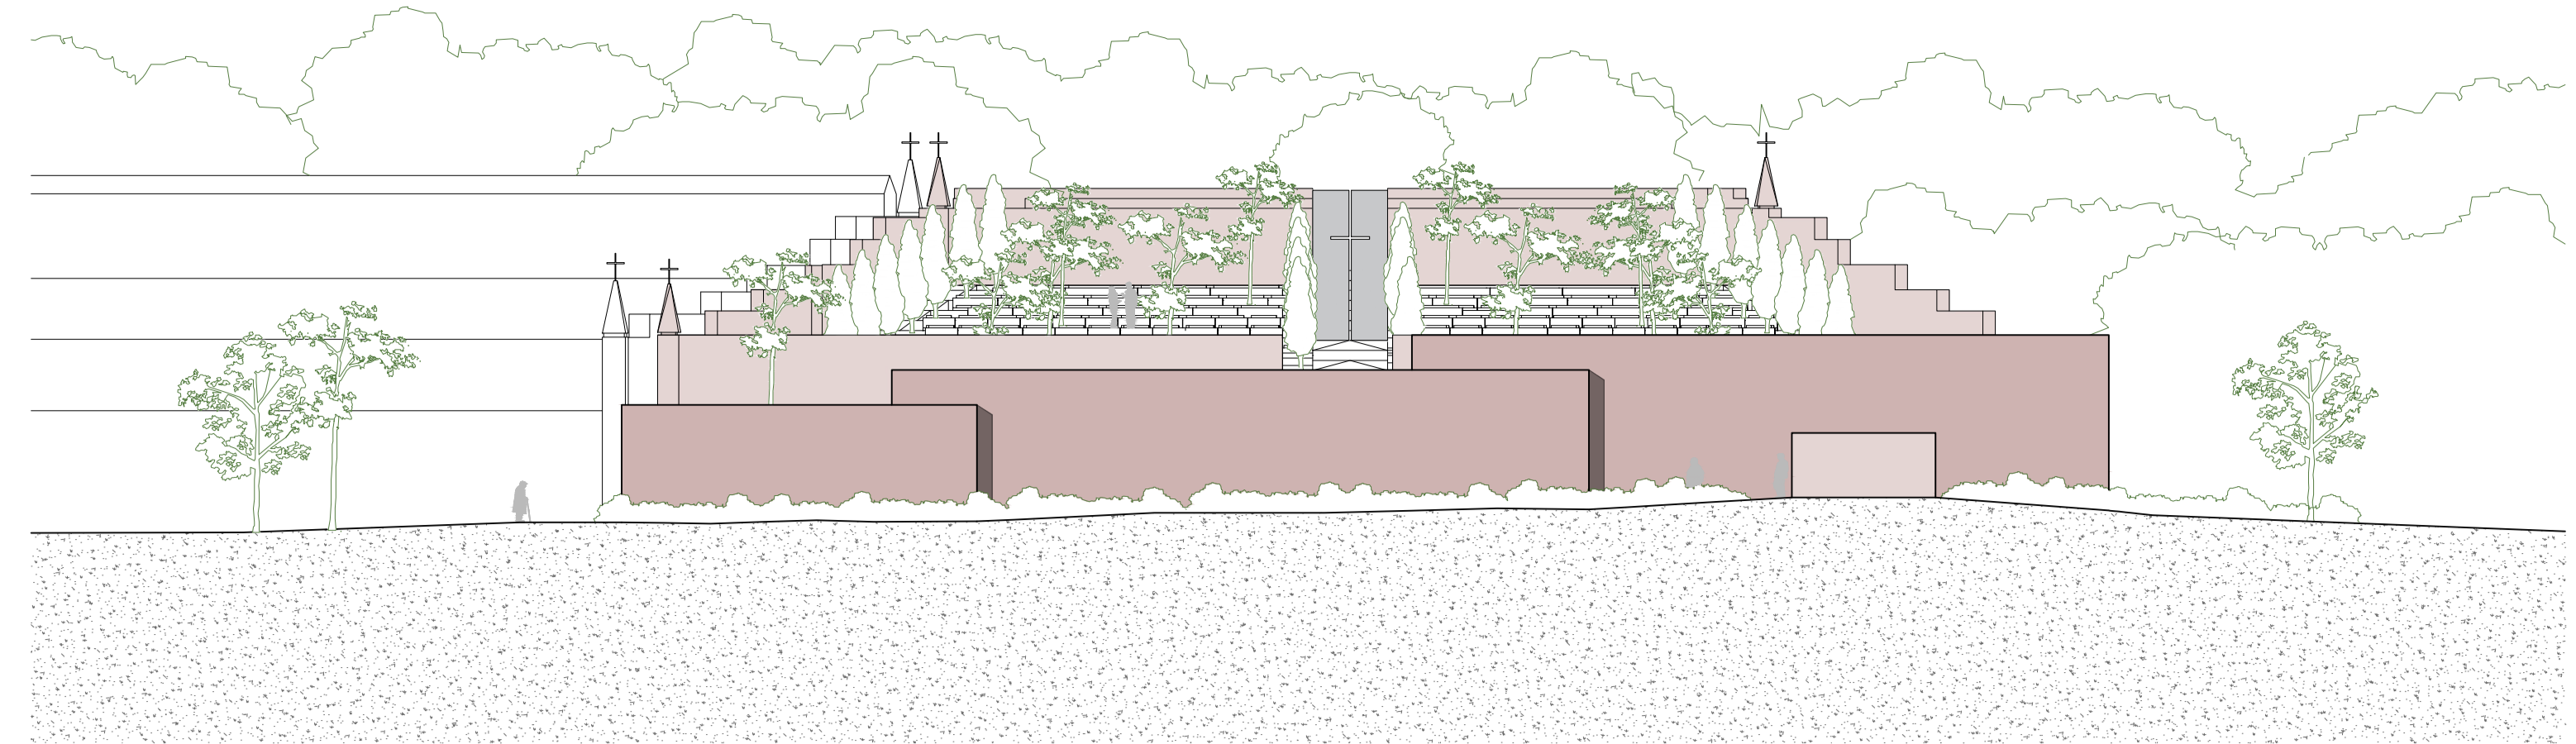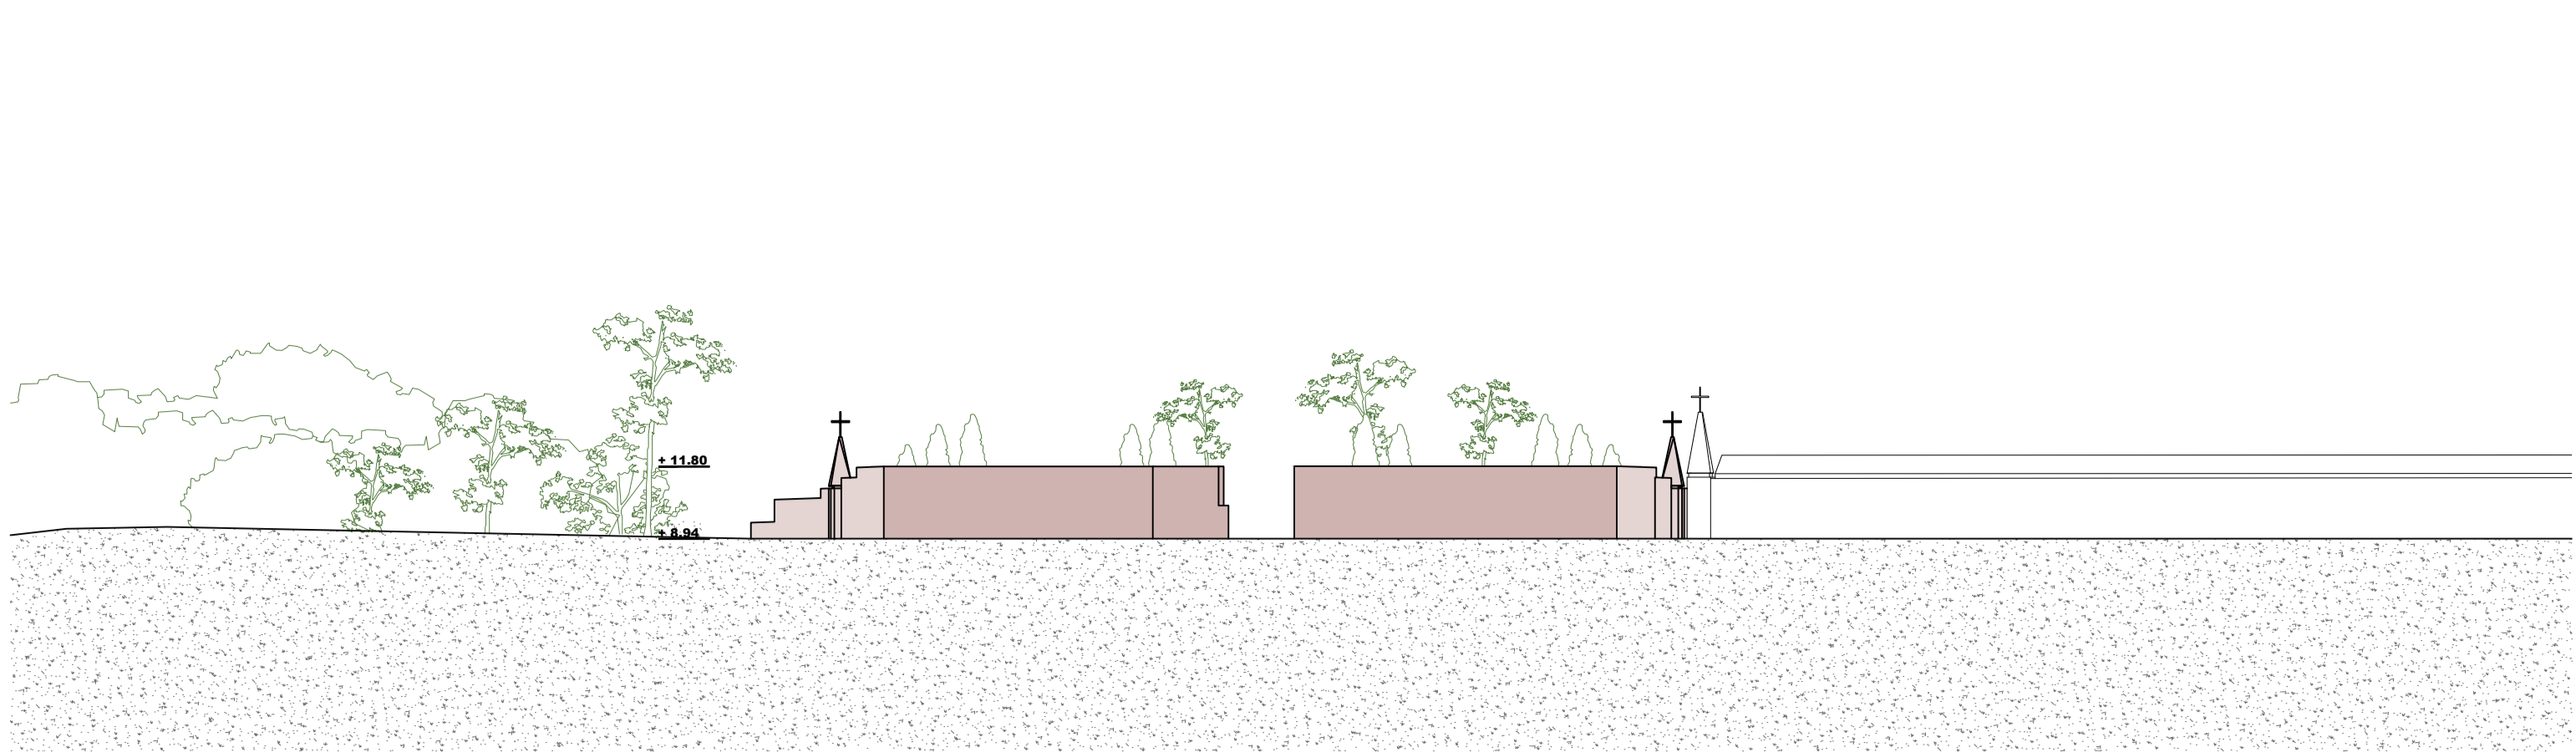

PLAN OBRADBE POVRŠINA I PRIKAZ PLANIRANE SADNJE

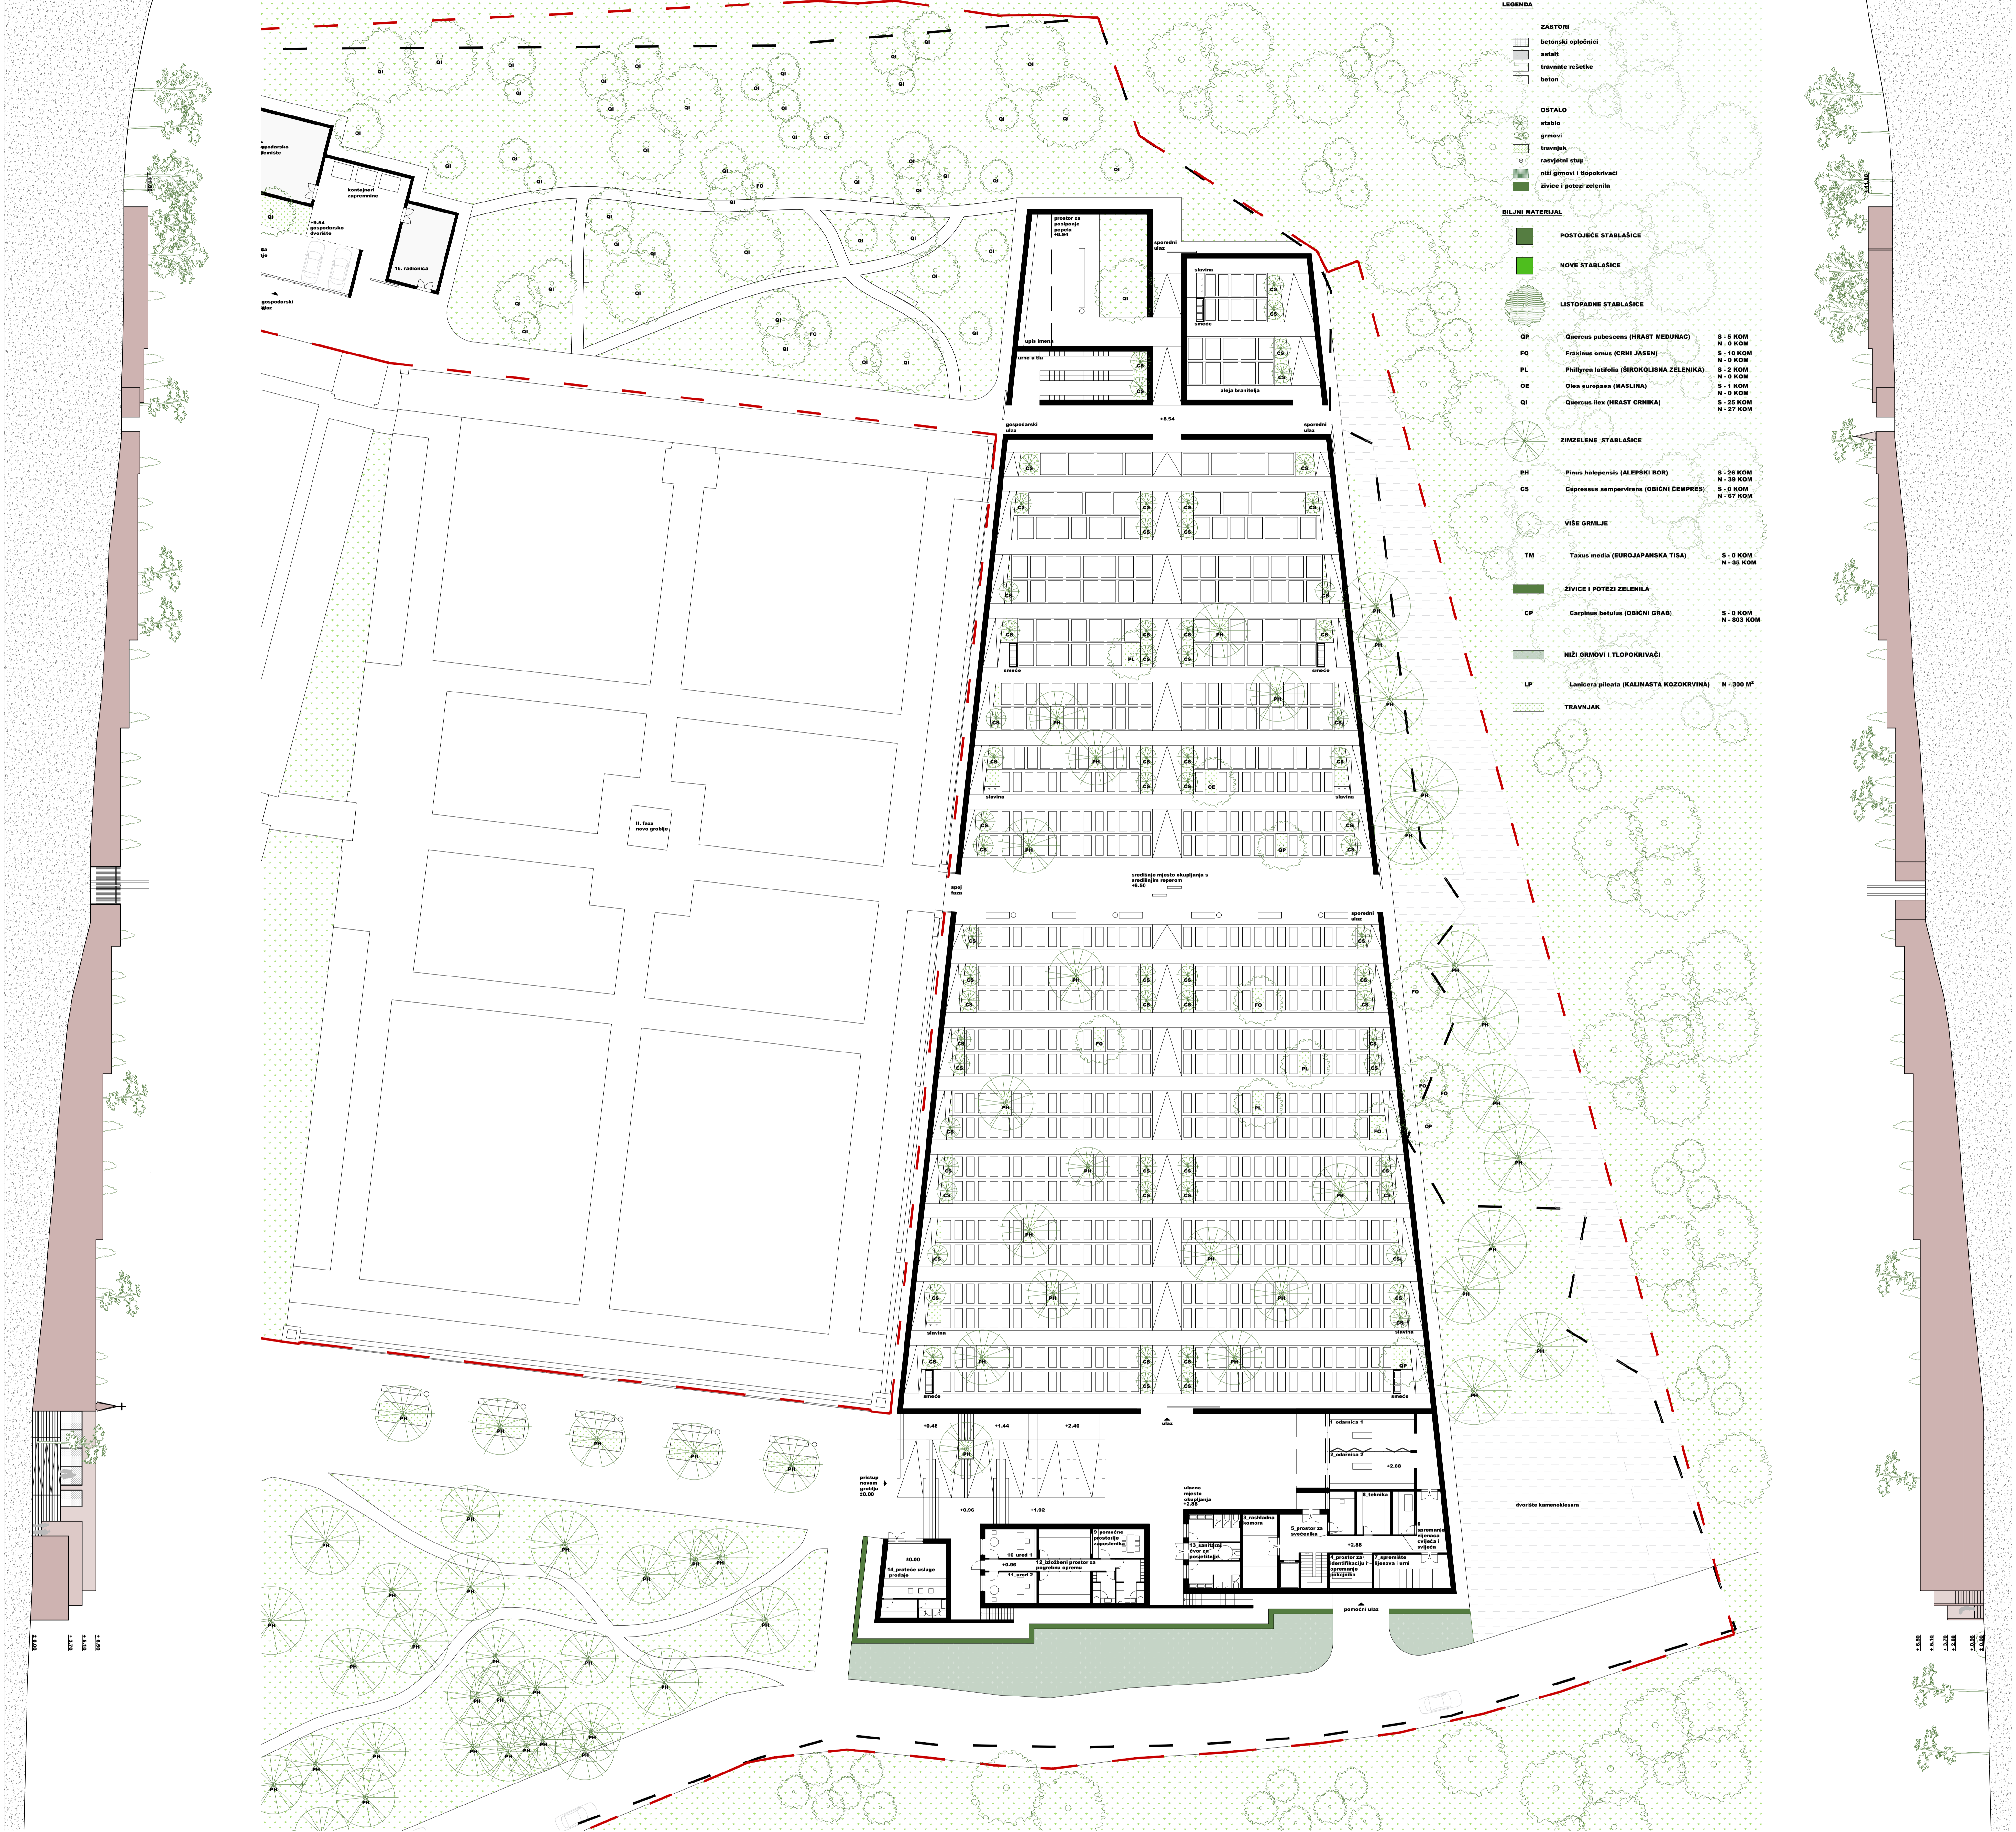

LEGENDA

ZASTORI

- betonski opločnici
- asfalt
- travnate rešetke
- beton

OSTALO

- stabil
- gromet
- travnjak
- rasvijetli step
- mlli gromet i tepobitraci
- svilica i posteljica

BILJNI MATERIJAL

POSTOJEĆE STABLAŠICE

NOVE STABLAŠICE

LISTOPADNE STABLAŠICE

QP	Quercus pubescens (HRAST MEDUNAC)	S - 5 KOM
		N - 0 KOM
FO	Fragaria vesca (CRNI JASEN)	S - 10 KOM
		N - 0 KOM
PL	Philadelphus latifolia (ŠIROKOLISNA ZELENKA)	S - 0 KOM
		N - 0 KOM
OE	Olea europaea (MASLINA)	S - 1 KOM
		N - 0 KOM
QI	Quercus Ilex (HRAST CRNIKA)	S - 20 KOM
		N - 27 KOM

ZIMNE STABLAŠICE

PH	Pinus halepensis (ALEPSKI BOR)	S - 20 KOM
		N - 30 KOM
CS	Cupressus sempervirens (OBIČNI ČEMPRES)	S - 0 KOM
		N - 17 KOM

VIŠE GRMLJE

TM	Taxus media (EUROJAPANSKA TISA)	S - 0 KOM
		N - 35 KOM

ŽIVICE I POTEZI ZELENILA

CP	Carpinus betulus (OBIČNI GRAB)	S - 0 KOM
		N - 800 KOM


NIŽI GRMOVI I TLOPOKRIVAČI


LP	Lonicera glycyflora (KALINASTA KOZOKRIVNA)	N - 300 M ²
----	--	------------------------

TRAVNJAK


PLAN OBRADBE POVRŠINA I PRIKAZ PLANIRANE SADNJE ISJEČAK

PLAN OBRADBE POVRŠINA I PRIKAZ PLANIRANE SADNJE ISJEČAK

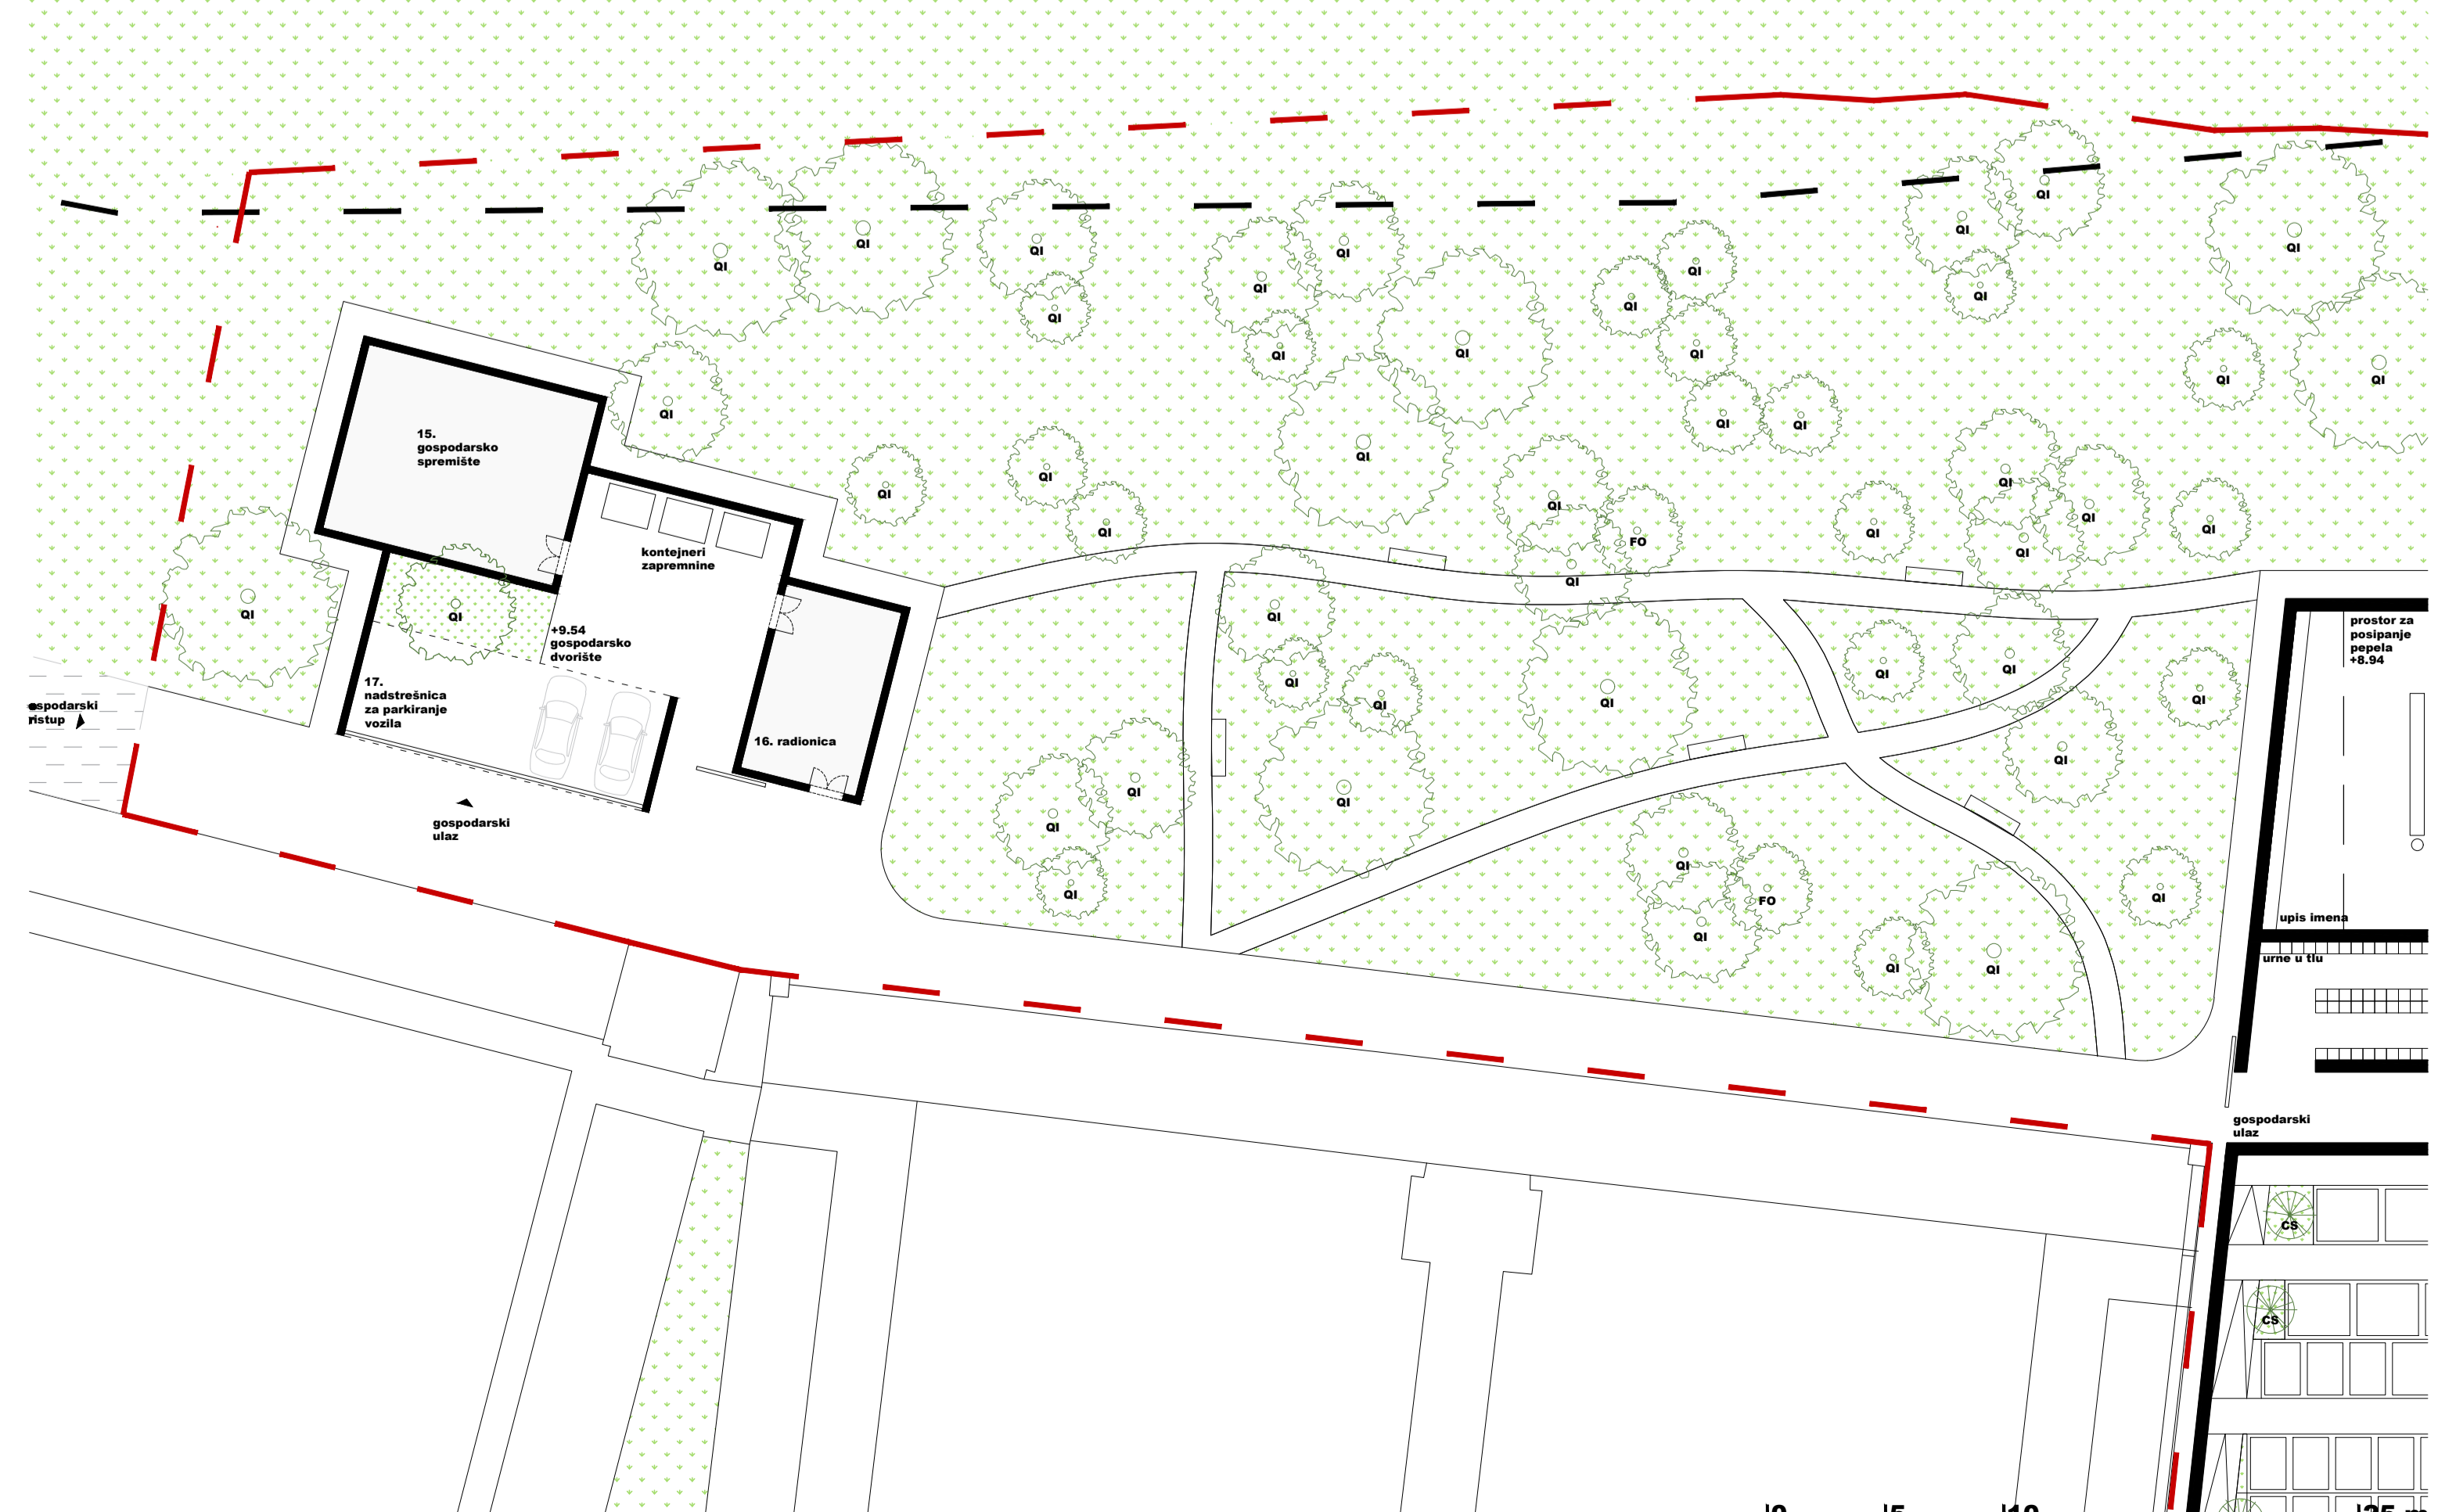


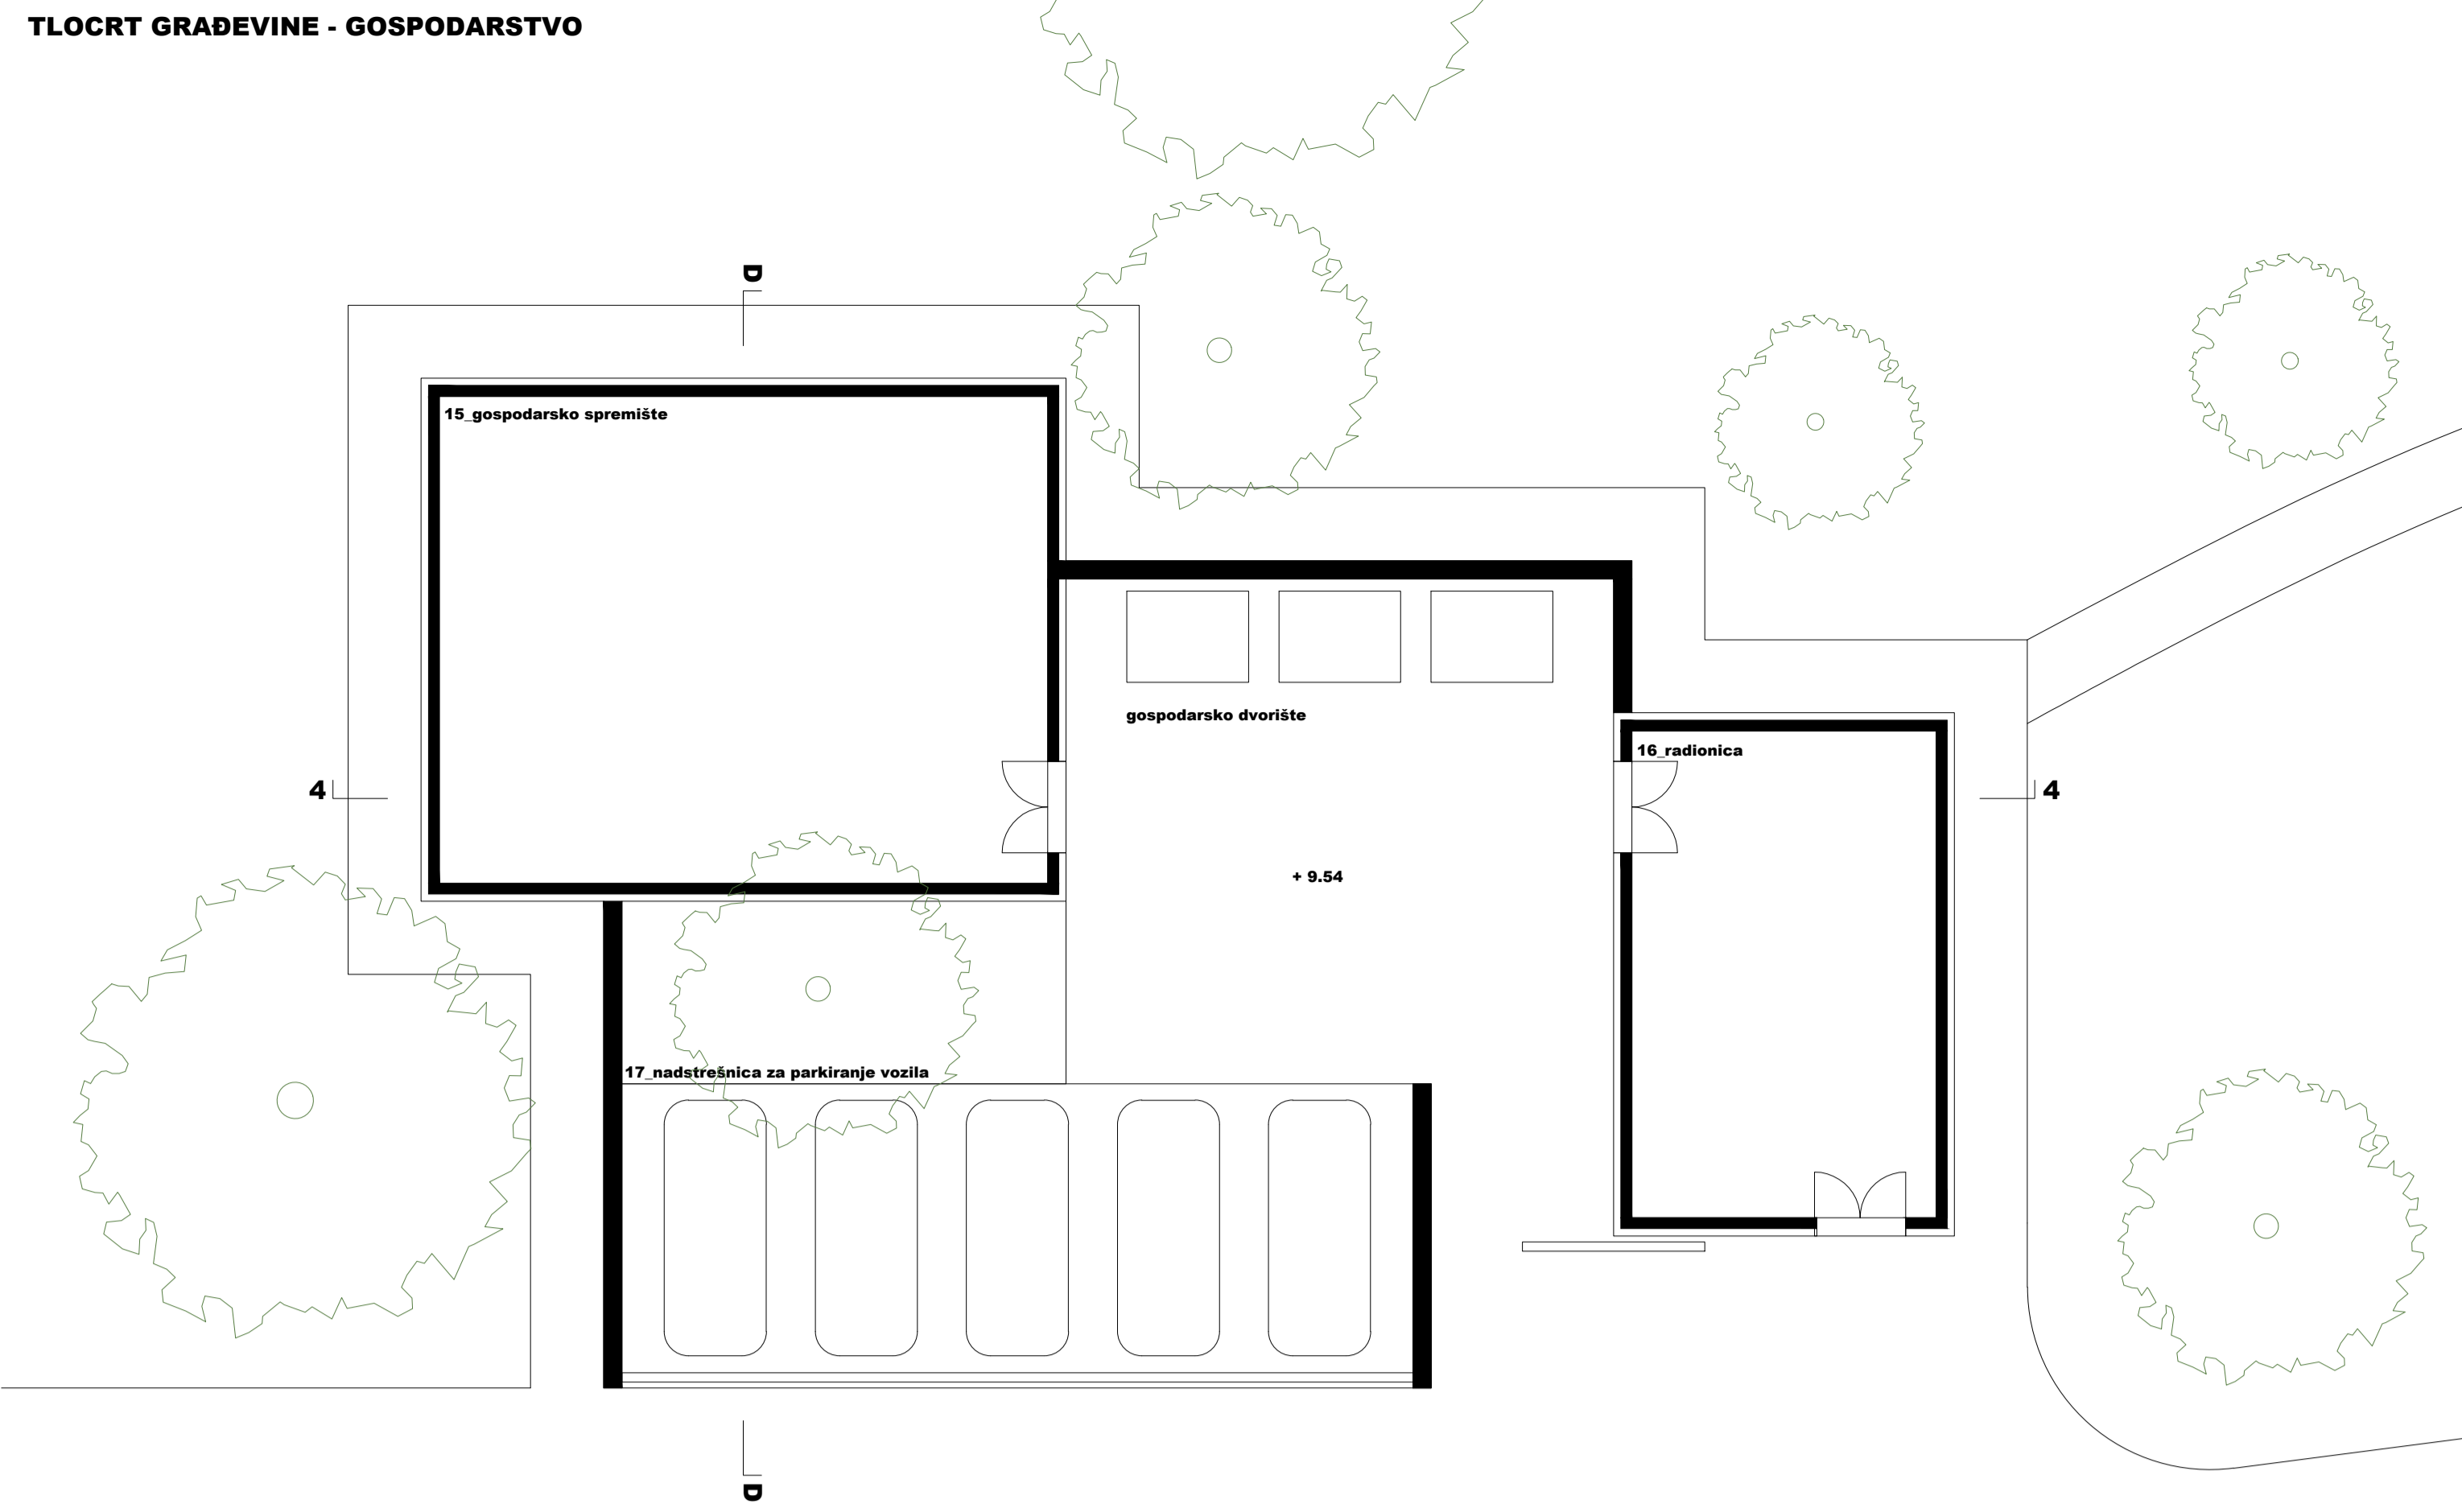


PRESJEK 4 - 4

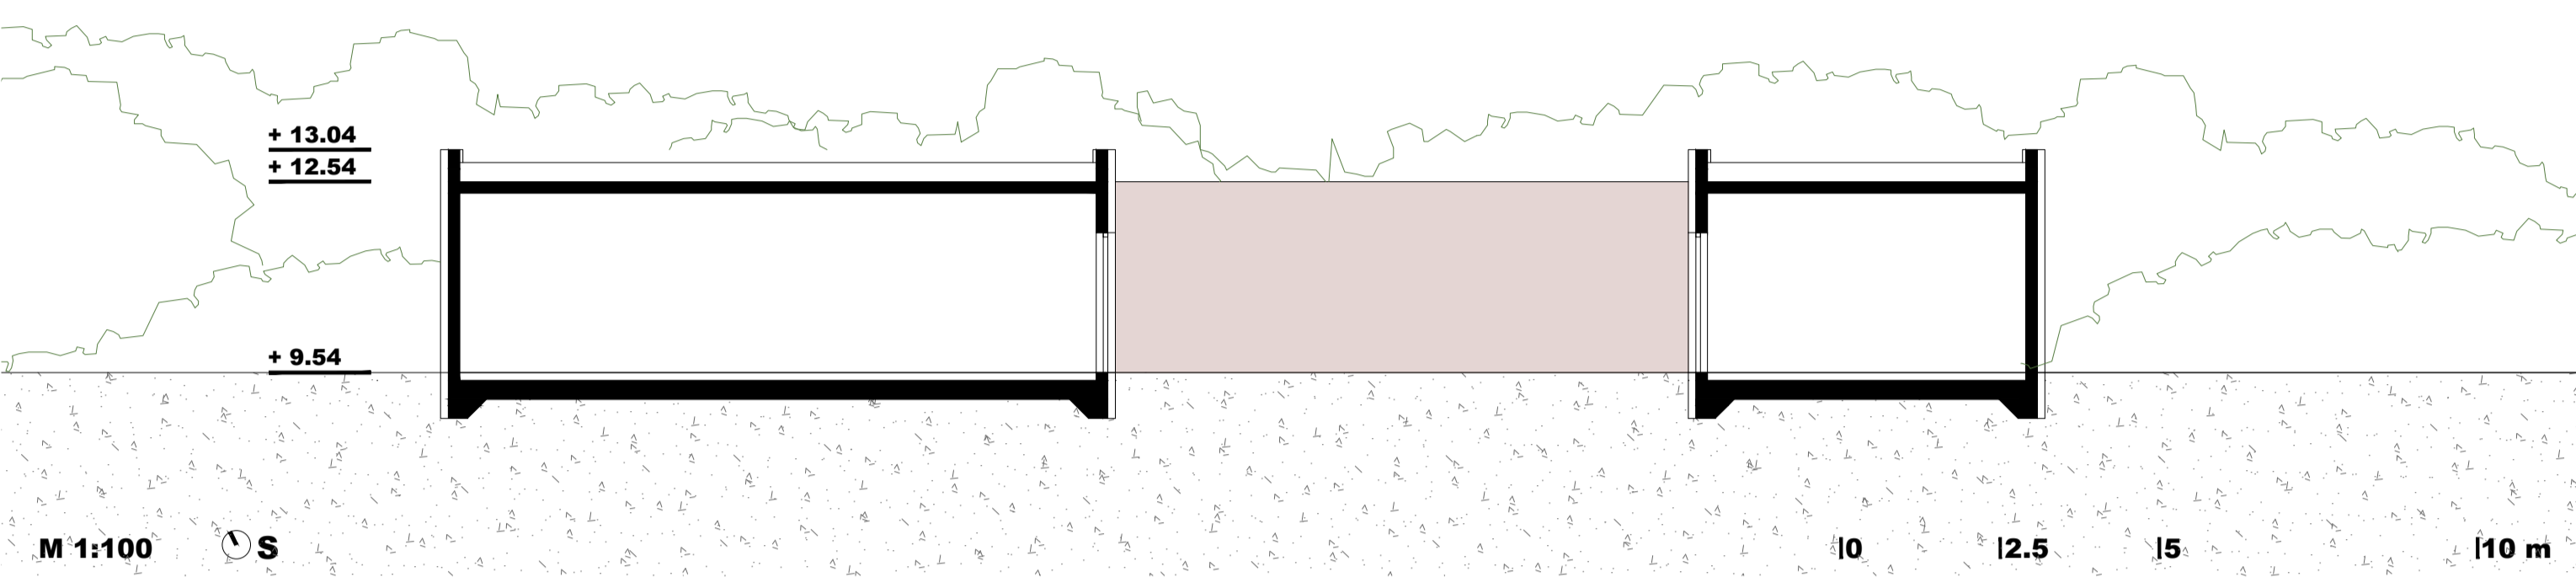


ISTOČNO PROČELJE

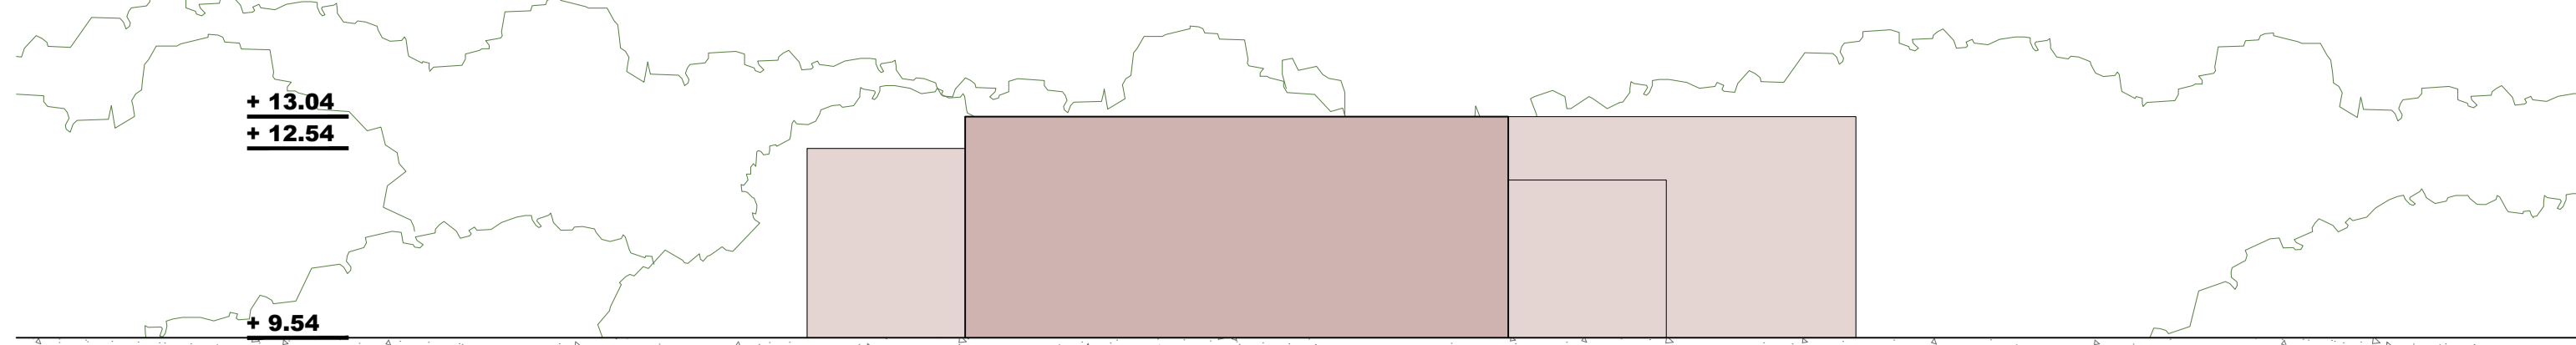


JUŽNO PROČELJE

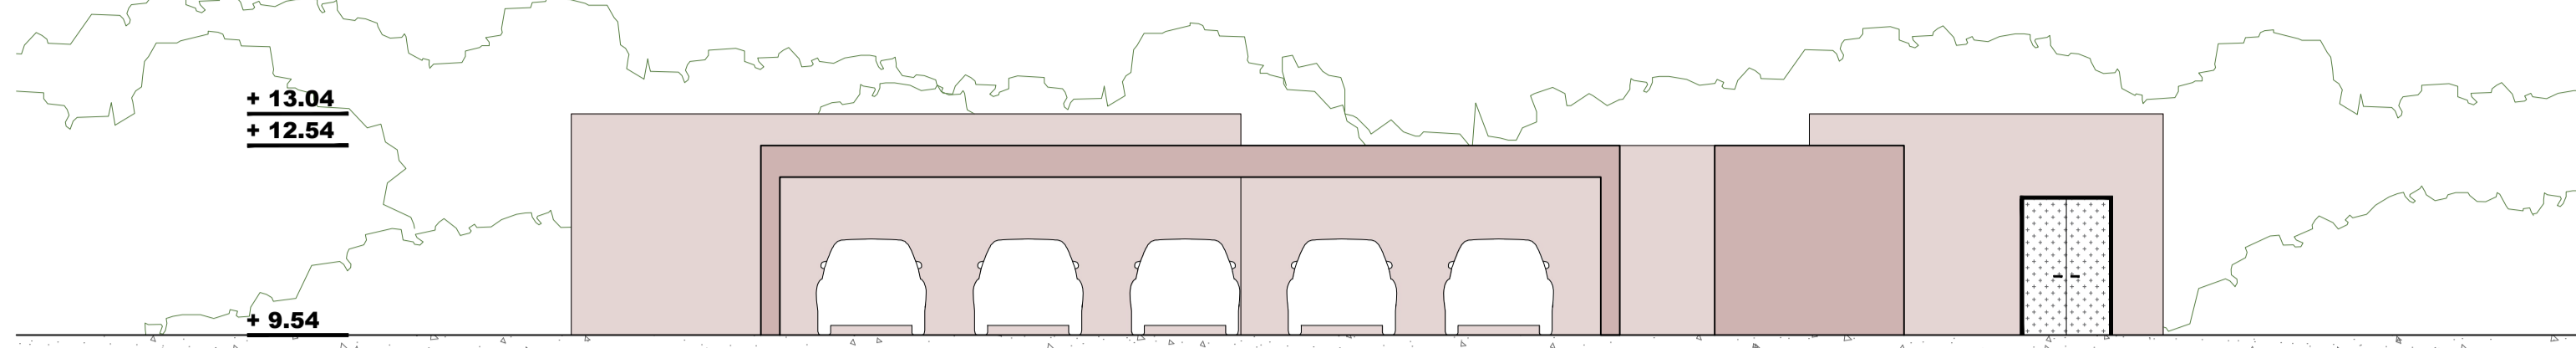


ZAPADNO PROČELJE

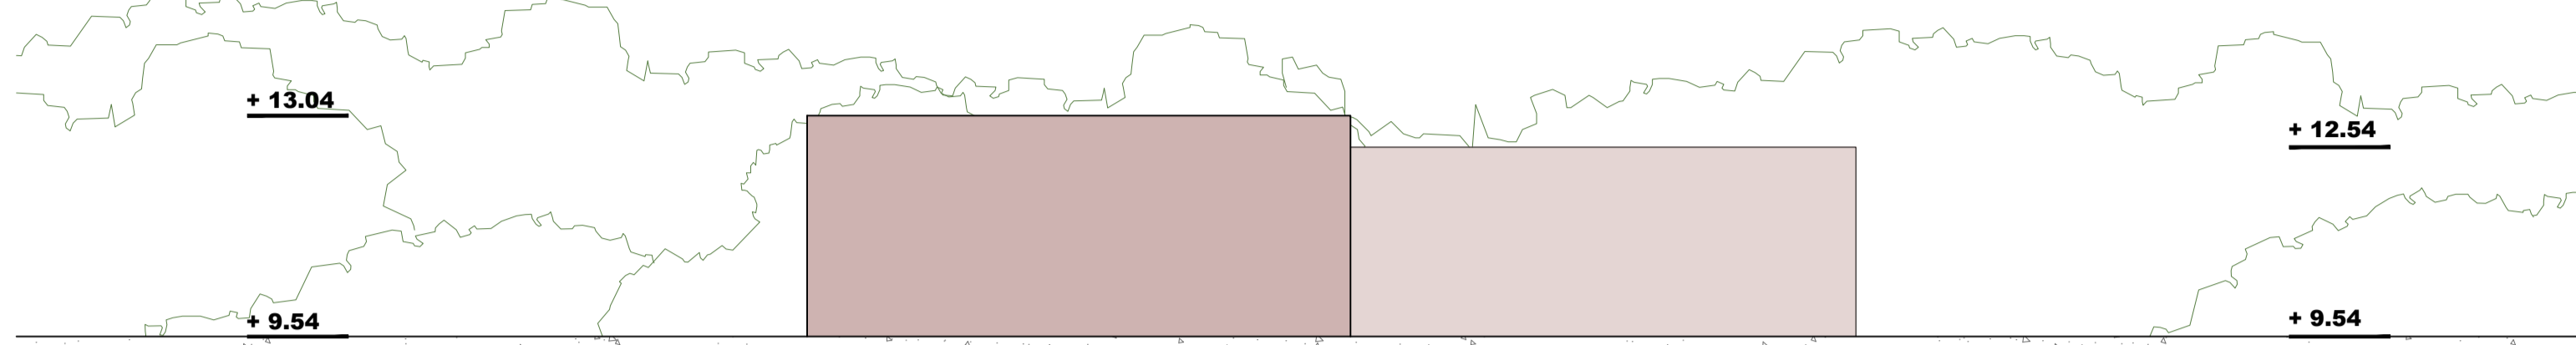


SJEVERNO PROČELJE

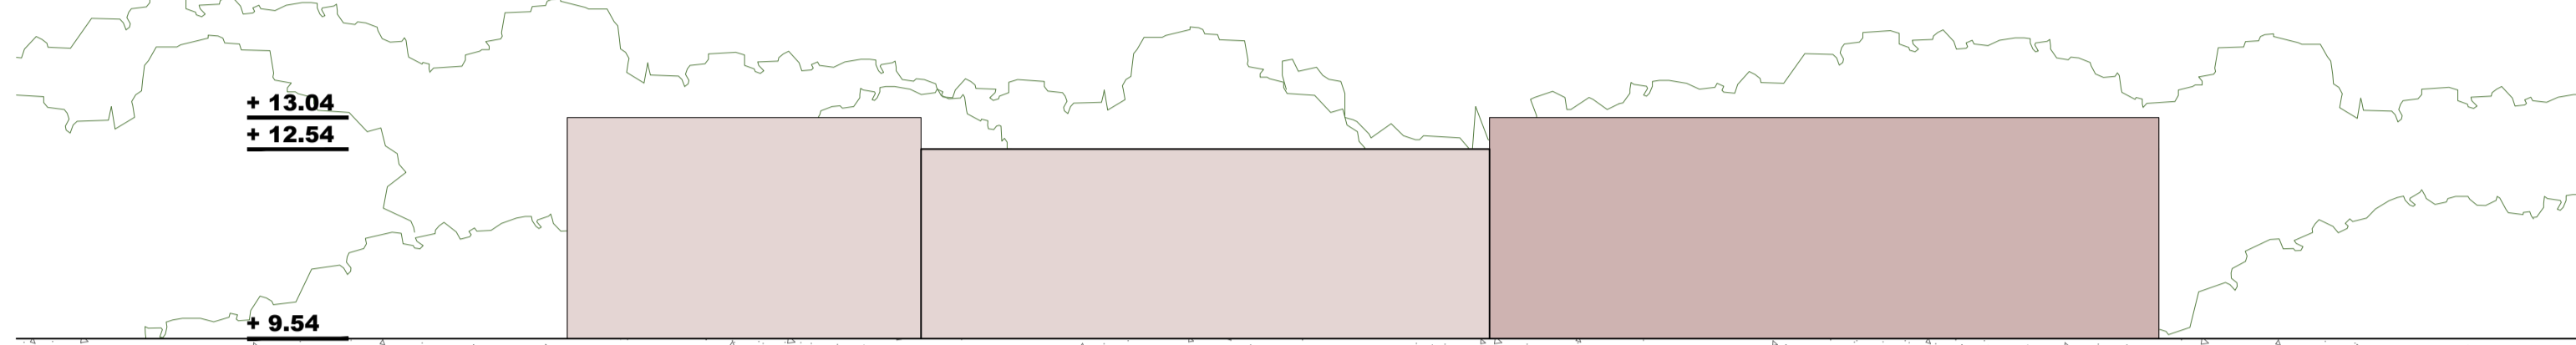


PLANIRANI ZAHVATI U ODNOSU NA POSTOJEĆE ZELENILO

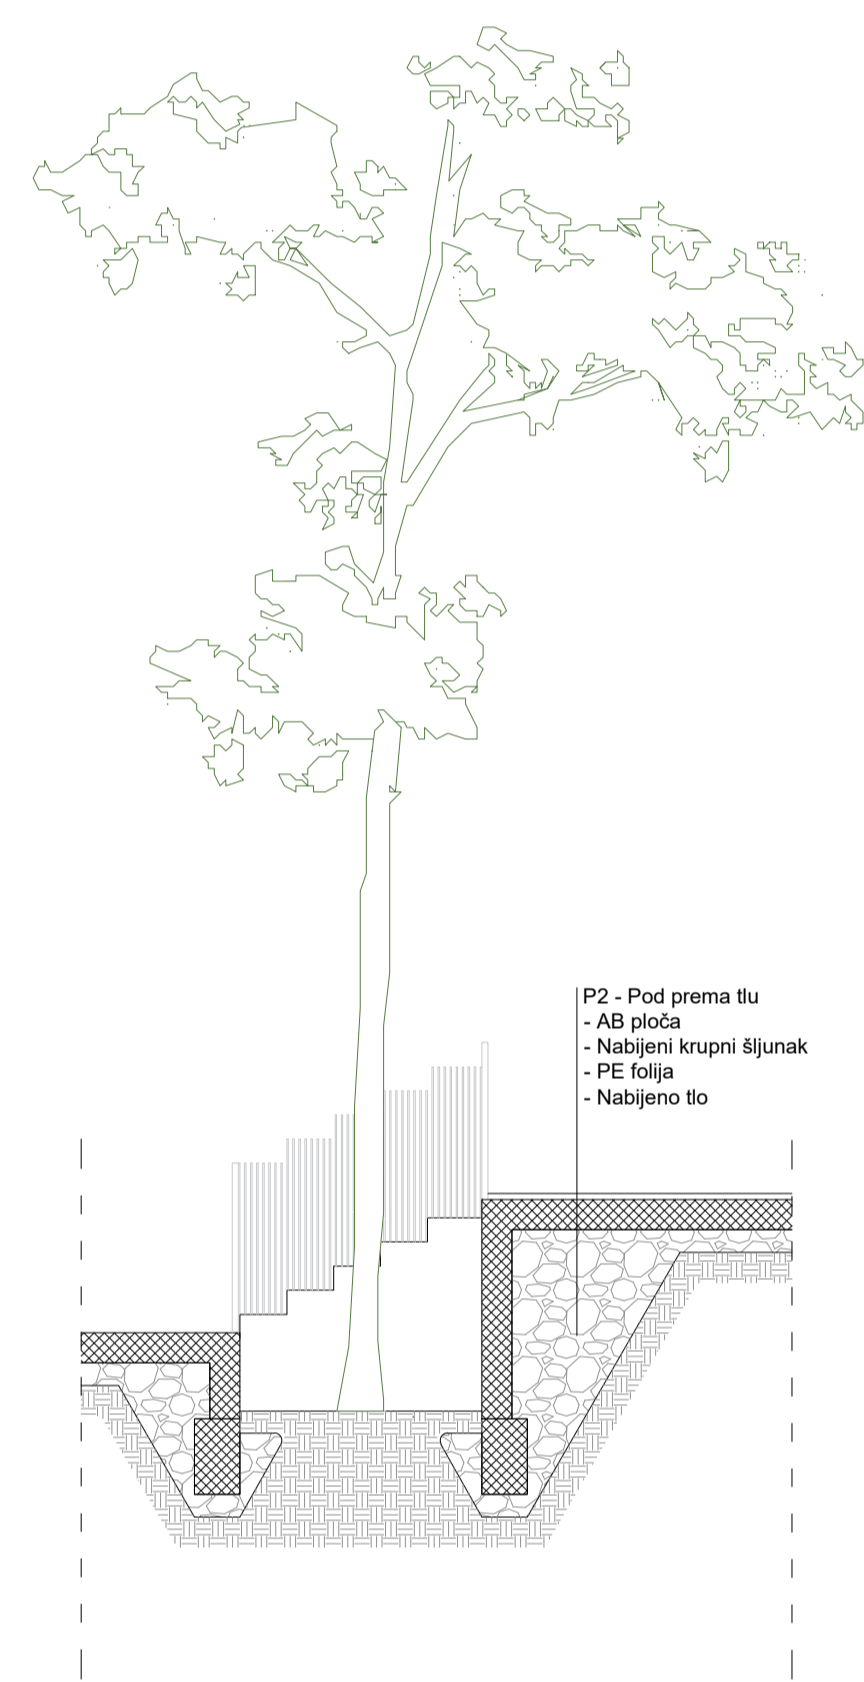

DETALJ SPOJA STAROG I NOVOG GROBLJA

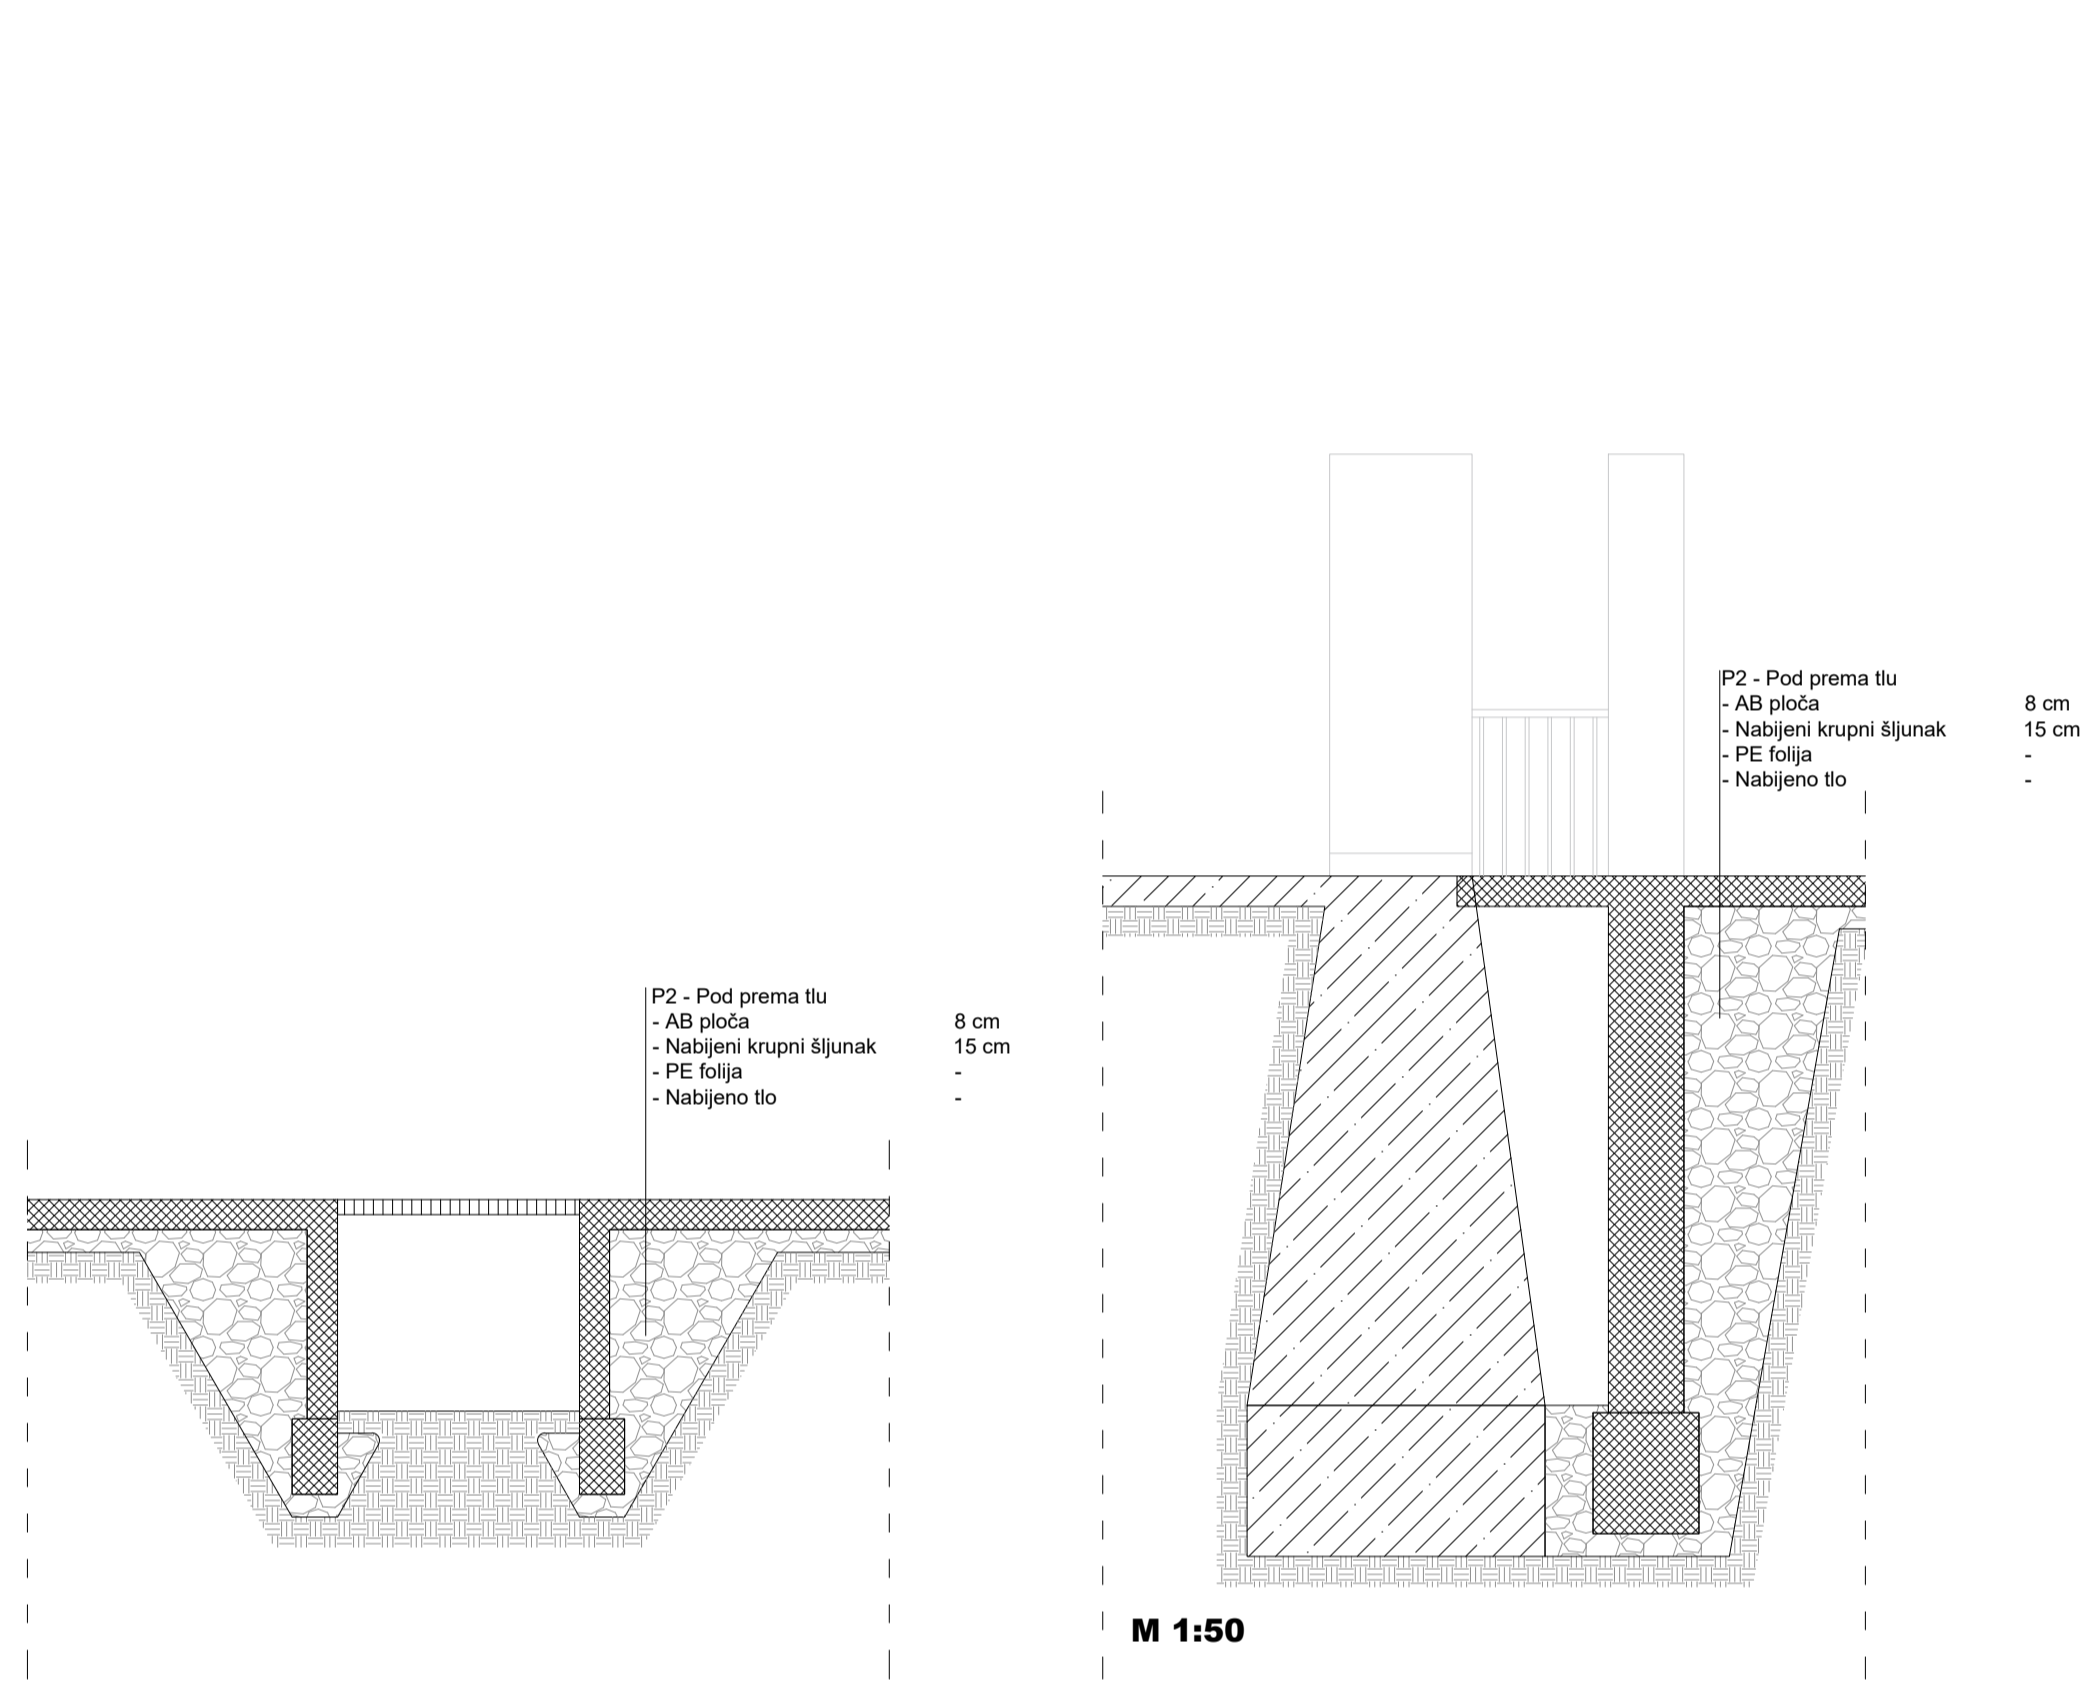

NAČIN RJEŠAVANJA VISINSKIH RAZLIKA

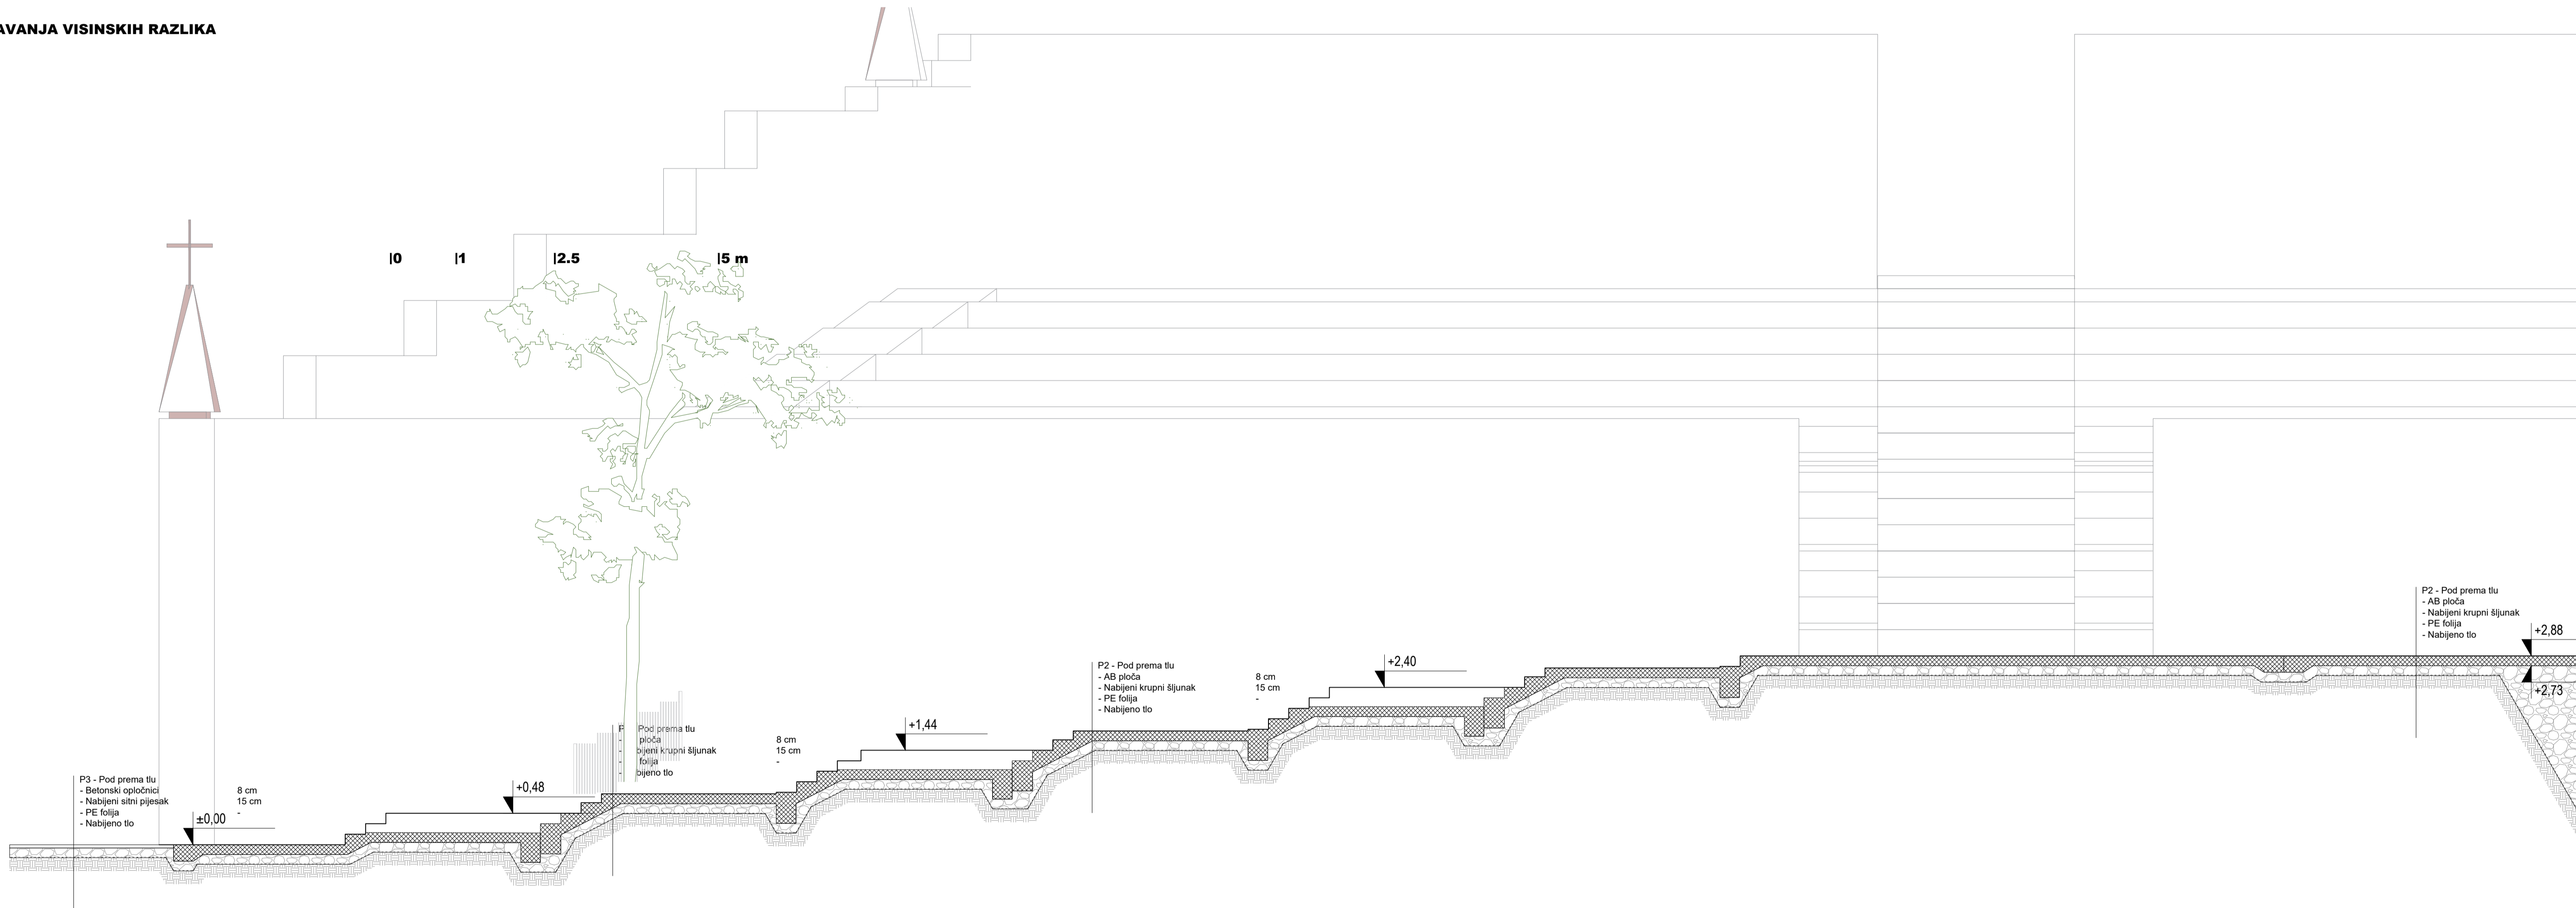

DETALJ GRADEVINE

