









gradsko groblje laste predstavlja vrijedan i povijesno važan urbani prostor, s već oblikovanim identitetom i duboko ukorijenjenom memorijom grada. okruženo mediteranskom šumom, postojeće groblje djeluje kao snažna prostorna gesta upisana u prirodni krajolik.

polazeći od tih temeljnih karakteristika mjesta, kao i od činjenice da se pojam groblja danas mijenja prerastajući u gradske areale ekološke, urbane, morfološke, ali i proširene socijalne vrijednosti formiramo koncept njegovog proširenja.

koncept proširenja groblja temelji se na promišljenom dijalogu šumskog prostora i smirenosti memorijalnog ambijenta. arhitektura se uspostavlja kao kontrapunkt postojećem stanju, — suptilan sloj koji se upisuje u postojeći krajolik. nova struktura smješta se među stabla, razvijajući se iz same lokacije.

organizacija grobnih polja uvodi ritam u šumu, ali se ne strogo i striktno već naizgled slučajno kako bi se očuvao osjećaj prostranosti i kontemplacije. dominantan karakter prostora ostaje vegetacija i šuma

groblje se pretvara u park sjećanja: prostor gdje se prolazi kroz mir, gdje pejzaž nosi memoriju jednako kao i kamen, i gdje je smrt prisutna kao dio prirodnog ciklusa — bliska, ali nenametljiva.

opis koncepta

prostor se oblikuje u tihoj simbiozi arhitekture i šume, gdje priroda ostaje dominantna estetska sila. materijali su reducirani i neutralni: vidljivi beton, žbuka, propusni podovi i šljunak, kako bi arhitektura djelovala nenametljivo, poput pozadine krajoliku.

geometrija grobnih polja čista je i pravokutna, ali ritmički razmaknuta, stvarajući prozračnost i osjećaj disanja unutar zelenila. živa ograda, odmorišta među poljima i šuma koja se provlači posvuda daju prostoru karakter parka.

estetika se temelji na suptilnosti: reinterpretaciji tradicionalnih elemenata (poput murve umjesto čempresa), simboličkim gestama (fontana kao prijelaz) i mekoj integraciji u teren. sve zajedno gradi atmosferu smirenosti, kontemplacije i dostojanstva

opis estetskih karakteristika

ulaz u novo groblje nadovezuje se na postojeći plato, iz kojeg se pruža staza prema proširenom dijelu. pristup je omogućen i preko pješačke staze te rampe za osobe smanjene pokretljivosti, smještene uz postojeći parking.

prva točka susreta s novim kompleksom jest prostor okupljanja, na kojem se smješta urbana intervencija – fontana s vertikalnim mlaznicama za vodenu paru, zamišljena kao simbolika prijelaza iz jednog života u drugi. uz ovaj prostor smješta se vertikala komunikacije koja povezuje razinu platoa s popratnim sadržajima smještenima niže, uz prometnicu. prije nego što se posjetitelj stigne u samu zonu groblja, nailazi na mrtvačnicu s vanjskim prostorom za oproštaj od pokojnika. nakon nje sekvenca se nastavlja nizom grobnih polja.

unutar obuhvata oblikuju se grobna polja i prateći sadržaji u pravilnim pravokutnim formama, položenima na nasip između zatečenog postojećeg zelenila. mjesta susreta tih elemenata definiraju trasu glavne šetne staze, na taj način reinterpretiramo geometriju prisutnu na postojećem groblju, ali novim rasporedom stvaramo prozračniju i mekšu prostornu strukturu.

staze i rampe izvedene su pod nagibom od 8%. između grobnih polja stvaraju se prostori za odmor i zadržavanje i odlaganje otpada. u osi povezivanja s postojećim grobljem planirana je zona za urne. u daljnjem dijelu staze slijedi polje posebno namijenjeno braniteljima domovinskog rata, dok je na samom kraju predviđen prostor za prosipanje pepela. na tom dijelu osigurava se i veza sa postojećom makadamskom stazom.

pomoćni prostori smješteni su na razini pristupne ceste, s mogućnošću kolnog i pješačkog pristupa. tu se predviđa i izmještanje prostora namijenjenih kamenoklesarima.

novo groblje ograđuje se zelenom živom ogradom kao kontrast postojećoj jakoj gesti ogradnog zida. međuprostori ostaju šuma, obogaćena autohtonim vrstama. glavna staza povezuje sve dijelove novog groblja i ostvaruje vezu s postojećim kompleksom, stvarajući pejzaž koji odiše mirnoćom parka, prostorom sjećanja, prirode i tišine. duž glavne staze oblikuje se drvored, ali ne od čempresa, već od murvi — kako bi se naglasak percepcije prostora i dalje zadržao na starom groblju. koristimo elemente tradicije, ali ih reinterpretiramo i prilagođavamo suvremenom kontekstu.

opis funkcionalnih i oblikovnih specifičnosti

u oblikovanju se nastoje koristiti što jednostavniji i reducirani materijali, kako bi naglasak ostao na prirodi i pejzažu. pročelja mrtvačnice te ulaznog prostora na razini pristupnog platoa oblikovana su u vidljivom betonu, čija neutralnost i tekstura stvaraju smireni kontrast prema zelenilu.

pročelja popratnih sadržaja izvedena su u žbuci, dok se za podne obloge hodnih površina koristi propusni beton koji omogućuje infiltraciju vode i vizualnu nenametljivost. oko grobnih mjesta polaže se šljunak kao tih, prirodan prijelaz između arhitekture i zemlje.

opis materijala

što se tiče izbora biljnog materijala (stablašica) za krajobrazno rješenje, izabrane su sorte koje u prostoru već postoje kako bi se slika idejnog rješenja samog prostora sjedinila s novim rješenjem. na postojeću kompoziciju listopadnog drveća koje se zadržava, dodaje se novo drveće uz točkaste naglaske u obliku mediteranskih čempresa kako bi se razbila očekivana kompozicija groblja.

kao naglasak na glavnoj aleji izabrana je sorta murvi (neplodnih) koje svojom formom ali i naknadnim oblikovanjem tvore zeleni trijem kao pandan postojećem na starijem djelu groblja. ideja unosa netipične „grobljanske“ sorte drveća proizlazi iz tradicije podneblja koje je nekad obilovalo murvama i koje su uvijek bile vezane za obitelji – davale su sočne plodove djeci, prozračan i gusti hlad, ali i zbog svoje izrazite dugovječnosti bile su „promatrač“ silnim generacijama koje su prolazile kroz iste te obitelji. u nekom agrotehničkom smislu, to je sorta drveća koja ima izuzetno male zahtjeve za normalan rast i razvoj a kroz dodatno oblikovanje u redovnom održavanju, pogodne su za hortikulturno oblikovanje.

parterni dijelovi idejnog rješenja oslanjaju se na suvremeniji pristup u oblikovanju uz uporabu mediteranskog bilja i ukrasnih trava koje će dodatno naglasiti organski ritam u prostoru koji je geometrijski zadan.

kao sorta koja izrazito dobro podnosi rez ali baš i kao murve koje imaju skromne uvjete za rast i razvoj, najpogodnija sorta koja se koristila za izbor živice i pregrada jest lovor. velike plohe koje su uvjetovane dobrom organizacijom grobnih mjesta, ispresijecane su lovorovim živicama koje se oblikuju u topijare pravokutnika do maksimalne visine 80 cm kako bi se razbila repeticija u prostoru grobnih polja, ali i kako bi se stvarale prostorne mikrolokacije.

opis krajobraznog rješenja

stabla

morus platanifonia fruitless
cupressus sempervirens pyramidalis
pinus pinea
fraxinus ornus
acer campestre
quercus pubescens willd

mediteranske gredice

lavandula agustifolia
rosmarinus officinalis
salvia officinalis
abelia grandiflora
nerium oleander

trave

stipa tenuissima
miscanthus sinensis variegatus
miscantus sinensis red chief
pennisetum alopecuroides

živica

laurus nobilis

biljne vrste

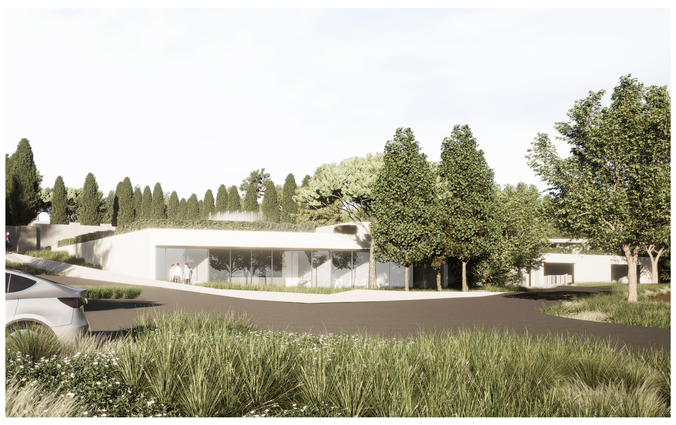





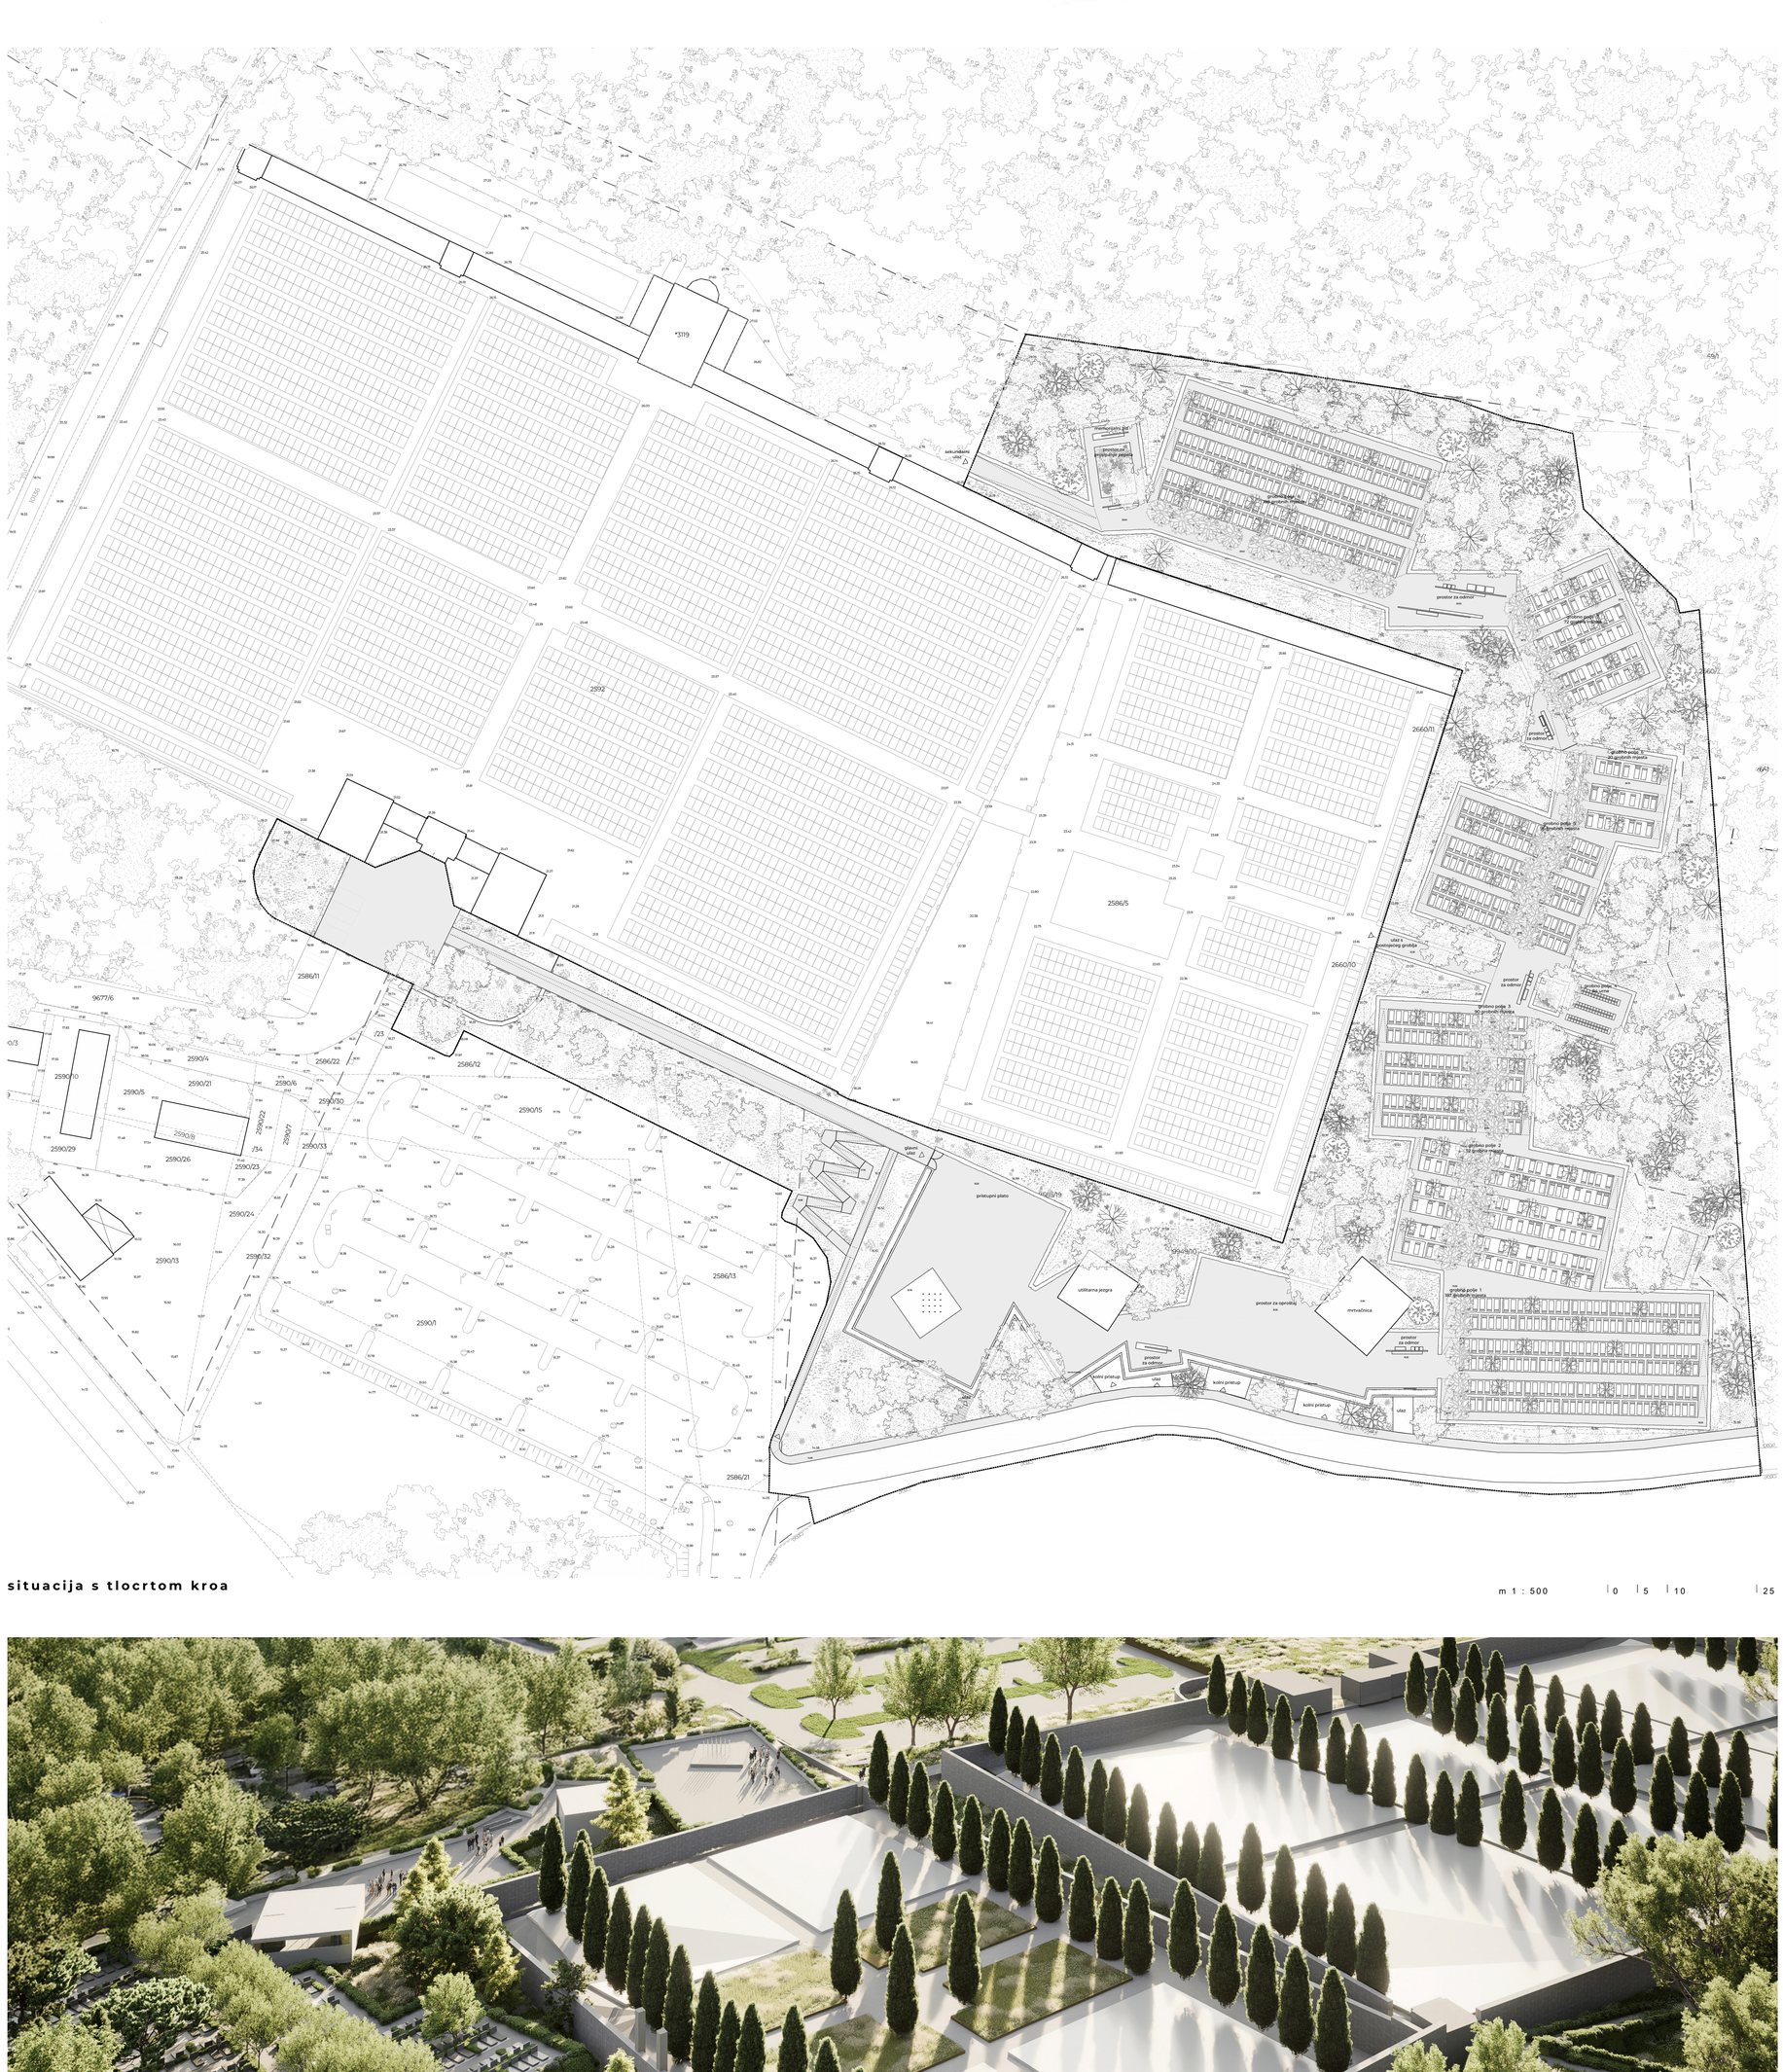
*3119
2592
2586/5
2660/11
2660/10
2586/11
2586/12
2586/22
2590/15
2590/33
2590/24
2590/32
2590/13
2590/1
2586/13
2586/21
2590/29
2590/26
2590/10
2590/5
2590/4
2590/21
2590/6
2590/30
2590/23
2590/22
2590/7
2590/18
/34
/23
9677/6
/3
591
2660
2661
pristupni plato
ulaz
kolni pristup
prostor za odmor
mrtvačnica
utilitarna jezgra
prostor za oproštaj
sekundarni ulaz
glavni ulaz
grobno polje 1
grobno polje 2


2586/5
2586/21
2586/13
2586/19
2586/20
2586/10
2586/11
2586/12
2592
2660/1
2660/2
2660/10
2660/11
*5119
99-49/10



građevina | tlocrt | prizemlje

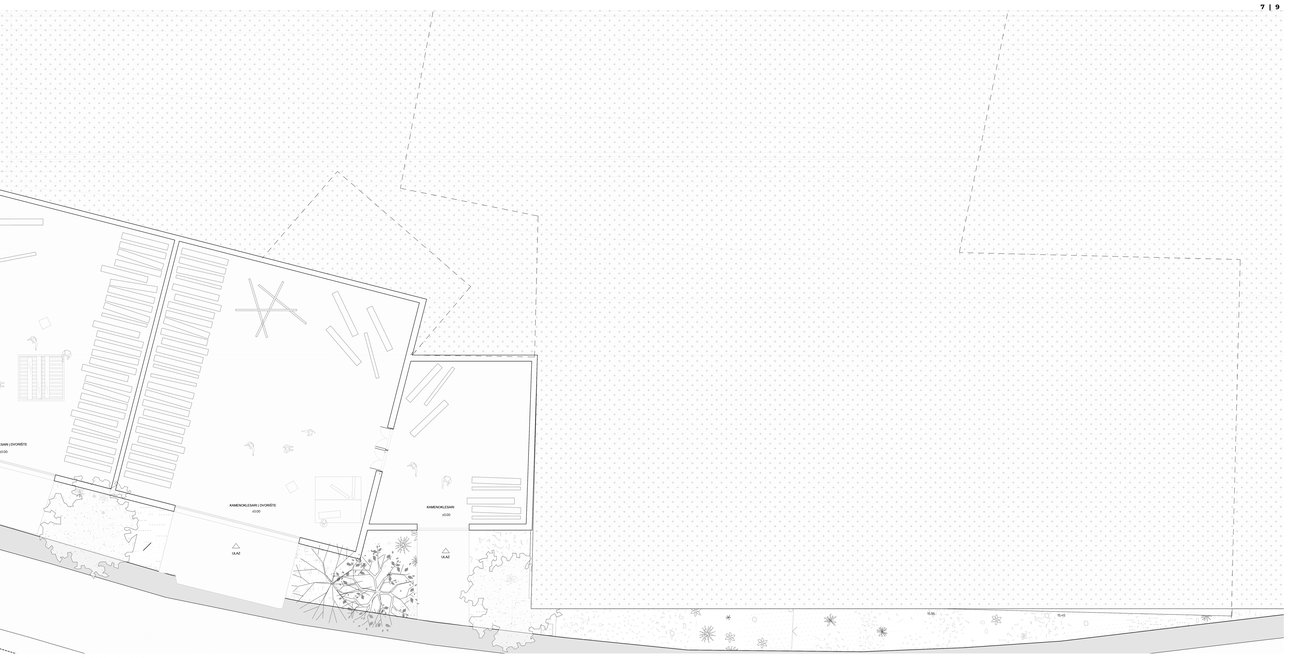

građevina | tlocrt | prizemlje



građevina | tlocrt | krov | kat



građevina | tlocrt | krov | kat

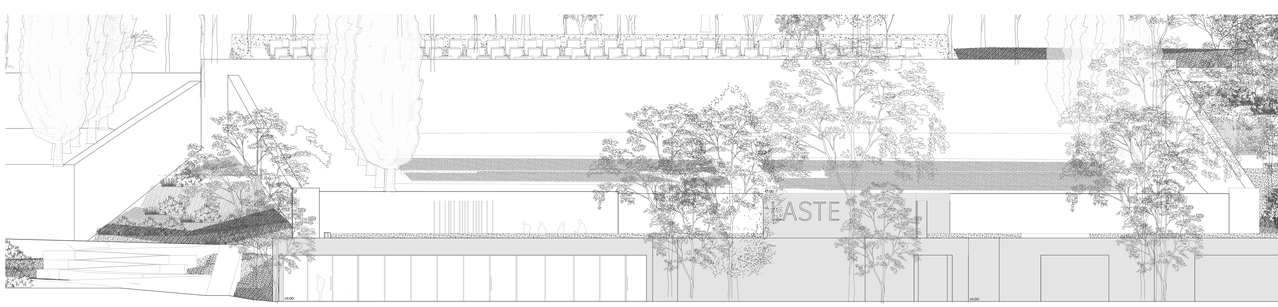

građevina | pogled | jug

m 1 : 100 | 0 | 1 | 2 | 5

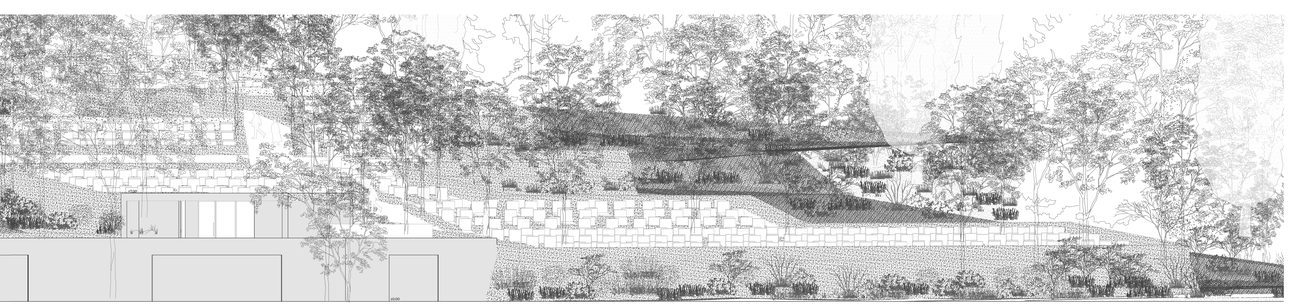

građevina | pogled | jug

m 1 : 100 | 0 | 1 | 2 | 5

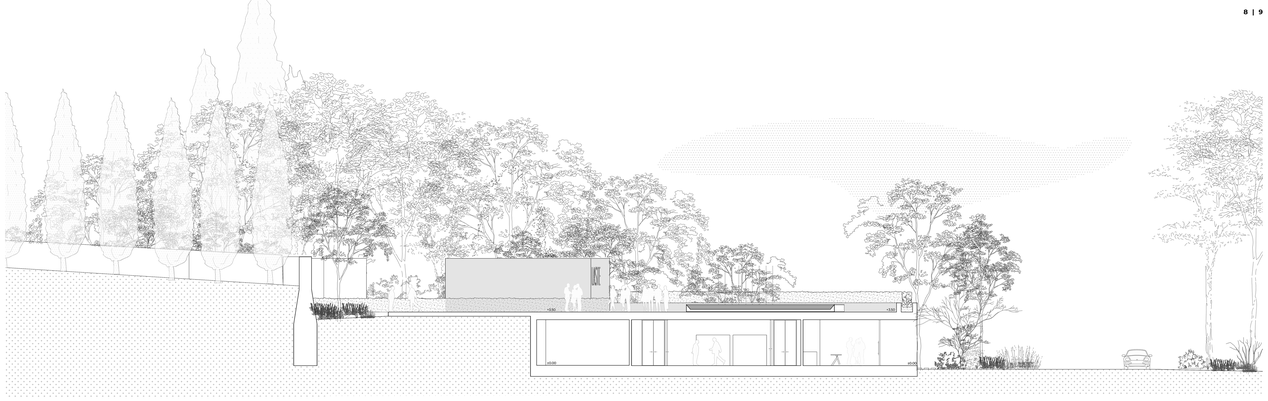

građevina | presjek 1



građevina | presjek 2



građevina | presjek 3







m 1:100 | 0 | 1 | 2 | 6



građevina | pogled zapad

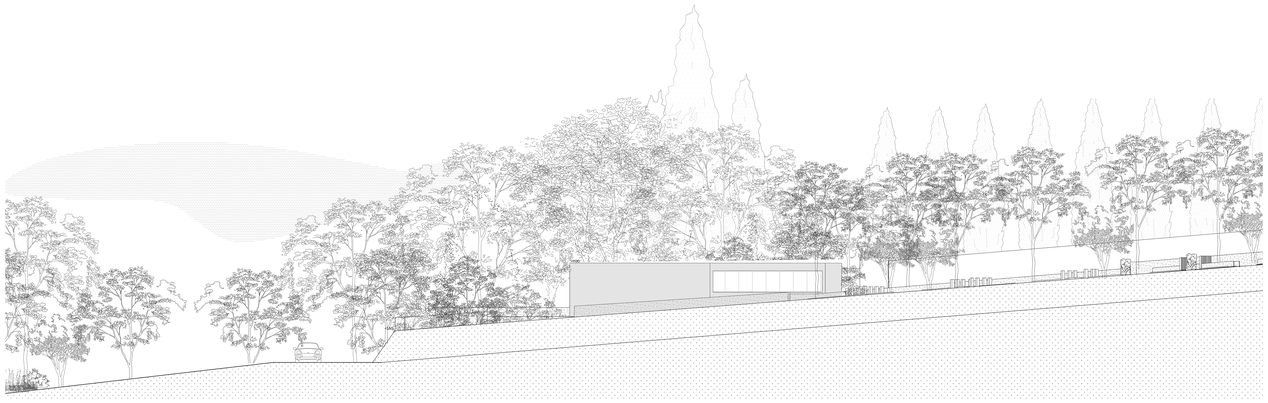

građevina | pogled istok

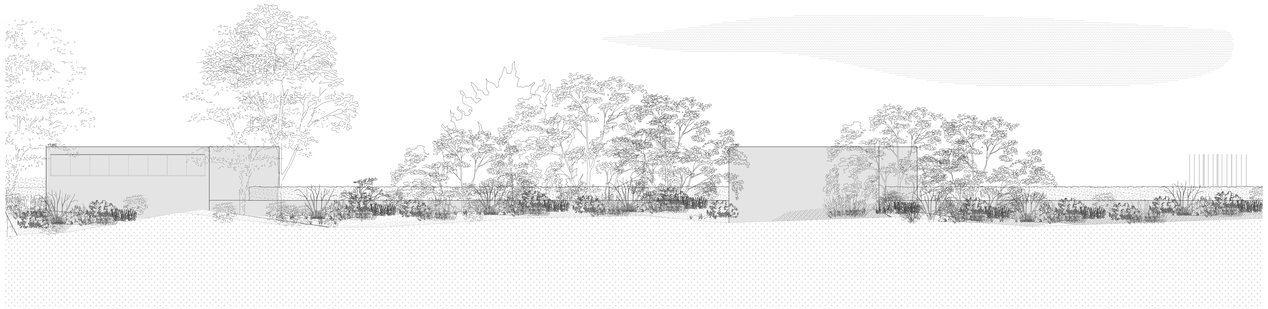

građevina | sjever



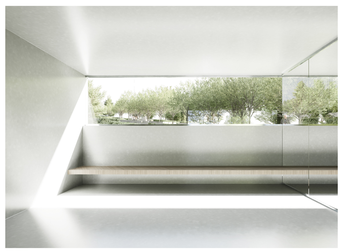



m 1:100 | 0 | 1 | 2 | 6