




DETALJ POSTOJEĆEG STABLA

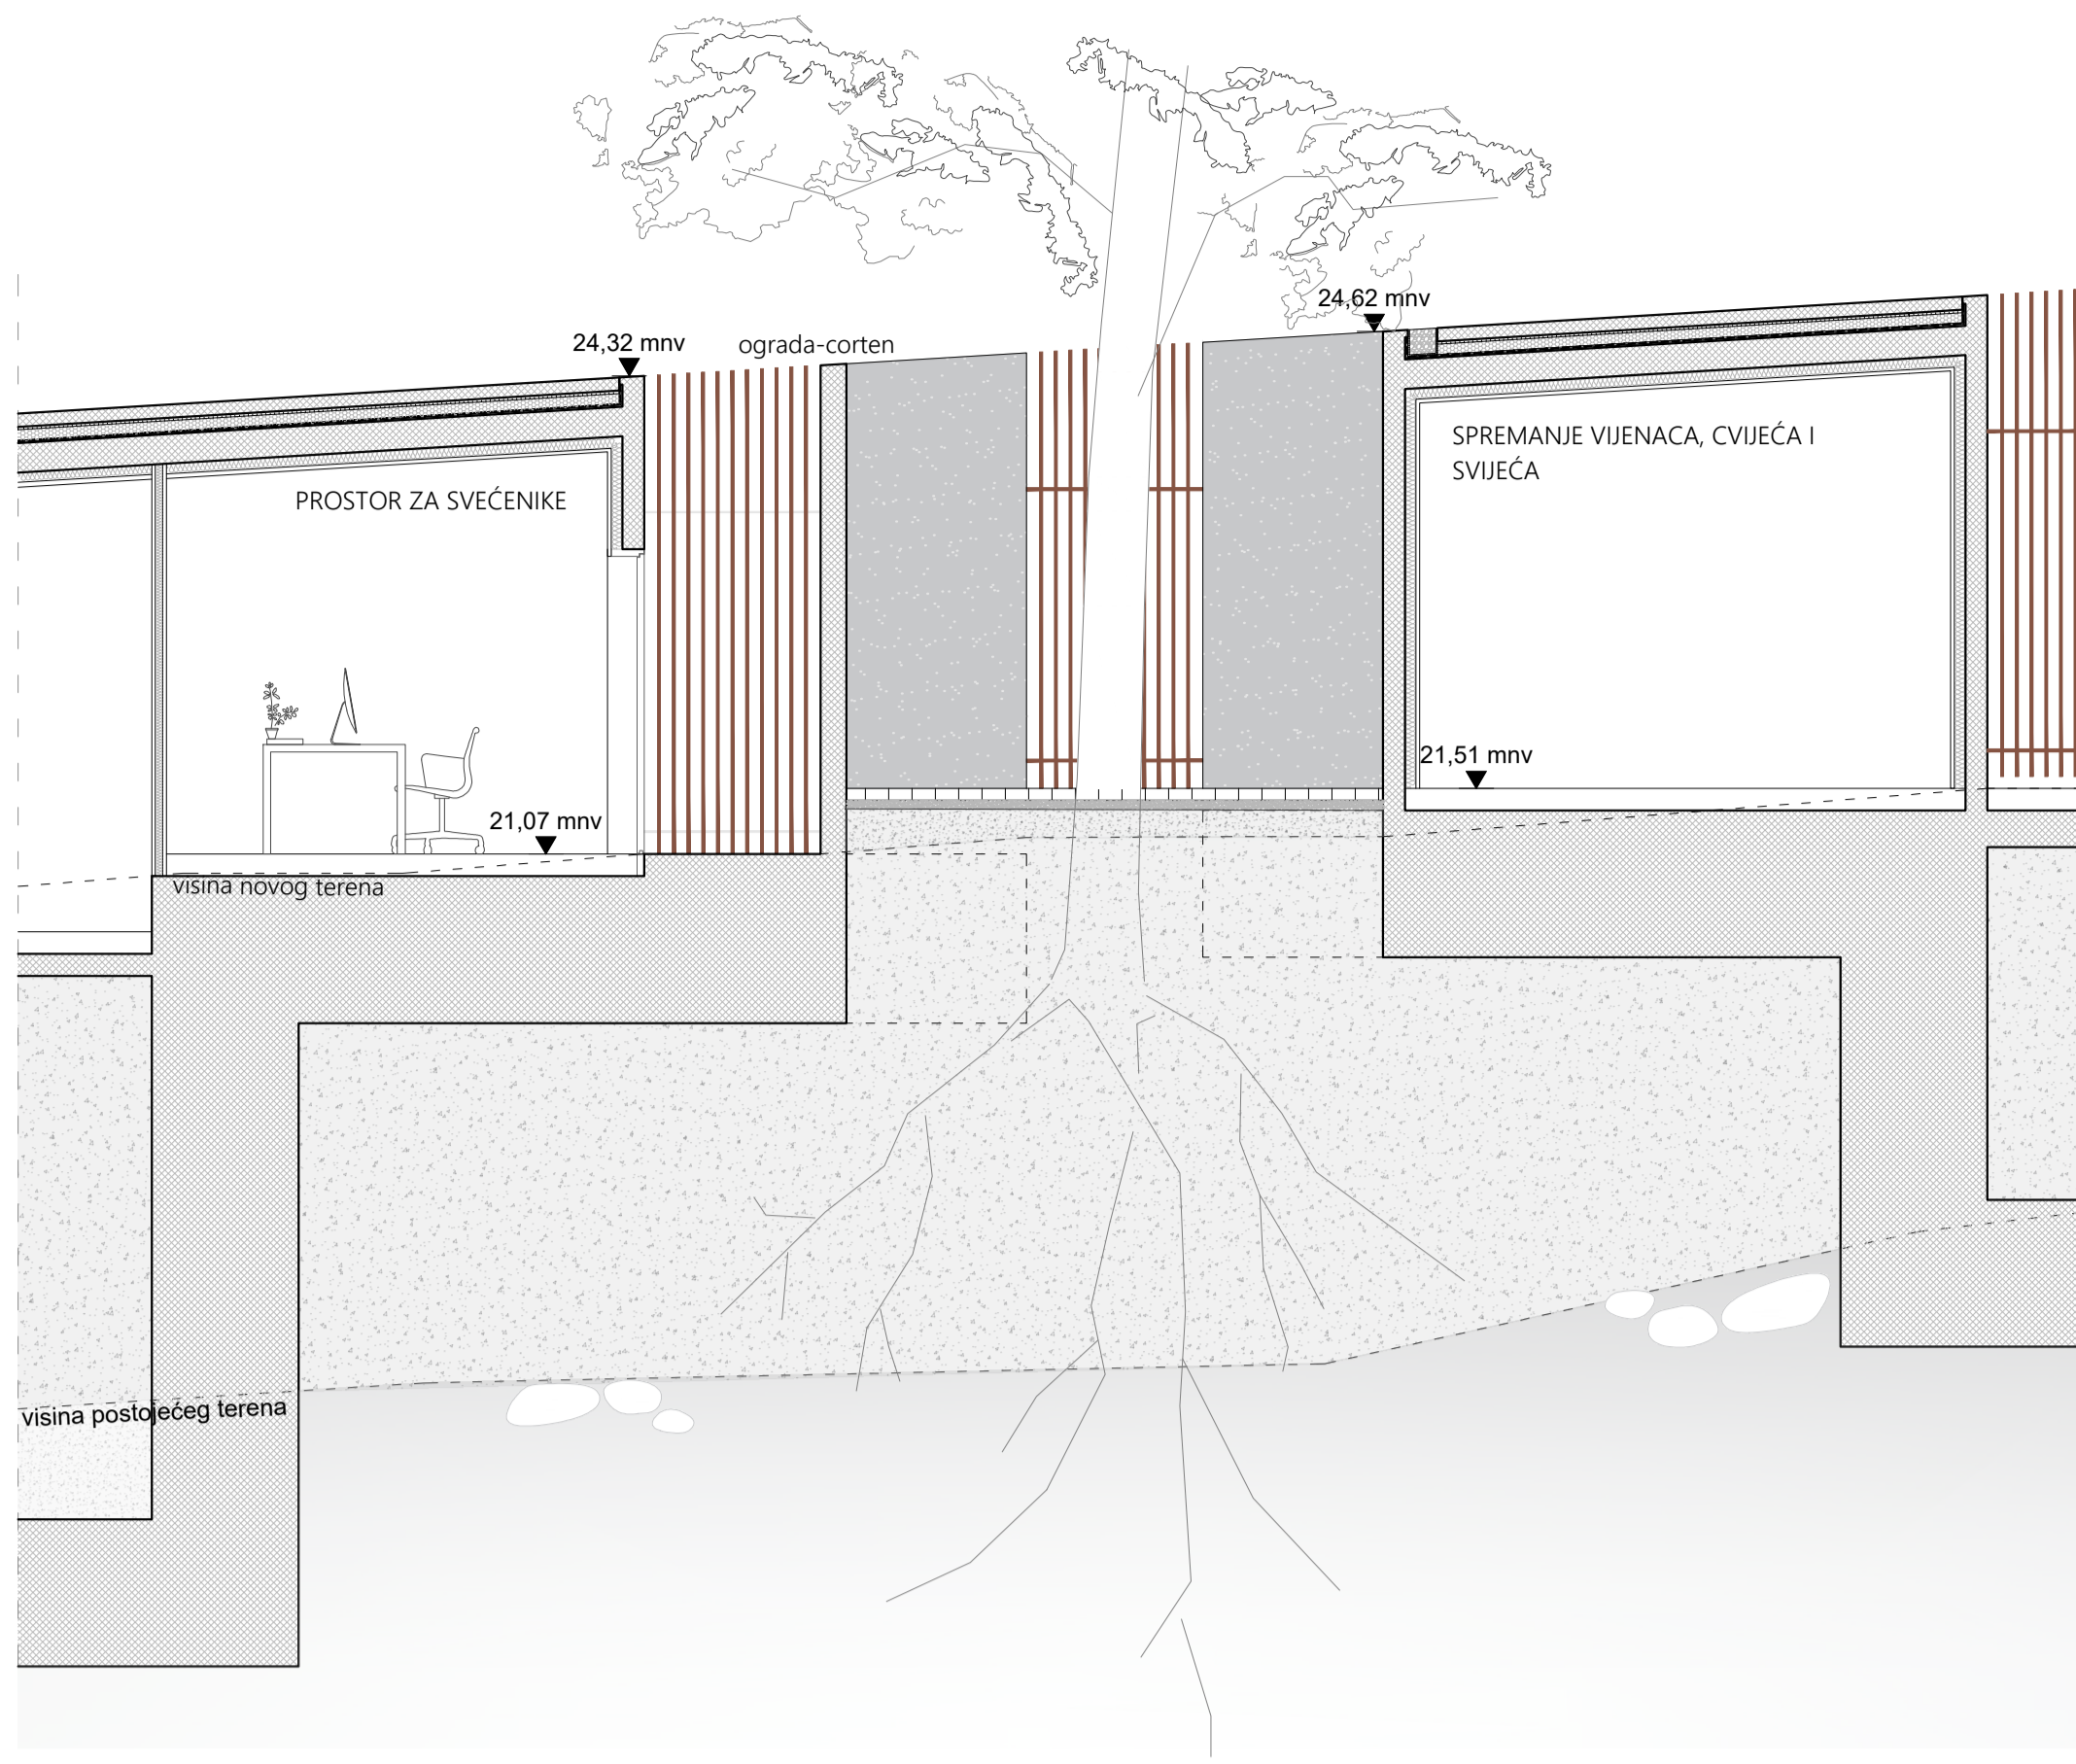

DETALJ MOSTA

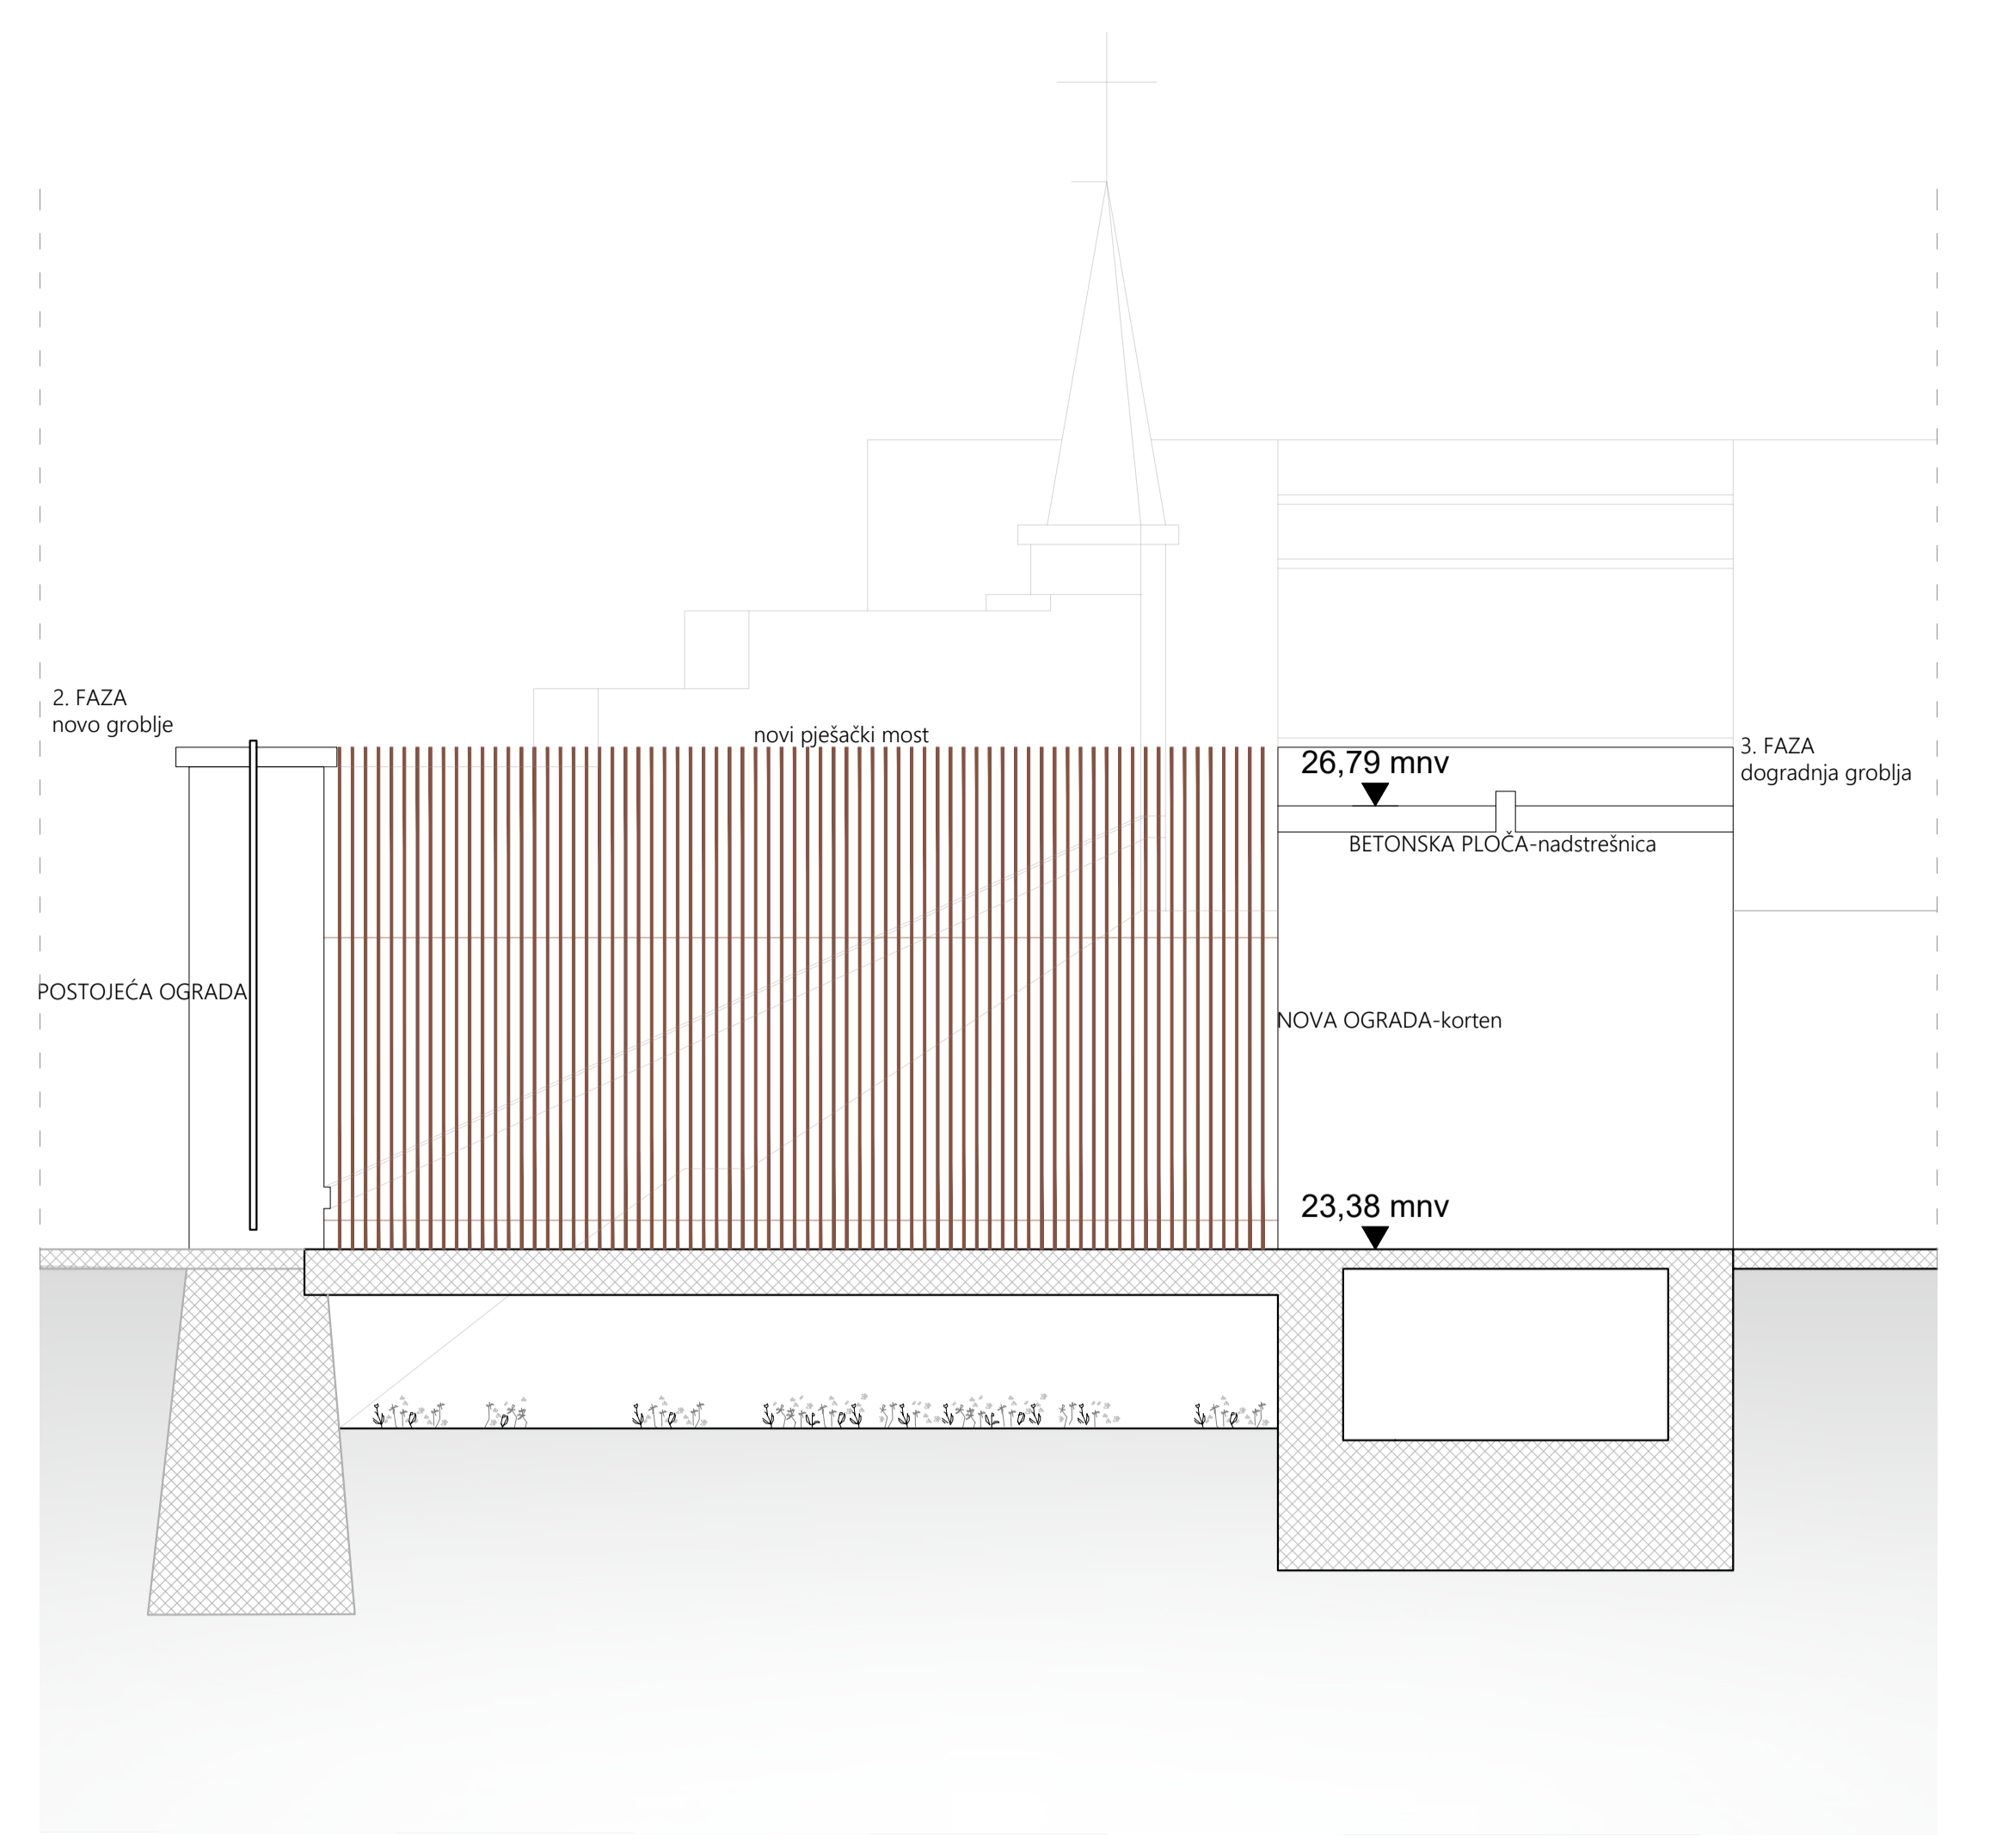

DETALJI STUBIŠTA

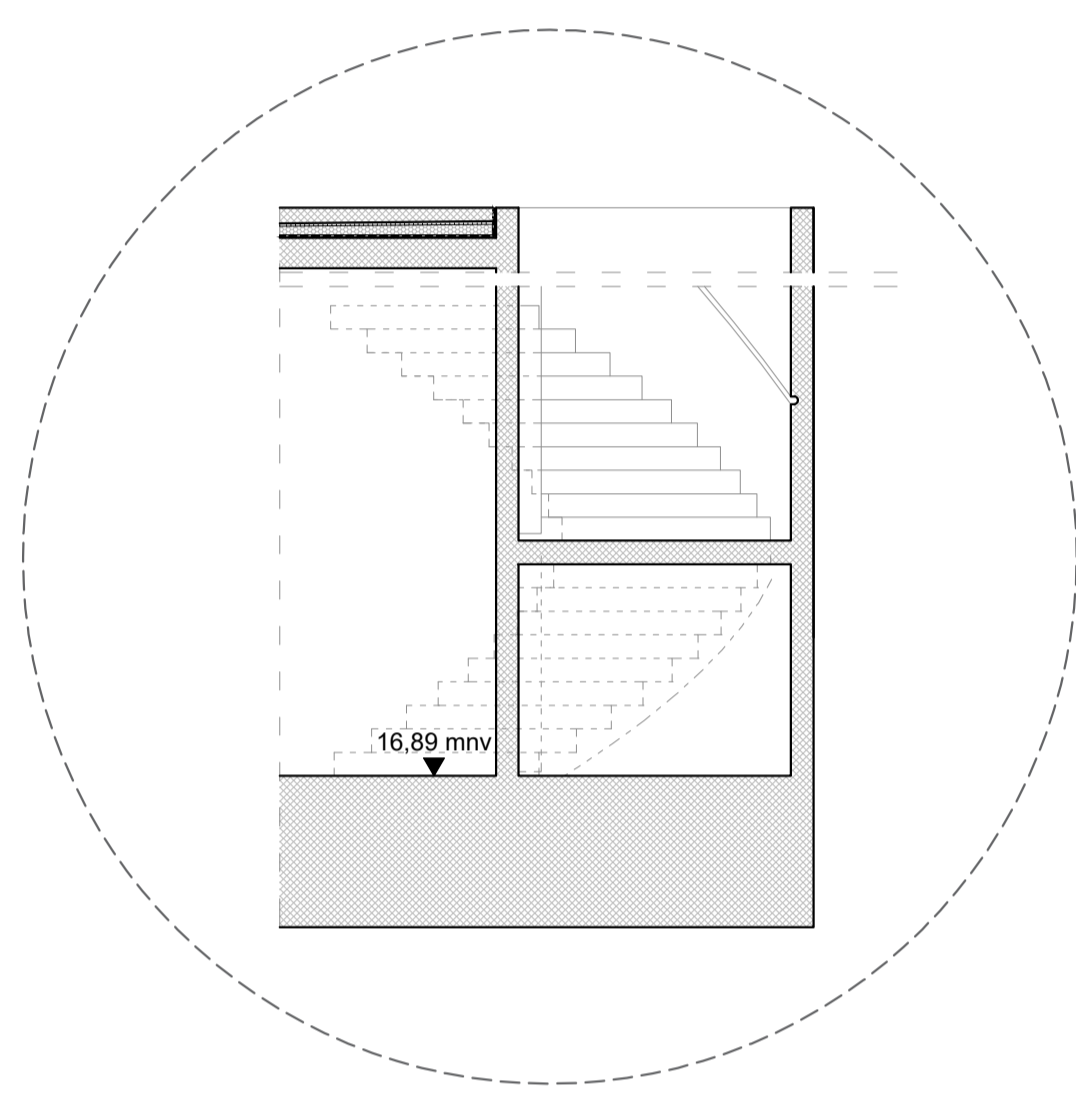

DETALJI GROBLJA

